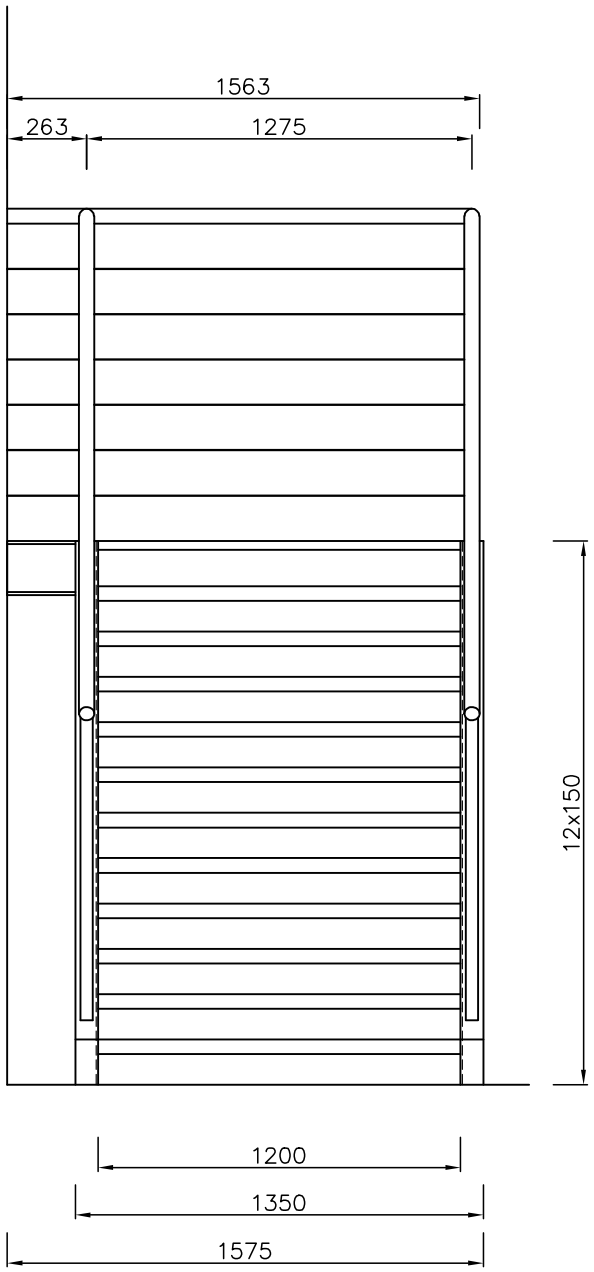

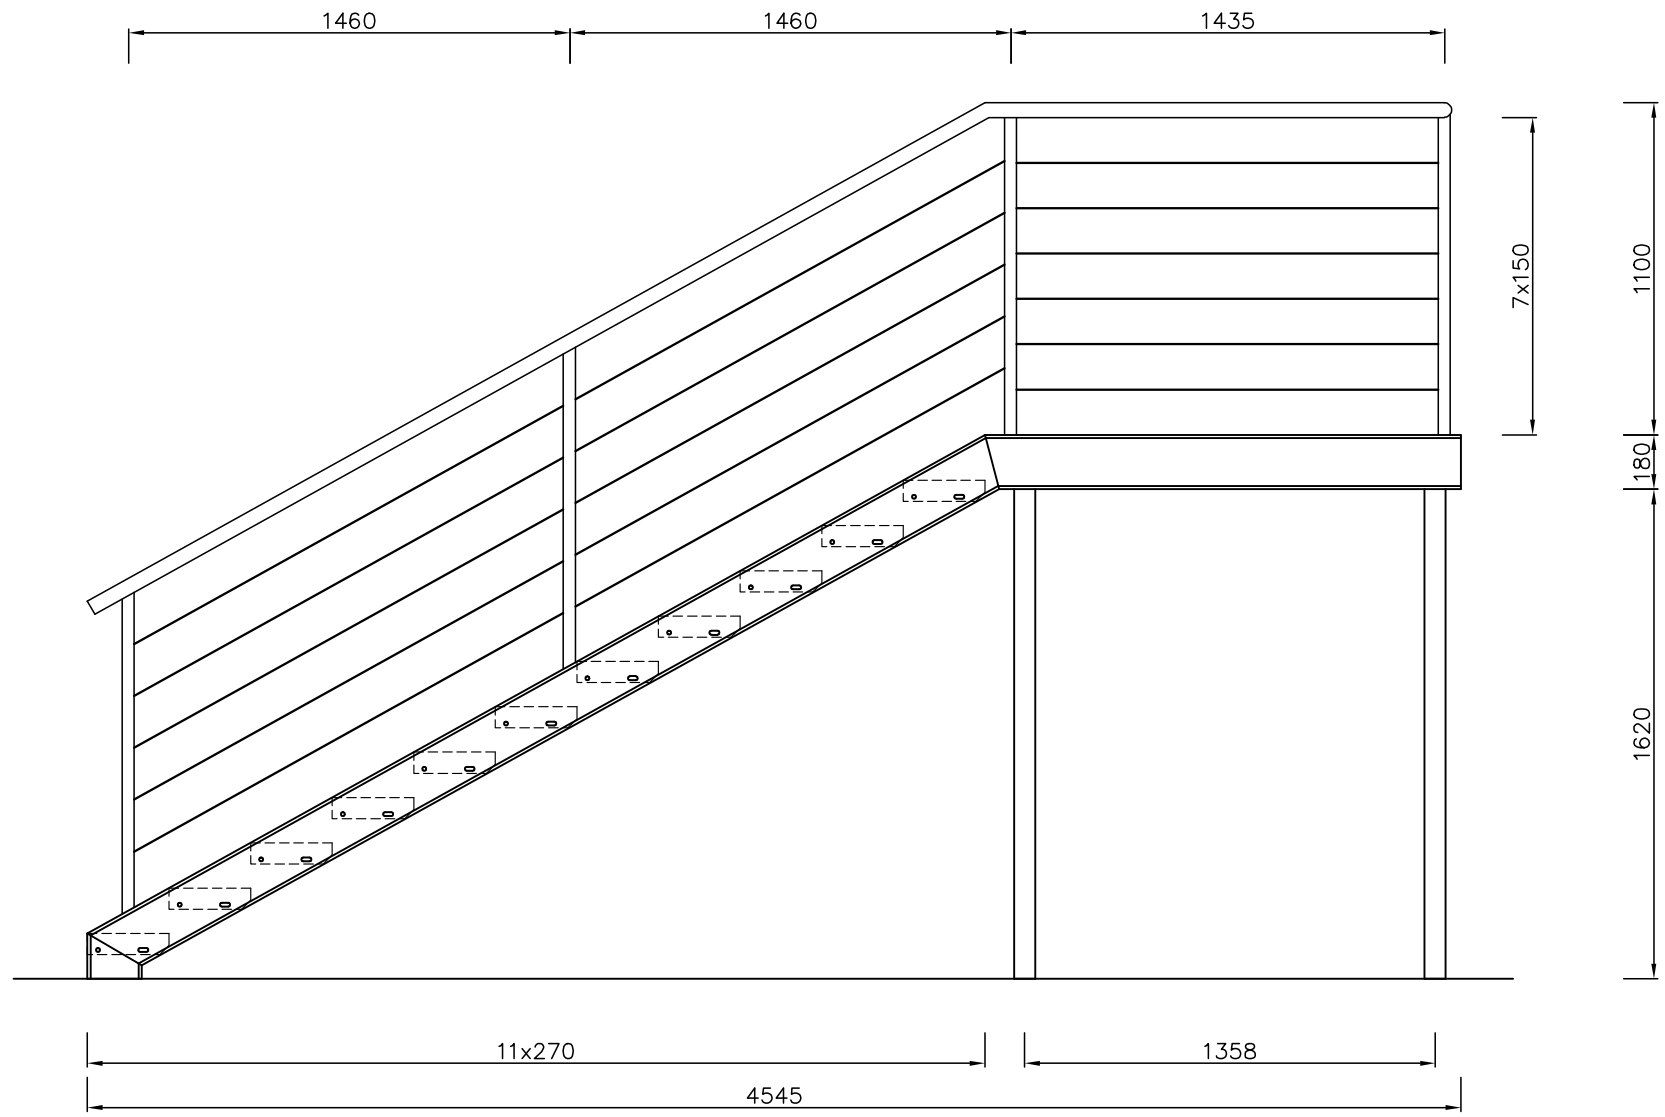

Wytyczne wykonawcze:

1) Główna konstrukcję nośną schodów wykonanać z kształtowników UPE180.
2) Słupy konstrukcji wykonać z kształtowników rurowych kwadratowych 70x5mm, mocować doczołowo śrubami M12.
3) Podest spocznika wykonany z krat zgrzewanych na profilach nośnych 40x3mm. Rozpiętość przęsła karty 1,50m. Oparzeć na kątownikach 50x50x4, przyspawanych do kształtoników ceowych.
4) Stopnie systemowe o wymiarach 1200x270mm, mocowane do policzków schodów śrubami M12.
5) Balustradę wykonać z kształtowników rurowych ø50mm (poręcz), ø40mm (słupki) oraz prętów gładkich ø16mm, mocować do stopek kształtowników ceowych śrubami M10.
6) Konstrukcję posadowić na stopach betonowych. Poziom posadowienia poniżej przemarzania gruntu, tj. ok. 80cm.
7) Konstrukcję ocynkować ogniowo, nie malować.

Stal: S235JR
Beton: C16/20

ZAKŁAD GOSPODARKI MIESZKANIOWEJ Sp. z o.o.
ul. Gen. Karola Świerczewskiego 46, 58-370 Boguszów-Gorce
tel. 74/ 844-94-11, 74/844-94-12, fax 74/ 844-94-69

Nazwa zadania:	Wykonanie ochrony przeciwpożarowej budynku Zespołu Szkół Samorządowych przy ul. Staszica 5 w Boguszowie–Gorcach w ramach zadania pn. "Modernizacja obiektów szkół podstawowych–etap II"
Inwestor:	Gmina Boguszów – Gorce pl. Odrodzenia 1 58–370 Boguszów – Gorce

BRANŻA: ARCH. – BUD.

WYKONAŁ:	mgr inż. Tomasz Urbanowicz		
PROJEKTANT:	mgr inż. arch. Janusz Kowalczyk	57/Ww/72	
SPRAWDZAJĄCY:	mgr inż. arch. Anetta Roszczenko	05/04/DOIA	

NAZWA RYSUNKU

SCHODY ZEWNĘTRZNE

Data:	Stadium:	Skala:	Nr rysunku:
05.2016r.	PROJEKT WYKONAWCZY	1:25	B/7

Zastrzega się wszelkie prawa wynikające z Ustawy o prawie autorskim. Rysunek niniejszy nie może być w całości lub w części przerysowany, uzupełniony lub odstąpiony komukolwiek, bez pisemnej zgody firmy projektowej