


RZUT PARTERU

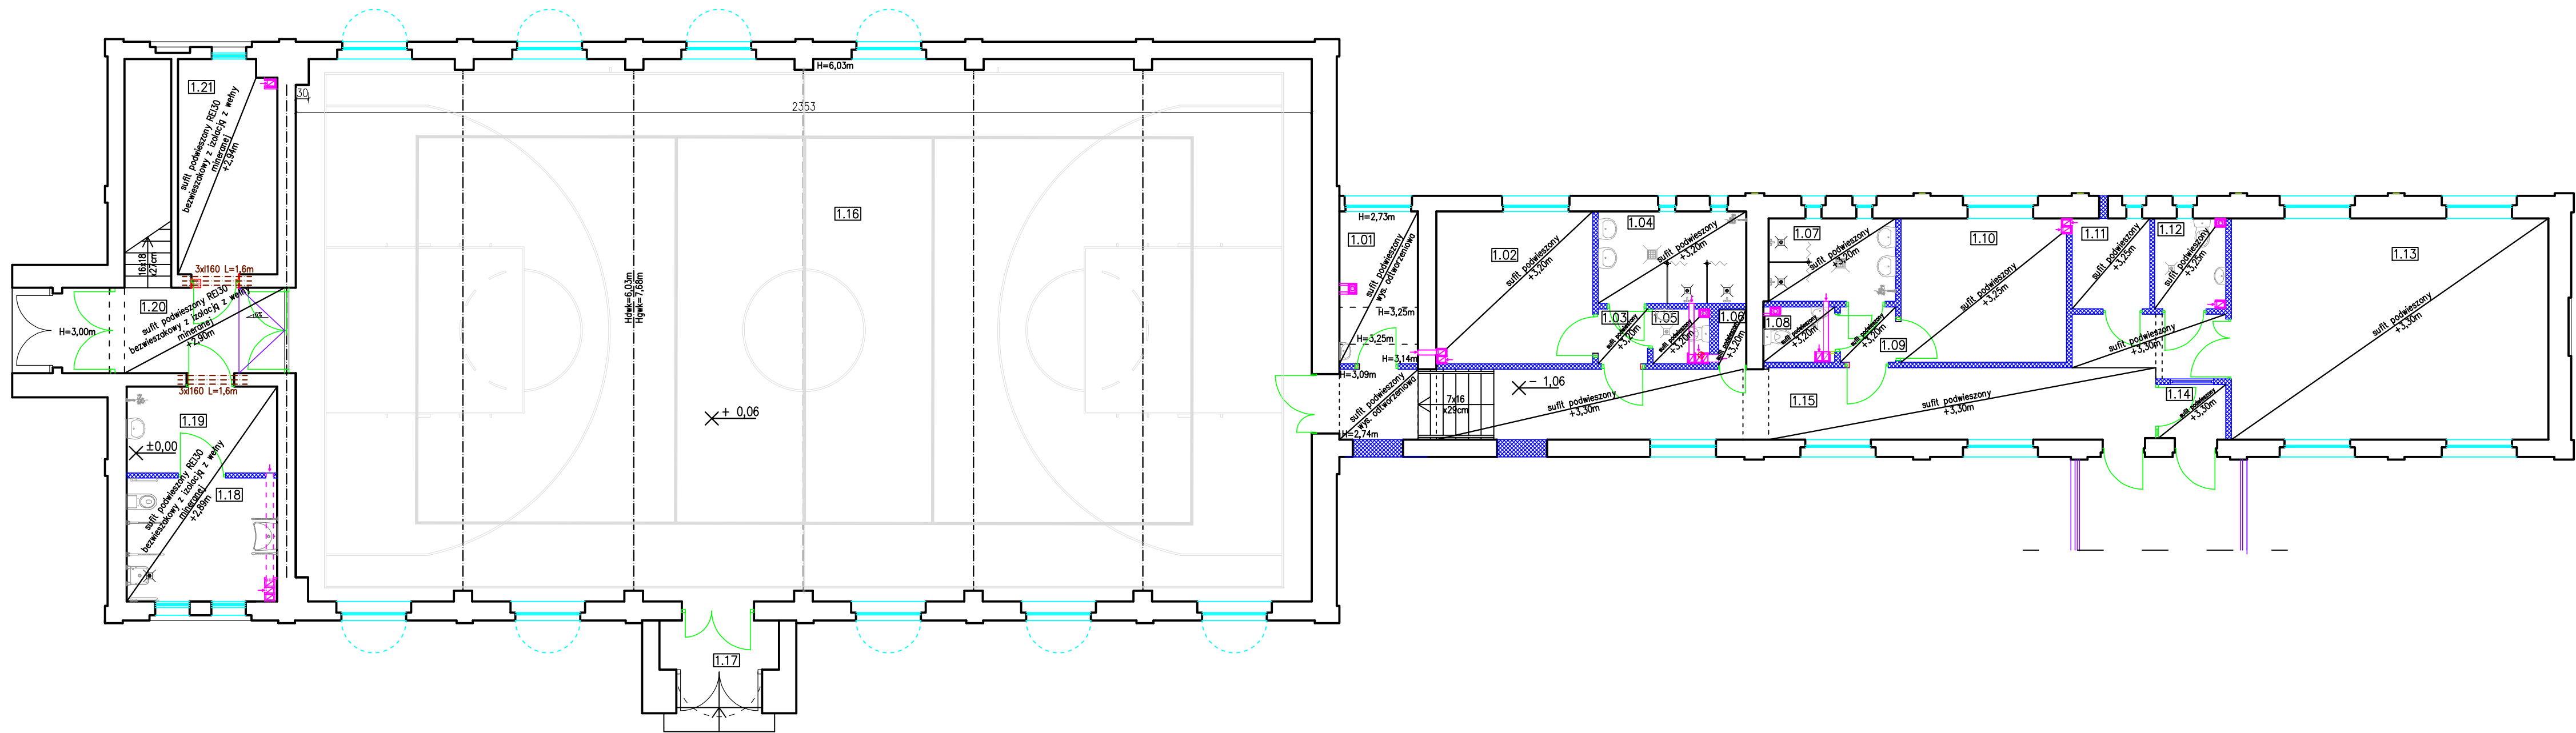

ZESTAWIENIE POMIESZCZEŃ			
nr pom.	Nazwa pomieszczenia	Rodzaj posadzki	Pow. [m²]
1.01	Szatnia	wykładzina PVC	6,32
1.02	Szatnia	wykładzina PVC	12,72
1.03	Komunikacja	wykładzina PVC	1,45
1.04	Pom. natrysków	wykt. antypoślizgowa	7,31
1.05	WC	wykładzina PVC	1,48
1.06	Pom. pomocnicze	wykładzina PVC	0,83
1.07	Pom. natrysków	wykt. antypoślizgowa	5,64
1.08	WC	wykładzina PVC	1,94
1.09	Komunikacja	wykładzina PVC	1,84
1.10	Szatnia	wykładzina PVC	12,71
1.11	Pom. techniczne	wykładzina PVC	3,35
1.12	WC	wykładzina PVC	3,35
1.13	Słownia	wykładzina PVC	37,62
1.14	Wiatrołap	plytk ceramiczne	1,92
1.15	Komunikacja	wykładzina PVC	35,66
1.16	Sala gimnastyczna	wykt. heterogeniczna	294,37
1.17	Wiatrołap (brak dostępu)	plytki gres	3,16
1.18	WC+natrysk dla os. niepełnosp.	wykt. antypoślizgowa	9,81
1.19	Przedśionek	wykładzina PVC	6,97
1.20	Komunikacja	wykładzina PVC/plytki gres	15,92
1.21	Szatnia dla os. niepełnosp.	wykładzina PVC	15,92
			475,69



ZAKŁAD GOSPODARKI MIESZKANIOWEJ Sp. z o.o.
ul. Gen. Karola Świerczewskiego 46, 58-370 Boguszów-Gorce
tel. 74/ 844-94-11, 74/844-94-12, fax 74/ 844-94-69

Temat:	Remont budynku hali sportowej Zespołu Szkolno – Przedszkolnego nr 1 przy ul. Szkolnej 5a w Boguszowie – Gorach wraz z budową drenażu i odwodnieniem		
Zadanie:	Termomodernizacja hali sportowej Zespołu Szkolno – Przedszkolnego nr 1 przy ul. Szkolnej 5a w Boguszowie – Gorach wraz z budową drenażu i odwodnieniem, remontem dachu, zaplecza sportowego i podłogi sportowej		
Inwestor:	Gmina Boguszów–Gorce Plac Odrodzenia 1 58–370 Boguszów–Gorce		

BRANŻA: ARCHITEKTONICZNA			
Projektant:	mgr inż. arch. Józysz Kowalczyk	57/Ww/72	Podpis:
Sprawdzający:	mgr inż. arch. Anetta Roszczenko	05/04/DOA	Podpis:
Autor:	mgr inż. Anna Mickiewicz	272/DOŚ/12	Podpis:

NAZWA RYSUNKU			
RZUT PARTERU – SUFITY PODWIESZANE I NADPROŻA DRZWIOWE			
Data:	12.2015r.	Stadium: PW	Nr rysunku: 10

Zastrzega się wszelkie prawa wynikające z listy o prawie autorskim. Rysunek niniejszy nie może być w całości lub w części prawnym, uspektry lub odtworzony komputerycznie, bez pisemnej zgody firmy projektowej