RZUT PARTERU

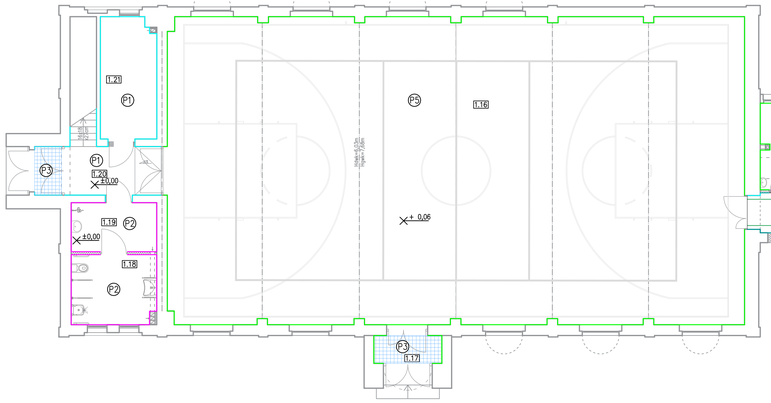

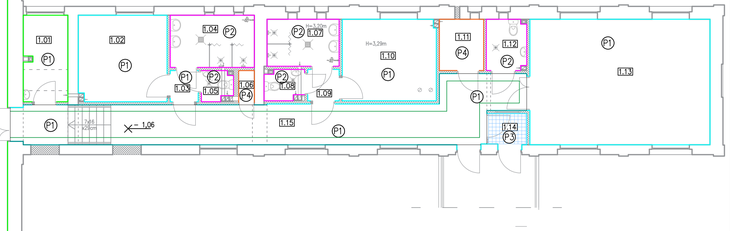

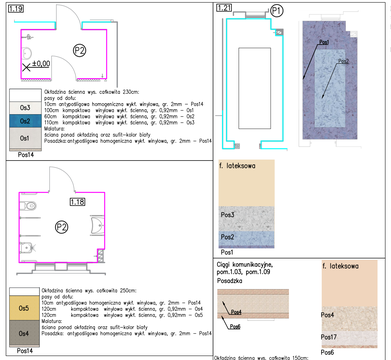

Malatury ścian:
sala gimnastyczna: farba lateksowa
pom.1.17: farba lateksowa
1.06 – farba akrylowa
1.11 – farba akrylowa
Posadzki pomieszczeń pozostałych:
1.06 – wykładzina antypoślizgowa homogeniczna winylowa, gr. całk. 2mm – Pos17
1.11 – wykładzina antypoślizgowa homogeniczna winylowa, gr. całk. 2mm – Pos18

UKŁAD WARSTW PODŁÓG NA GRUNCIE:
- wykładzina obiektowa zgrzewrina
- płytki ceramiczne w wiatrołapach,
- posadzka cementowa zbrojona siatką z prętów Ø3mm o oczkach 10x10cm – 5cm,
- izolacja wodoszczelna – 2x folia z wywinięciem na ścianę,
- styropian EPS 200 o współczynniku przewodności cieplnej λ ≤ 0,040 W/mK – 10cm,
- izolacja poziома – 2 x folia z wywinięciem na ścianę,
- beton B15 – 15cm,
- podsypka żwirowa – piaskowa – 20cm,
- grunt rodzimy.

UKŁAD WARSTW PODŁÓGI SPORTOWEJ:
- wykładzina heterogeniczna winylowa sportowa o gr. całkowitej 4,5mm
- płyta rozkładająca obciążenia (płyta OSB 3 lub V313) lub – wierzchnia gr. 12mm,
- płyta rozkładająca obciążenia (płyta OSB 3 lub V313) – spodnia gr. 12mm,
- folia paroizolacyjna,
- stopa podłogo – deski 90x17mm układana azurowo,
- legar górny – 95x22mm w rozstawie osiowym co 50cm,
- legar dolny – 95x22mm w rozstawie osiowym co 50cm,
- podkładki z elementem elastycznym 90x100x19mm
- jastrych cementowy zbrojony – 6,0cm,
- styropian EPS 200 – 10cm,
- 2x folia budowlana PE 0,2,
- podłoże betonowe – beton B15 – 15cm,
- podsypka żwirowo – piaskowa zagęszczona – 20cm,
- podłoże gruntowe.

ZESTAWIENIE POMIESZCZEŃ

Nr pom.	Nazwa pomieszczenia	Rodzaj posadzki	Powierzchnia [m²]
1.01	szatnia	wykładzina PVC	6.32
1.02	szatnia	wykładzina PVC	12.72
1.03	komunikacja	wykładzina PVC	1.45
1.04	pom. natrysków	wykładzina antypoślizgowa	7.31
1.05	wc	wykładzina PVC	1.48
1.06	pomieszczenie pomocnicze	wykładzina PVC	0.83
1.07	pom. natrysków	wykładzina antypoślizgowa	5.64
1.08	wc	wykładzina PVC	1.92
1.09	komunikacja	wykładzina PVC	1.64
1.10	szatnia	wykładzina PVC	12.31
1.11	pom. techniczne	wykładzina PVC	3.76
1.12	wc	wykładzina	3.35
1.13	siłownia	wykładzina PVC	37.83
1.14	wiatrołap	płytki ceramiczne	1.92
1.15	komunikacja	wykładzina PVC	35.68
1.16	sala gimnastyczna	wykładzina heterogeniczna	294.37
1.17	wiatrołap (brak dostępu)	płytki gres	3.18
1.18	wiatrołap do nieogrzewanego	wykładzina antypoślizgowa	9.81
1.19	przedsionek	wykładzina PVC	6.97
1.20	komunikacja	wykładzina PVC/płytki gres	15.92
1.21	kosiarka do boisk nieogrzewanych	wykładzina PVC	11.13
			475.59

LEGENDA:

POSADZKI
- płytki podłogowe
- P1–wykładzina homogeniczna kompaktowa, gr. całk. 2mm
- P2–wykładzina antypoślizgowa homogeniczna winylowa, gr. całk. 2mm
- P3–płytki podłogowe 44,8x44,8cm, gr. 8,5mm, mrozoodporne o pow. strukturalnej
- P4–wykładzina antypoślizgowa homogeniczna winylowa, gr. całk. 2mm
- P5–wykładzina heterogeniczna winylowa sportowa, gr. całk. 4,5mm

OKŁADZINY ŚCIENNE I POWŁOKI MALARSKIE
- okładzina ścienna – homogeniczna wykładzina winylowa, gr. całk. 2mm
- okładzina ścienna kompaktowa winylowa ścienna, gr. całk. 0,90mm
- farba lateksowa
- farba akrylowa

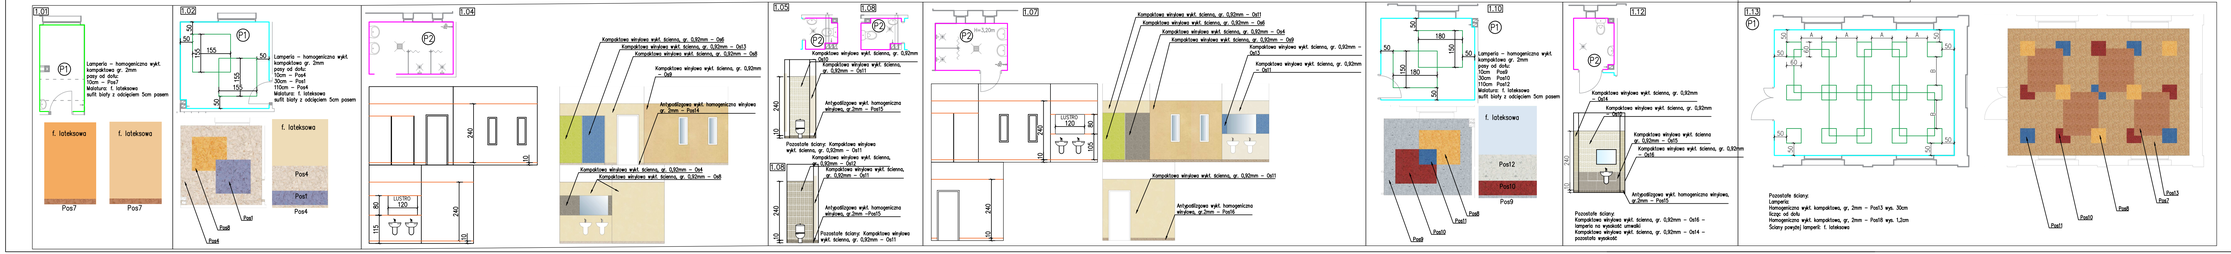

ZAKŁAD GOSPODARKI MIESZKANIOWEJ Sp. z o.o.
ul. Gen. Karola Świerczewskiego 46, 58-370 Bogusz<w-Gorce
tel./fax: (+74) 844-04-11, 74/844-04-12, fax: 74/ 844-04-60

Temat:	Remont budynku hali sportowej Zespołu Szkolno – Przedszkolnego nr 1 przy ul. Szkolnej 5a w Boguszowie – Gorcach wraz z budową drenażu i odwodnieniem
Zadanie:	termomodernizacja hali sportowej Zespołu Szkolno – Przedszkolnego nr 1 przy ul. Szkolnej 5a w Boguszowie – Gorcach wraz z budową drenażu i odwodnieniem, remontem dachu, zaplecza sportowego i podłogi sportowej
Inwestor:	Gmina Bogusz<w–Gorce Plac Odrodzenia 1 58–370 Bogusz<w–Gorce

BRANŻA: ARCHITEKTONICZNA		
Projektant:	mgr inż. arch. Janusz Kowalczyk	57/Rw/72	Podpis:
Sprawdzający:	mgr inż. arch. Anetta Roszczenko	05/04/DOA	Podpis:
Autor:	mgr inż. Anna Mickiewicz	272/005/12	Podpis:

NAZWA RYSUNKU

RZUT PARTERU – POSADZKI I OKŁADZINY ŚCIENNE

Data:	Stadium:	Skala:	Nr rysunku:
12.2015r.	PW	1:100	12

Zabrania się wydawać prace wykonywane z takiego w prawie autorskim. Rysunek dotyczący nie może być w całości lub w części przekazywany, ujawniony lub udostępniony komisjonalnie, bez pisemnej zgody firmy projektowej.