


PRZEKRÓJ PIONOWY A-A

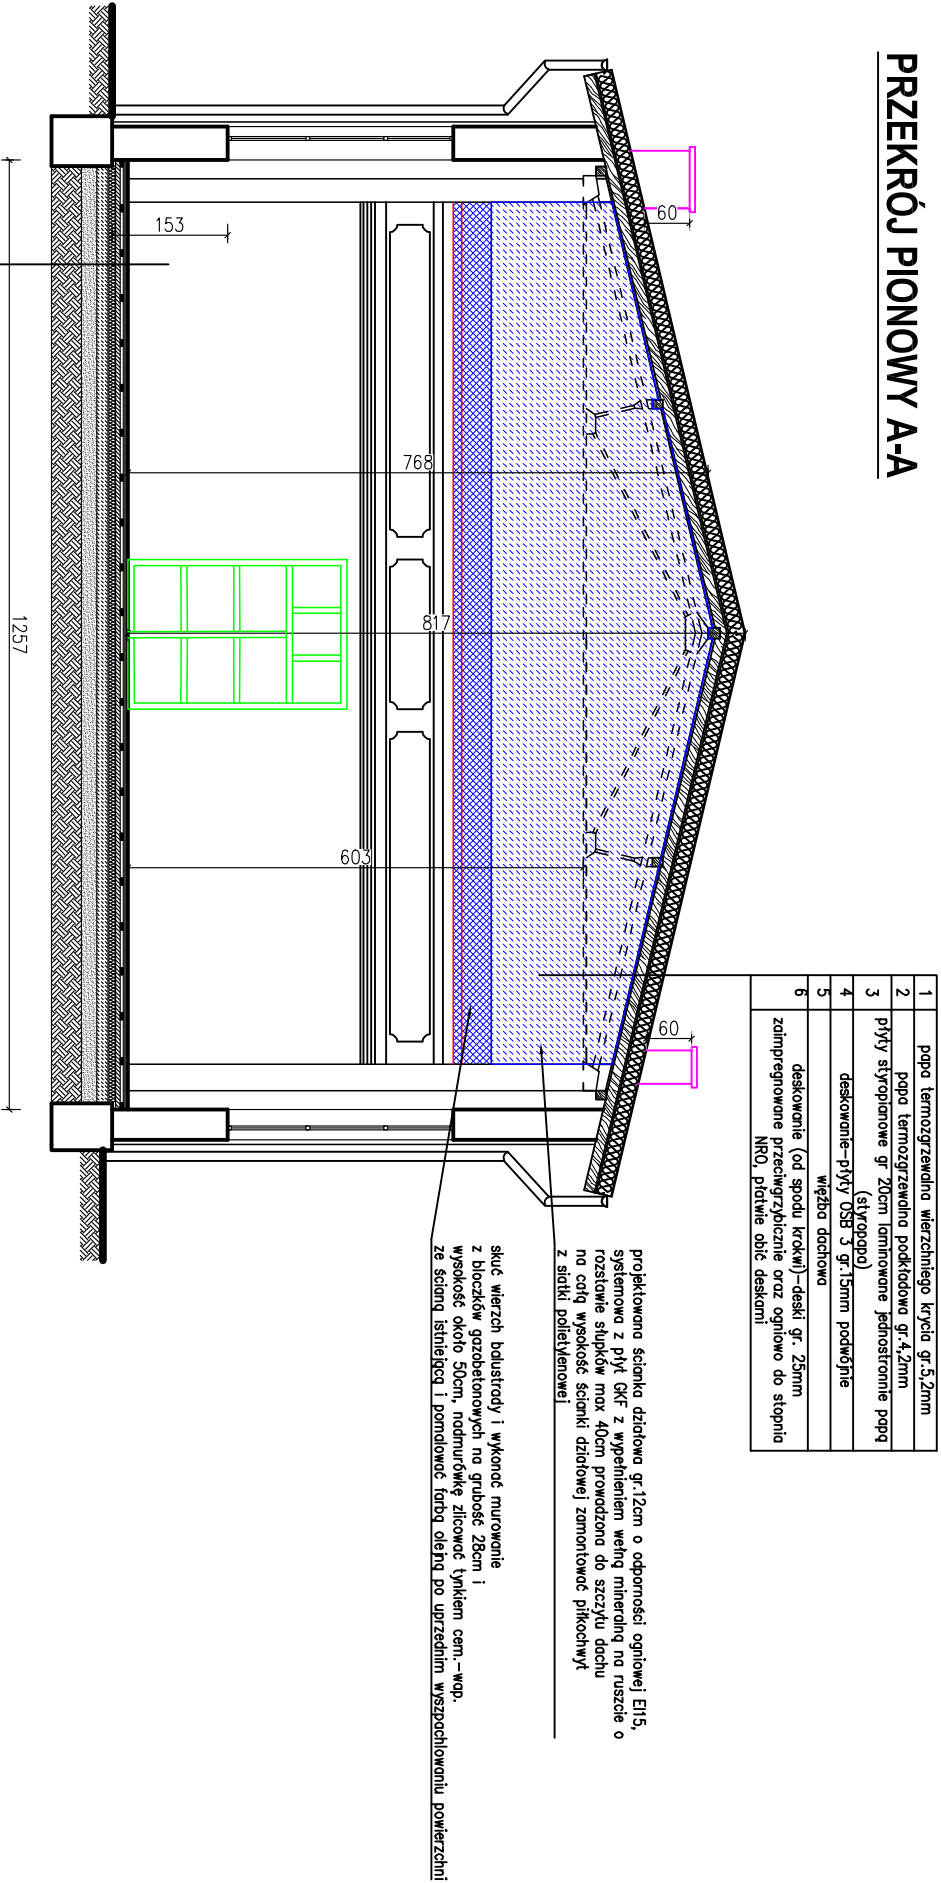

1	wkładzina heterogeniczna winylowa sportowa o gr. całkow. 4,5mm
2	plyta rozkładająca obciążenie (plyta OSB 3 lub V33) lub - wewnętrzna gr. 12mm
3	plyta rozkładająca obciążenie (plyta OSB 3 lub V33) - spodnia gr. 12mm
4	folia parozalocząca
5	ściepka podłoga - deski 90x17mm ułożona ażurowo
6	leżak główny - 85x22mm w rozstawie osiowym co 50cm
7	leżak dolny - 85x22mm w rozstawie osiowym co 50cm
8	podkładki z elementem elastycznym 90x100x19mm
9	jastrych cementowy zbrojony - 8,0cm
10	stropian EPS 200 - 10cm
11	Zx folia budowlana PE 0,2
12	podłoga betonowa - beton C12/15 - 15cm
13	podkładka żwirkowa - płaskowa zagęszczona - 20cm
14	podłoga gruntowa zagęszczona

LEGENDA:	
projektowane ścianki, mury	
projektowane rozbiórki, likwidacje	
projektowane drzwi	
projektowane mury, kominy wentylacyjne	

1	papa termozgrzewalna wierzchniego krycia gr.5,2mm
2	papa termozgrzewalna podkładowa gr.4,2mm
3	plyty styropianowe gr 20cm lamnowane jednostronnie papą (styropap)
4	deskowanie-plyty OSB 3 gr.15mm podwójnie
5	wężba dachowa
6	deskowanie (od spodu krokwi)-deski gr. 25mm zalaminowane przeciwyżłocznie oraz ogniwo do stopnia NRO, płotwie obic deskami

projektowana ścianka działowa gr.12cm o odporności ogniowej EI15, systemowa z płyt GKf z wypełnieniem wełną mineralną na ruszcie o rozstawie słupków max 40cm prowadzona do szczytu dachu na całą wysokość ścianki działowej zamontować pikielnicę z siatki polietylenowej

ścianę wierzni balustrady i wykończenie murowania z bloczków gazobetonowych na grubość 28cm i wysokość około 50cm, nadmurówkę żłocową tynkiem cem.-wop. ze ścianki istniejącej i pomalować farbą olejną po uprzednim wyszlachetowaniu powierzchni



ZAKŁAD GOSPODARKI MIESZKANIOWEJ Sp. z o.o.
ul. Gen. Karola Świerczewskiego 46, 58-370 Boguszków-Gorce
tel 74/ 844-94-11, 74/844-94-12, fax 74/ 844-94-69

Temat:	Remont budynku hali sportowej Zespołu Szkolno - Przedszkolnego nr 1 przy ul. Szkolnej 5a w Boguszkowie - Gorce wraz z budową drenażu i odwodnieniem
Zadanie:	Termomodernizacja hali sportowej Zespołu Szkolno - Przedszkolnego nr 1 przy ul. Szkolnej 5a w Boguszkowie - Gorce wraz z budową drenażu i odwodnieniem, remontem dachu, zapięczenia sportowego i podłogi sportowej
Inwestor:	Gmina Boguszków-Gorce Plac Odrodzenia 1 58-370 Boguszków-Gorce

BRANŻA: ARCHITEKTONICZNA			
Projektant:	mgr inż. arch. Janusz Kowalczyk	57/Ww/72	Podpis:
Sprawdzający:	mgr inż. arch. Anetta Roszczenko	05/04/2004	Podpis:
Autor:	mgr inż. Anna Mielniczek	272/005/12	Podpis:

NAZWA RYSUNKU			
PRZEKRÓJ PIONOWY A-A			
Data:	12.2015r.	Stadium:	PW
		Skala:	1:100
		Nr rysunku:	15

Załącznik do projektu, który jest częścią projektu. Rysunek nie może być w całości lub w części przekazywany, kopiowany lub drukowany bez pisemnej zgody firmy projektowej.