



ELEWACJA TYLNA

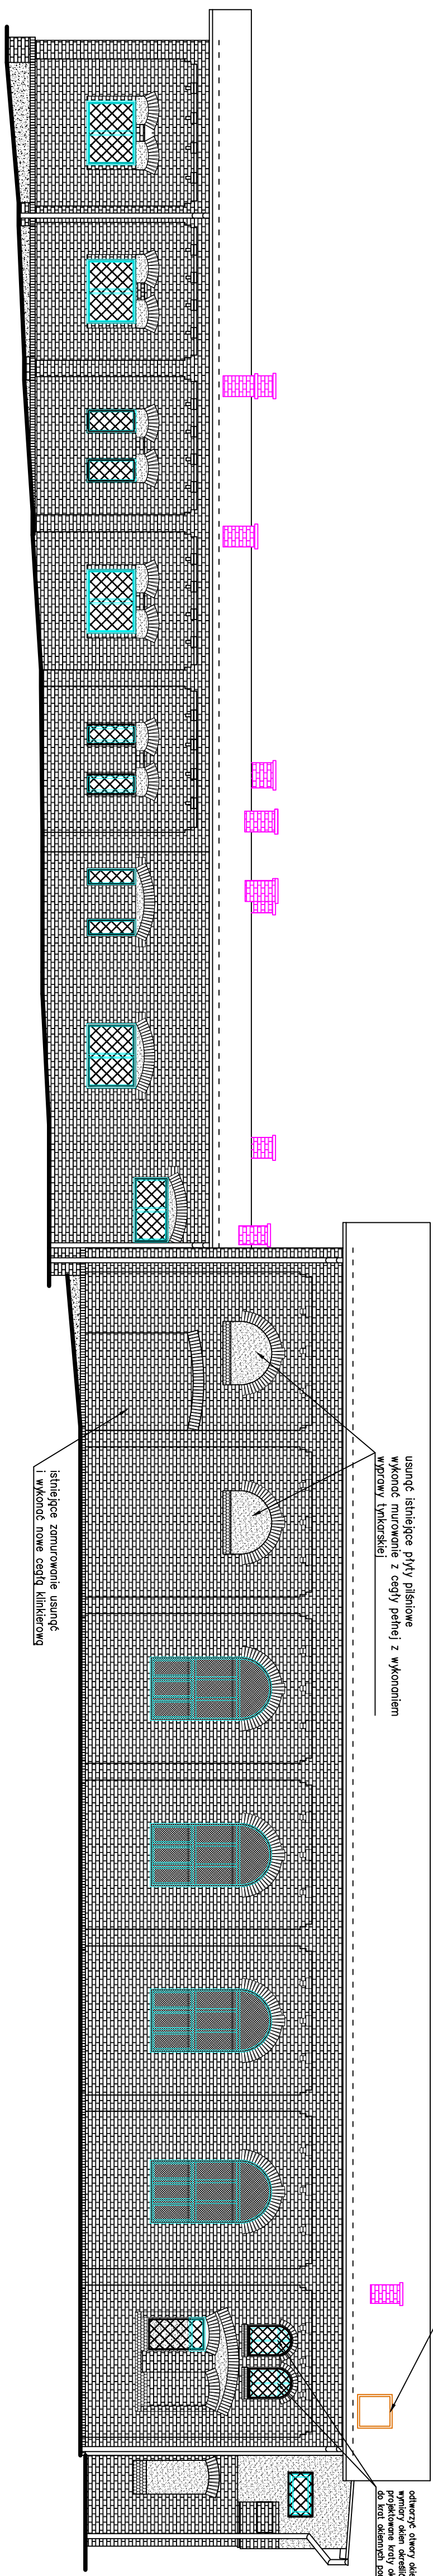



**RZUT BUDYNKU Z OZNACZENIEM WIDOKU
ŚCIAN ELEWACJI**

ELEWACJA BOCZNA PRAWA

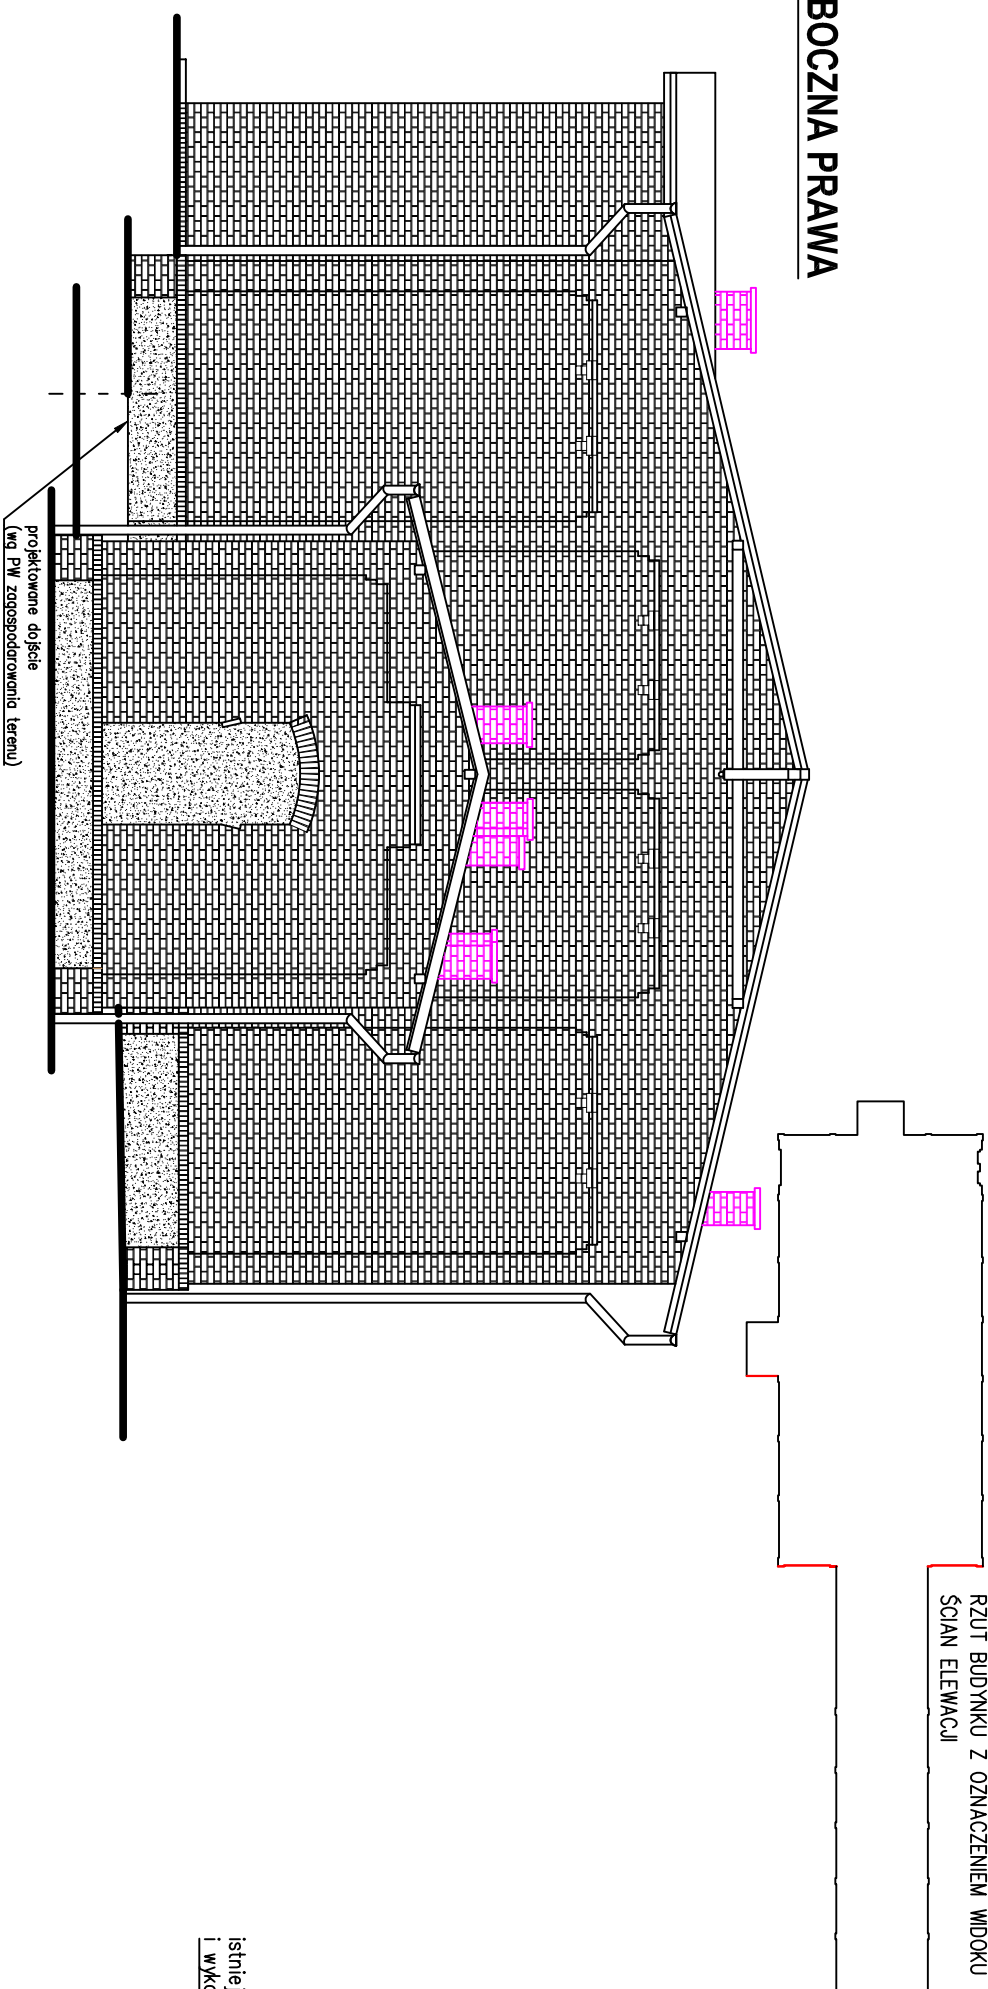

ELEWACJA BOCZNA LEWA

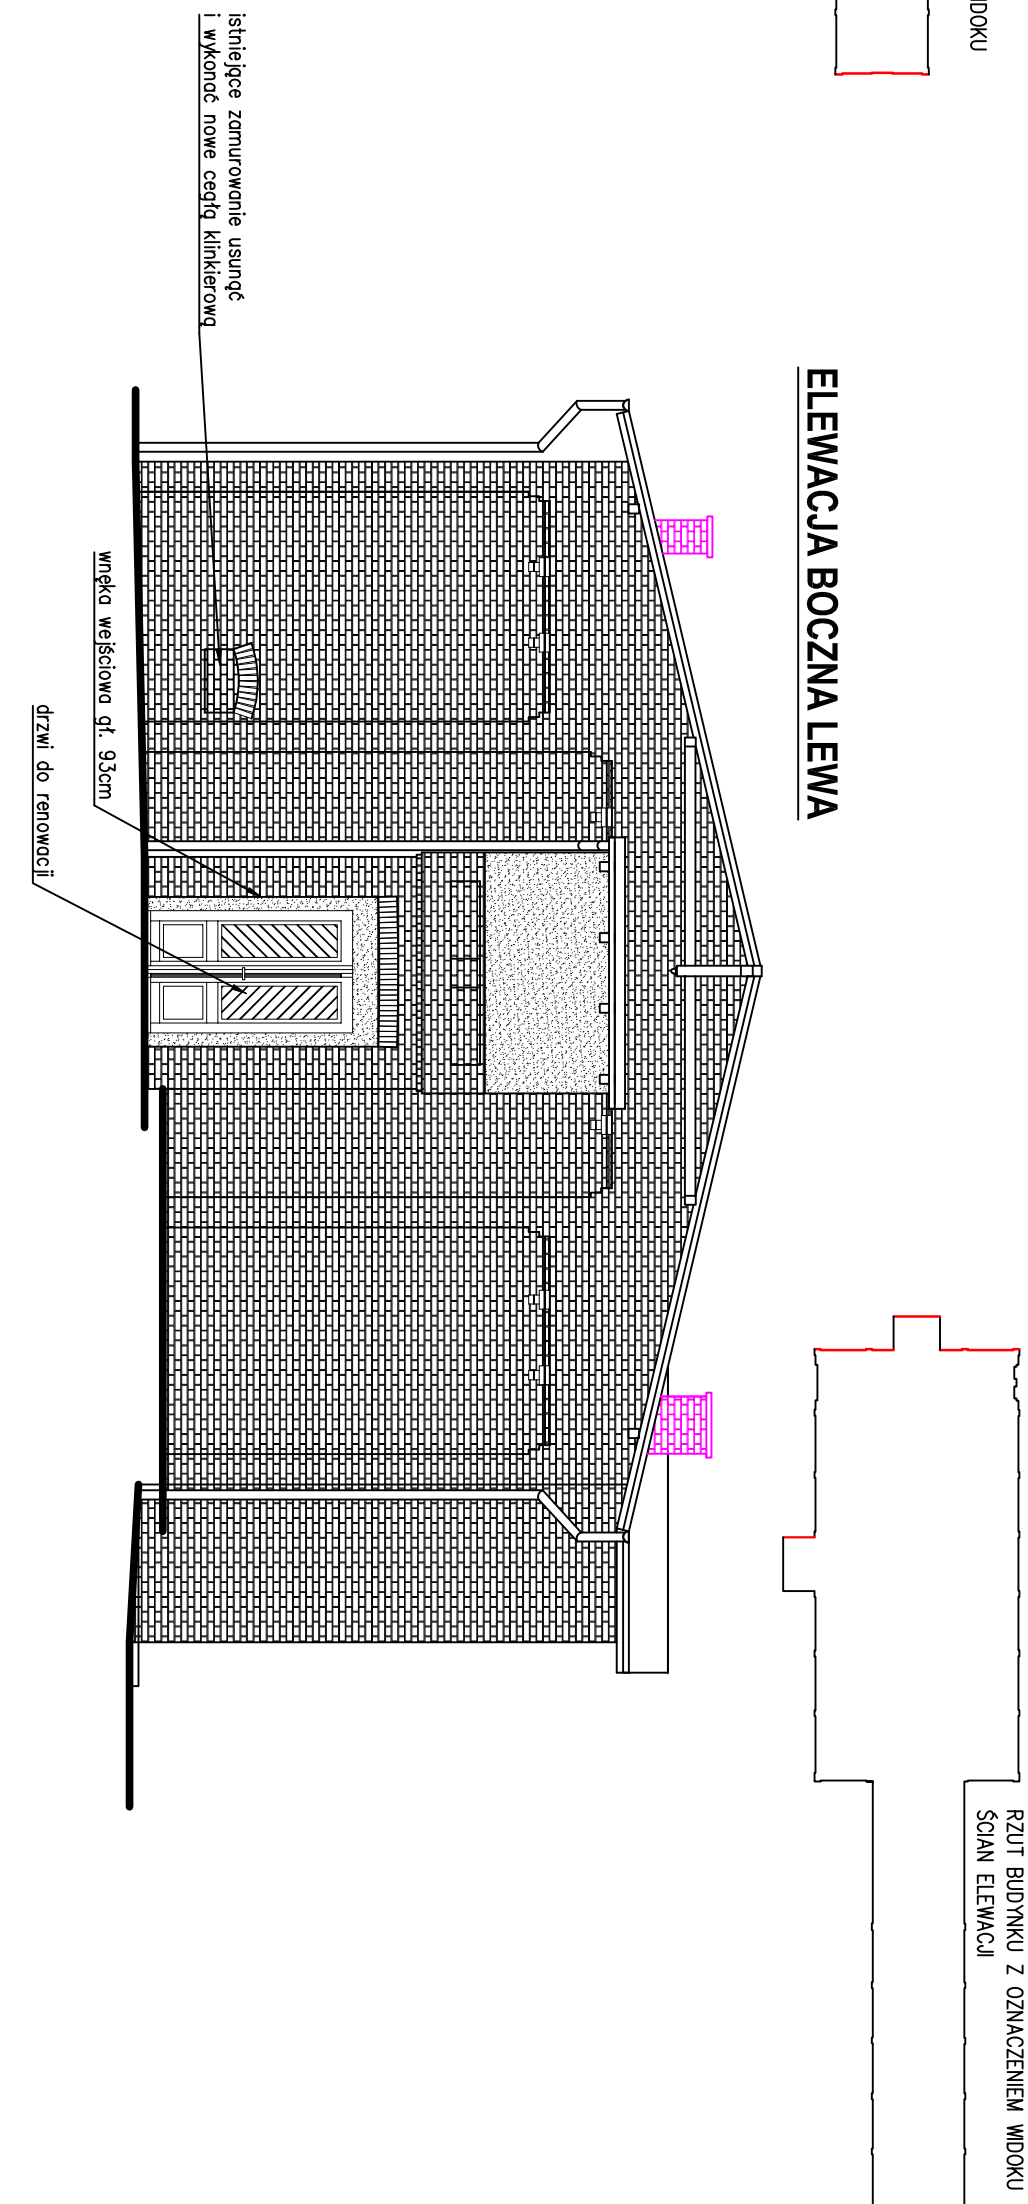

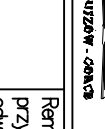

ZAKŁAD GOSPODARKI MIESZKANOWEJ Sp. z o.o.

ul. Gen. Karola Świerczewskiego 46, 58-370 Boguszów-Gorce
tel. 74/844-94-11, 74/84-94-12, fax 74/844-94-69

Termin:	Remont budynku hali sportowej Zespołu Szkół – Przedszkolnego nr 1 przy ul. Szkolnej 50 w Boguszowie – Górcach wraz z budową drenażu i odwodnieniem		
Zadanie:	Terminizacja hali sportowej Zespołu Szkół – Przedszkolnego nr 1 przy ul. Szkolnej 50 w Boguszowie – Górcach wraz z budową drenażu i odwodnieniem, termalną dach, zabezpieczenie i podłogi sportowej		
Inwestor:	Gmina Boguszów-Gorce Plac Odrodzenia 1 58-370 Boguszów-Gorce		

BRANŻA: ARCHITEKTONICZNA			
Projektant:	mgr inż. arch. Janusz Kowalczyk	Data:	57/Ww/12
Suprojektory:	mgr inż. arch. Anetta Koszcieńko	Data:	05/04/20A
Autor:	mgr inż. Anna Mielniczak	Data:	272/005/12
		Redaktor:	

NAMNA RYSUNKU

ELEWACJA TYŁNA, BOCZNA PRAWA, BOCZNA LEWA

Data:	Stanowisko:	Skala:	Nr rysunku:
12.2015r.	PW	1:100	17

Załącznik nr 1 do umowy o prace autorskie. Rysunek techniczny nie może być w całości lub w części przemnożony, umiarkowany lub odznaczony krawędzią, nie jest wolny z tytułu prawa autorskiego.