


ELEWACJA FRONTOWA

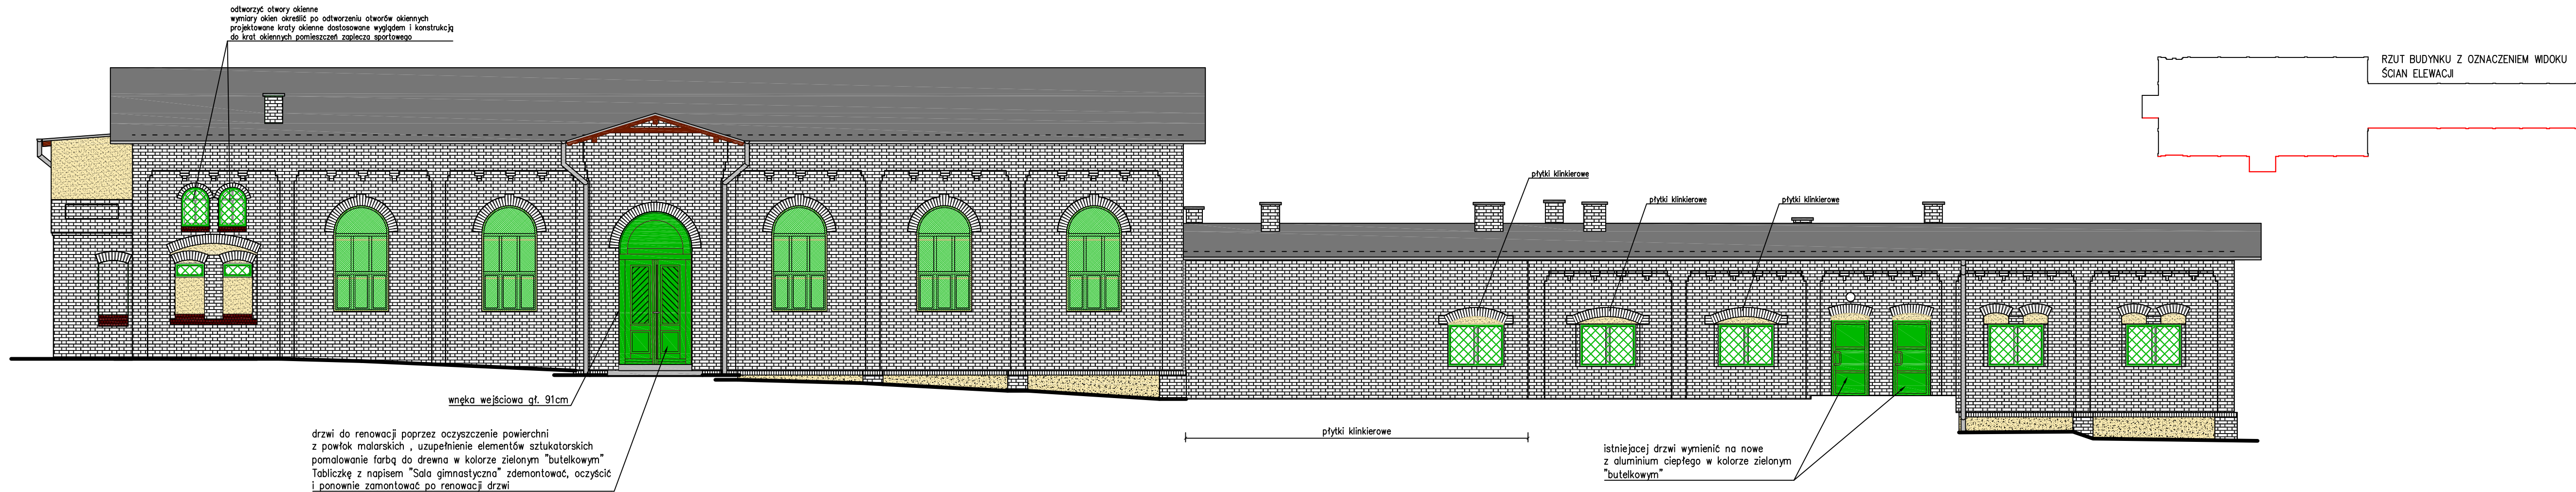

UWAGA!
Renowacja elewacji:
Ułotki w ceglach uzupełnić cegłą klinkierową z dostosowaniem koloru i faktury do istniejącej cegły klinkierowej po jej oczyszczeniu.
Płytki klinkierowe elewacyjne o fakturze, rozmiarze i kolorze zbliżonym do koloru istniejącej cegły klinkierowej po jej renowacji, z zachowaniem istniejącego wiązania cegieł.
Drzwi zewnętrzne w kolorze zielonym "butelkowym". Tabliczkę z napisem "Sala gimnastyczna" zdemontować, oczyścić i ponownie zamontować po renowacji drzwi.
Istniejące tynki do skucia w całości. Nowe tynki na ścianach elewacyjnych kategorii II z wykonaniem warstwy zbrojącej z siatki z włókna szklanego na zaprawie klejowej z wykonaniem tynku cienkowarstwowego silikonowego o fakturze gładkiej 1,5mm.
Istniejące kraty okienne do remontu poprzez wymianę istniejącej siatki plecionej, oczyszczenie z powłok malarskich i pomalowanie antykorozyjnie dwuwarstwowo w kolorze zielonym "butelkowym".
Projektowane kraty dostosowane do wyglądu krat okiennych pomieszczeń zaplecza sportowego (budynek parterowy).
Istniejące parapety z płytek klinkierowych do wymiany na nowe z płytek parapetowych klinkierowych szklanych w kolorze wiśniowym.
Istniejące parapety z blachy powlekanej do wymiany na nowe z płytek parapetowych klinkierowych szklanych w kolorze wiśniowym.
Odróbki blacharskie z blachy tytanowo-cynkowej gr. min. 0,7mm.
Rynny i rury spustowe z blachy tytanowo-cynkowej.
Przedstawiona kolorystyka może odbiegać od kolorystyki rzeczywistej.

ZAKŁAD GOSPODARKI MIESZKANIOWEJ Sp. z o.o.
ul. Gen. Karola Świerczewskiego 46, 58-370 Boguszów-Gorce
tel. 74/ 844-94-11, 74/844-94-12, fax 74/ 844-94-69

Temat:	Remont budynku hali sportowej Zespołu Szkół – Przedszkolnego nr 1 przy ul. Szkolnej 5a w Boguszowie – Górach wraz z budową drenazu i odwodnieniem		
Zadanie:	Termomodernizacja hali sportowej Zespołu Szkół – Przedszkolnego nr 1 przy ul. Szkolnej 5a w Boguszowie – Górach wraz z budową drenazu i odwodnieniem, remontem dachu, zaplecza sportowego i podłogi sportowej		
Inwestor:	Gmina Boguszów–Gorce Plac Odrodzenia 1 58–370 Boguszów–Gorce		

BRANŻA: ARCHITEKTONICZNA			
Projektant:	mgr inż. arch. Janusz Kowalczyk	57/Ww/72	Podpis:
Sprawdzający:	mgr inż. arch. Anetta Roszczenko	05/04/DOIA	Podpis:
Autor:	mgr inż. Anna Mickiewicz	272/DOŚ/12	Podpis:

NAZWA RYSUNKU			
ELEWACJA FRONTOWA – KOLORYSTYKA			
Data:	12.2015r.	Stadium: PW	Skala: 1:100
		Nr rysunku:	18

Zastrzega się wszelkie prawa wynikające z ustawy o prawie autorskim. Rysunek niniejszy nie może być w całości lub w części przetwarzany, udostępniany lub rozpowszechniany bez pisemnej zgody firmy projektowej.