



ELEWACJA TYLNA

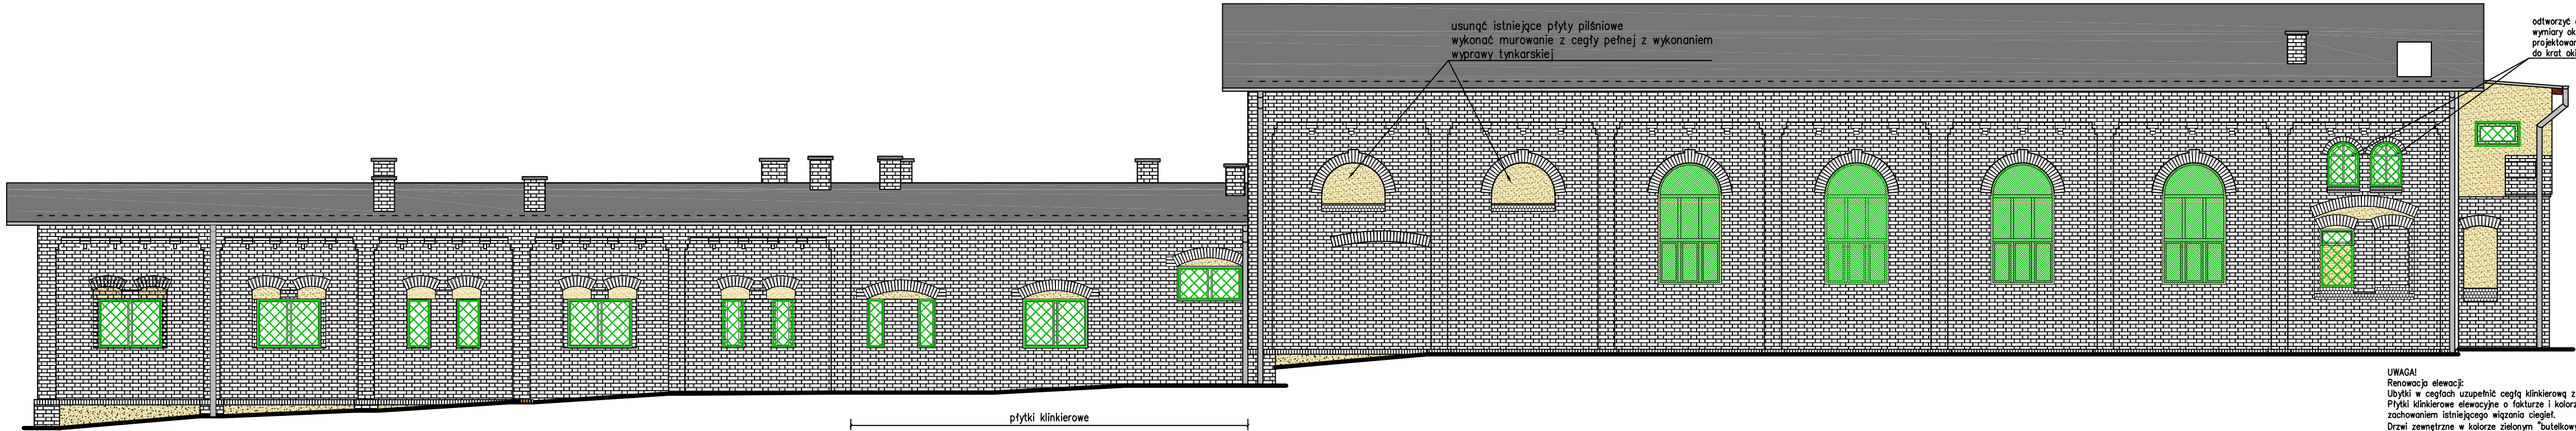


RZUT BUDYNKU Z OZNACZENIEM WIDOKU
ŚCIAN ELEWACJI

RZUT BUDYNKU Z OZNACZENIEM WIDOKU
ŚCIAN ELEWACJI

ELEWACJA BOCZNA PRAWA

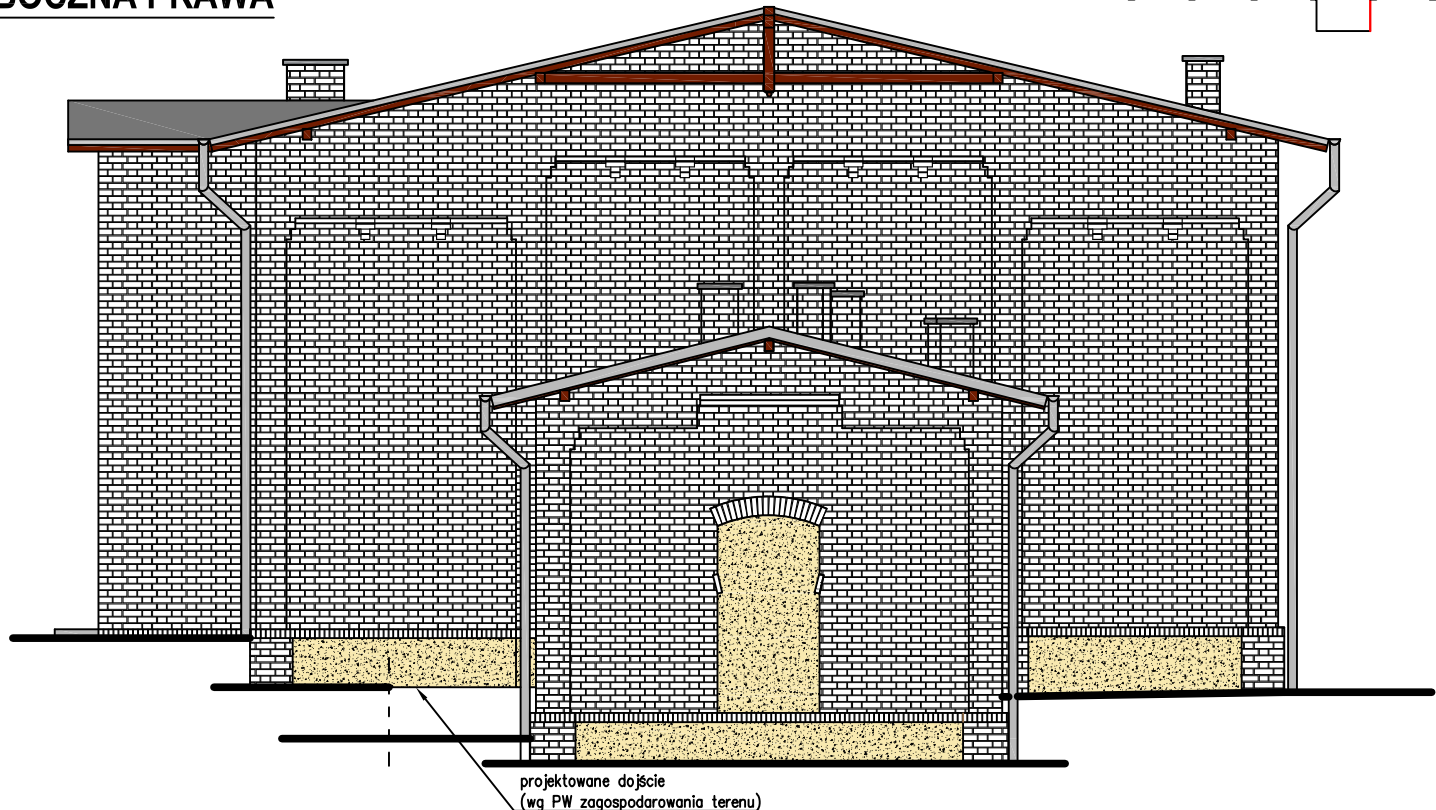


ELEWACJA BOCZNA LEWA

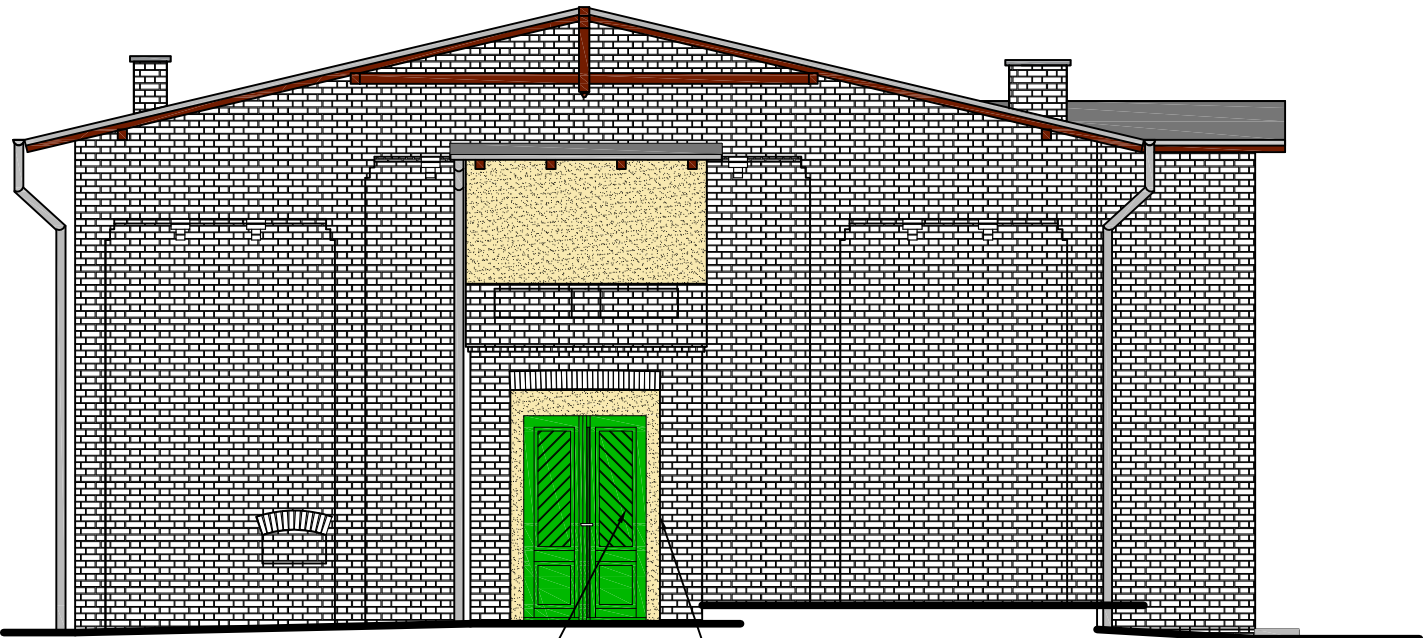

drzwi do renowacji poprzez oczyszczenie powierzchni z powłok malarskich, uzupełnienie elementów sztukatorskich pomalowanie farbą do drewna w kolorze zielonym "butelkowym"

wnęka wejściowa gł. 93cm

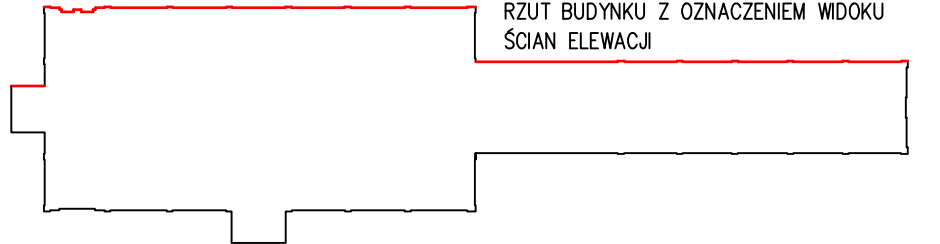

UWAGA!
Renowacja elewacji:
Ubyteki w ceglach uzupełnić cegłą klinkierową z dostosowaniem koloru i faktury do istniejącej cegły klinkierowej po jej oczyszczeniu. Płytki klinkierowe elewacyjne o fakturze i kolorze i rozmiarze zbliżonym do koloru istniejącej cegły klinkierowej po jej renowacji, z zachowaniem istniejącego wstawienia cegieł.
Drzwi zewnętrzne w kolorze zielonym "butelkowym".
Istniejące tynki do skucia w całości. Nowe tynki na ścianach elewacyjnych kategorii II z wykonaniem warstwy zbrojącej z siatki z włókna szklanego na zaprawie klejowej z wykonaniem tynku cienkowarstwowego silikonowego o fakturze gładkiej 1,5mm.
Istniejące kraty okienne do remontu poprzez wymianę istniejącej siatki plecionej, oczyszczenie z istniejących powłok malarskich i pomalowanie antykorozyjnie dwuwarstwowo w kolorze zielonym "butelkowym".
Projektowane kraty dostosowane do wyglądu krat okiennych pomieszczeń zaplecza sportowego (budynki parterowe).
Istniejące parapety z płytek klinkierowych do wymiany na nowe z płytek parapetowych klinkierowych szklanych w kolorze wiśniowym.
Istniejące parapety z blachy powlekanej do wymiany na nowe z płytek parapetowych klinkierowych szklanych w kolorze wiśniowym.
Obróbki blacharskie z blachy tytanowo-cynkowej gr. min. 0,7mm.
Ryliny i rury spustowe z blachy tytanowo-cynkowej.
Przedstawiona kolorystyka może odbiegać od kolorystyki rzeczywistej.

ZAKŁAD GOSPODARKI MIESZKANIOWEJ Sp. z o.o.
ul. Gen. Karola Świerczewskiego 46, 58-370 Boguszów-Gorce
tel. 74/ 844-94-11, 74/844-94-12, fax 74/ 844-94-69

Temat:	Remont budynku hali sportowej Zespołu Szkół – Przedszkolnego nr 1 przy ul. Szkolnej 5a w Boguszowie – Górcach wraz z budową drenazu i odwodnieniem		
Zadanie:	Termomodernizacja hali sportowej Zespołu Szkół – Przedszkolnego nr 1 przy ul. Szkolnej 5a w Boguszowie – Górcach wraz z budową drenazu i odwodnieniem, remontem dachu, zaplecza sportowego i podłogi sportowej		
Inwestor:	Gmina Boguszów–Gorce Plac Odrodzenia 1 58–370 Boguszów–Gorce		

BRANŻA: ARCHITEKTONICZNA			
Projektant:	mgr inż. arch. Janusz Kowalczyk	57/Ww/72	Podpis:
Sprawdzający:	mgr inż. arch. Anetta Roszczenko	05/04/DOIA	Podpis:
Autor:	mgr inż. Anna Mickiewicz	272/DOŚ/12	Podpis:

NAZWA RYSUNKU			
ELEWACJA TYLNA, BOCZNA PRAWA, BOCZNA LEWA – KOLORYSTYKA			
Data:	12.2015r.	Stadium:	PW
Skala:	1:100	Nr rysunku:	19
Zastrzegam sobie wszelkie prawa wynikające z listy o prawie autorskim. Rysunek niniejszy nie może być w całości lub w części przetwarzany, kopiowany lub rozpowszechniany bez pisemnej zgody firmy projektowej.			