


ELEWACJA FRONTOWA

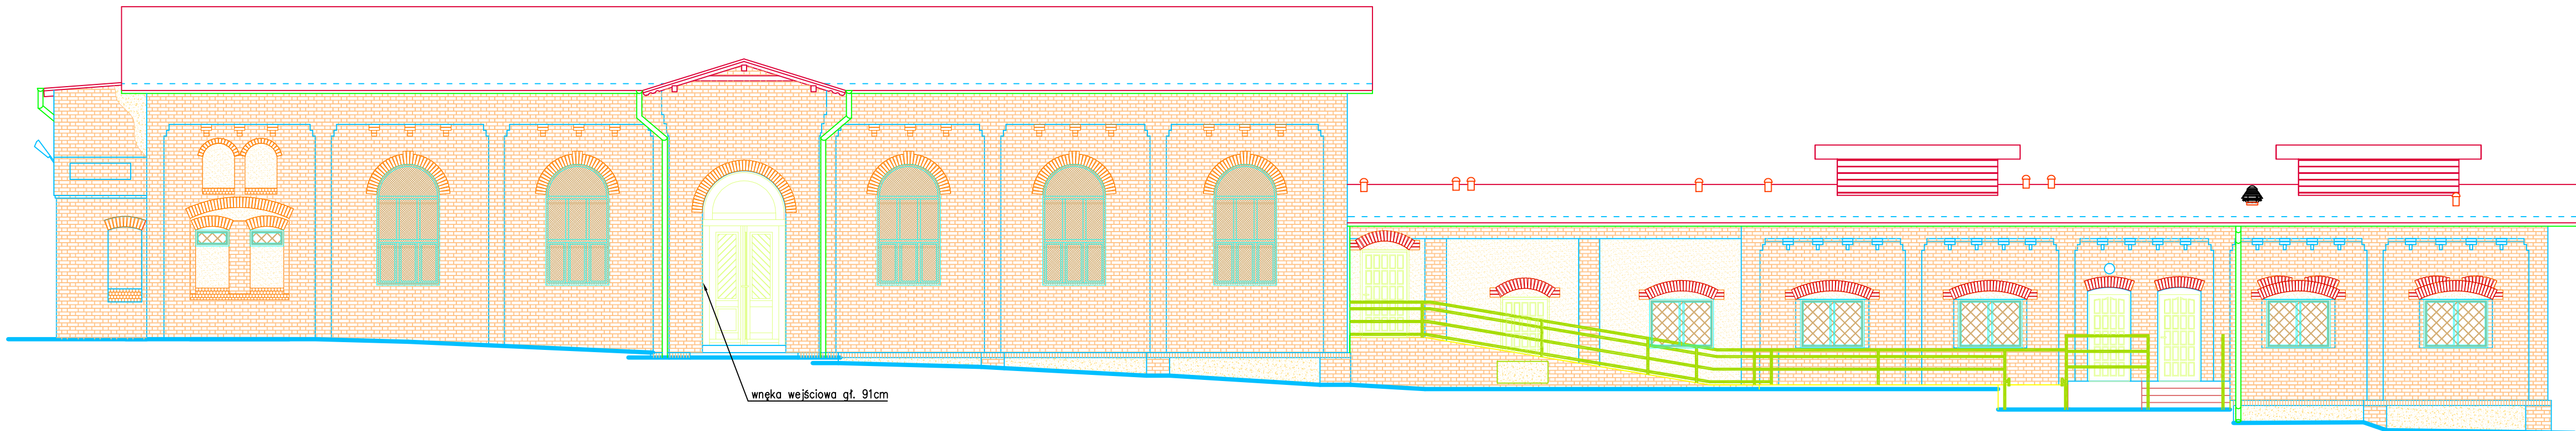

RZUT BUDYNKU Z OZNACZENIEM WIDOKU
ŚCIAN ELEWACJI



ZAKŁAD GOSPODARKI MIESZKANIOWEJ Sp. z o.o.
ul. Gen. Karola Świerczewskiego 46, 58-370 Boguszów-Gorce
tel. 74/ 844-94-11, 74/844-94-12, fax 74/ 844-94-69

Temat:	Remont budynku hali sportowej Zespołu Szkółno – Przedszkolnego nr 1 przy ul. Szkolnej 5a w Boguszowie – Gorcach wraz z budową drenażu i odwadnieniem
Zadanie:	Termomodernizacja hali sportowej Zespołu Szkółno – Przedszkolnego nr 1 przy ul. Szkolnej 5a w Boguszowie – Gorcach wraz z budową drenażu i odwadnieniem, remontem dachu, zaplecza sportowego i podłogi sportowej
Inwestor:	Gmina Boguszków–Gorce Plac Odrodzenia 1 58–370 Boguszków–Gorce

BRANŻA: ARCHITEKTONICZNA			
Projektant:	mgr inż. arch. Janusz Kowalczyk	57/Ww/72	Podpis:
Sprawdzający:	mgr inż. arch. Aneta Roszczenko	05/04/DOIA	Podpis:
Autor:	mgr inż. Anna Mickiewicz	272/DO5/12	Podpis:

NAZWA RYSUNKU

ELEWACJA FRONTOWA

Data:	Stadium:	Skala:	Nr rysunku:
12.2015r.	INWENT.	1:100	5

Zastrzega się wszelkie prawa wynikające z Ustawy o prawie autorskim. Rysunek niniejszy nie może być w całości lub w części przysyłany, uzupełniany lub odstępiany komukolwiek, bez pisemnej zgody firmy projektowej