

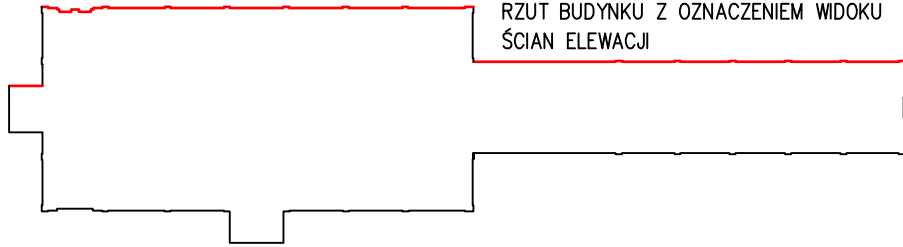
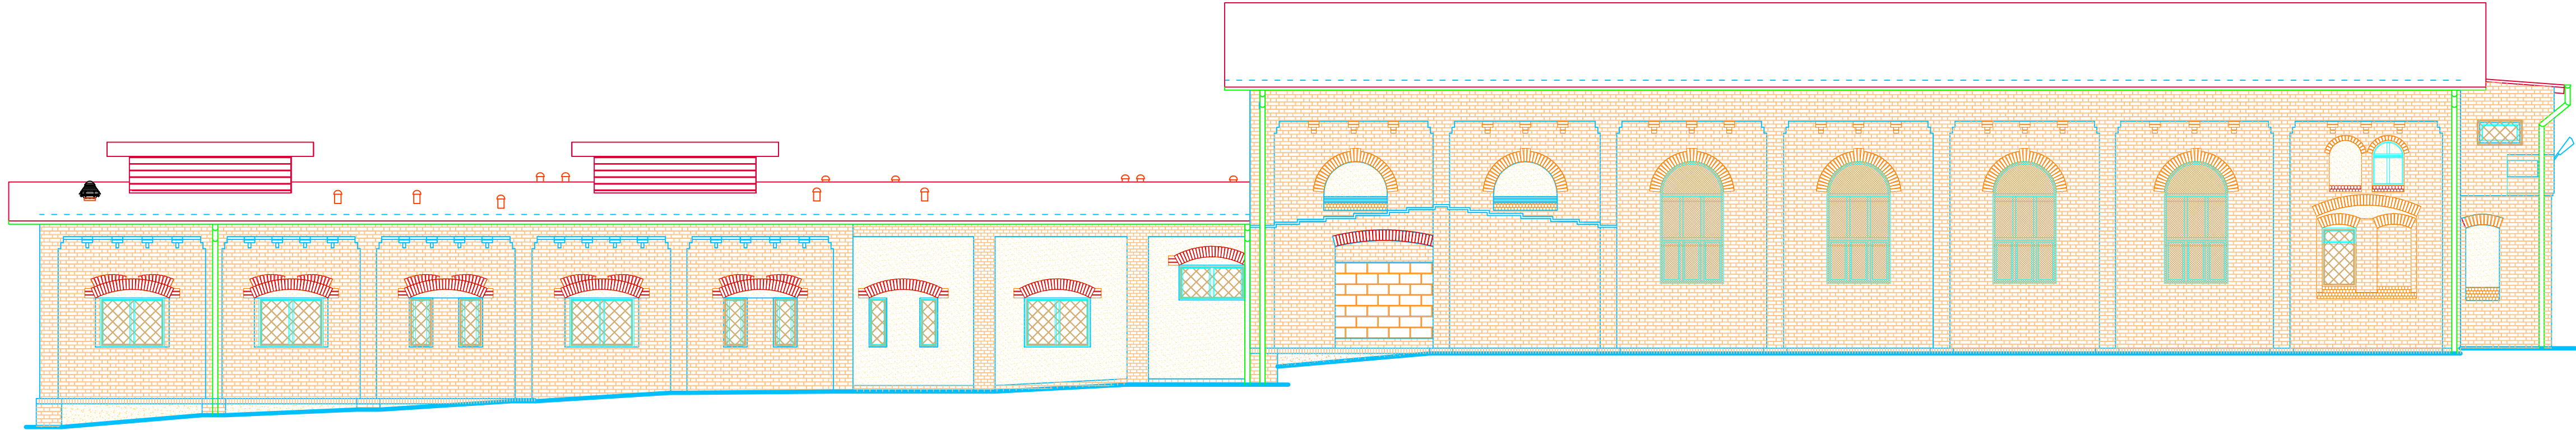


ELEWACJA TYLNA

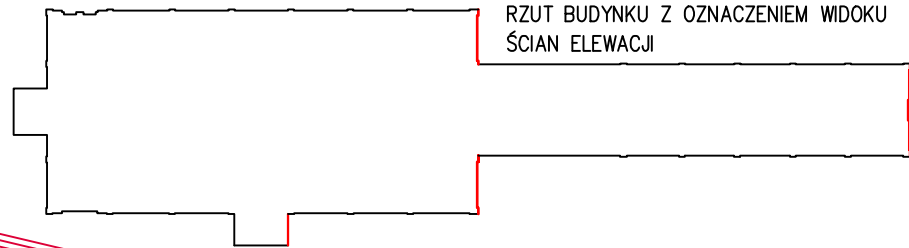



RZUT BUDYNKU Z OZNACZENIEM WIDOKU
ŚCIAN ELEWACJI

ELEWACJA BOCZNA PRAWA

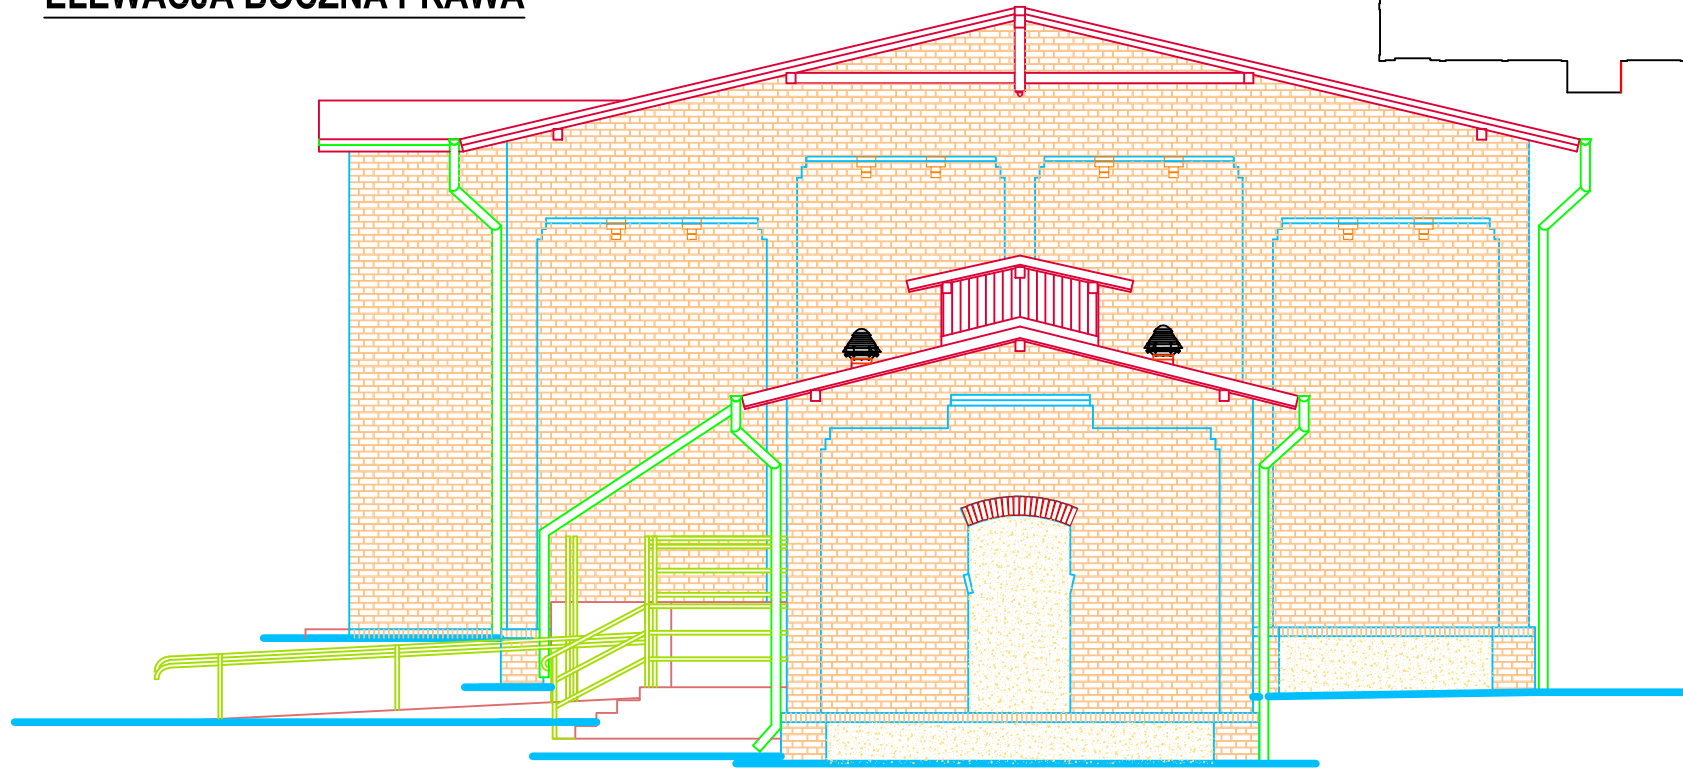

RZUT BUDYNKU Z OZNACZENIEM WIDOKU
ŚCIAN ELEWACJI

ELEWACJA BOCZNA LEWA

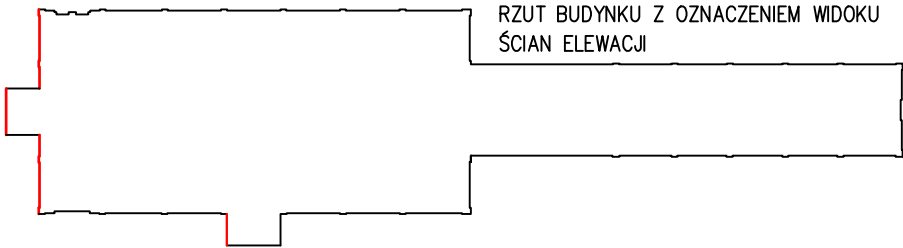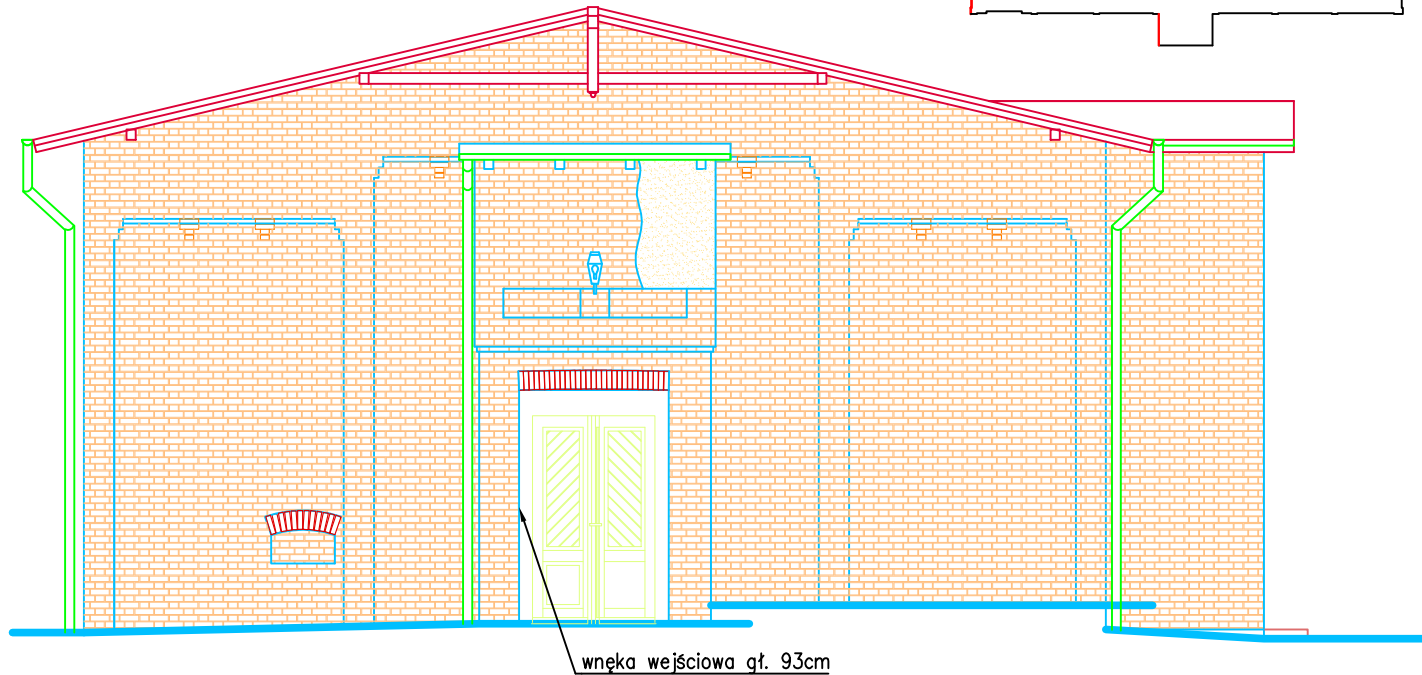

RZUT BUDYNKU Z OZNACZENIEM WIDOKU
ŚCIAN ELEWACJI

wnęka wejściowa qł. 93cm

ZAKŁAD GOSPODARKI MIESZKANIOWEJ Sp. z o.o.

ul. Gen. Karola Świerczewskiego 46, 58-370 Boguszów-Gorce

tel. 74/ 844-94-11, 74/844-94-12, fax 74/ 844-94-69

Temat:	Remont budynku hali sportowej Zespołu Szkolno – Przedszkolnego nr 1 przy ul. Szkolnej 5a w Boguszowie – Górcach wraz z budową drenażu i odwodnieniem
Zadanie:	Termomodernizacja hali sportowej Zespołu Szkolno – Przedszkolnego nr 1 przy ul. Szkolnej 5a w Boguszowie – Górcach wraz z budową drenażu i odwodnieniem, remontem dachu, zaplecza sportowego i podłogi sportowej
Inwestor:	Gmina Boguszów–Gorce Plac Odrodzenia 1 58–370 Boguszów–Gorce

BRANŻA: ARCHITEKTONICZNA

Projektant:	mgr inż. arch. Janusz Kowalczyk	57/Ww/72	Podpis:
Sprawdzający:	mgr inż. arch. Anetta Roszczenko	05/04/DOIA	Podpis:
Autor:	mgr inż. Anna Mickiewicz	272/DOS/12	Podpis:

NAZWA RYSUNKU

ELEWACJA TYLNA, ELEWACJA BOCZNA PRAWA, ELEWACJA BOCZNA LEWA

Data:	12.2015r.	Stadium:	INWENT.	Skala:	1:100	Nr rysunku:	6
-------	-----------	----------	---------	--------	-------	-------------	---

Zastrzega się wszelkie prawa wynikające z Ustawy o prawie autorskim. Rysunek niniejszy nie może być w całości lub w części przetwarzany, użyczany lub oddzielany komercyjnie, bez pisemnej zgody firmy projektowej