


RZUT PIĘTRA

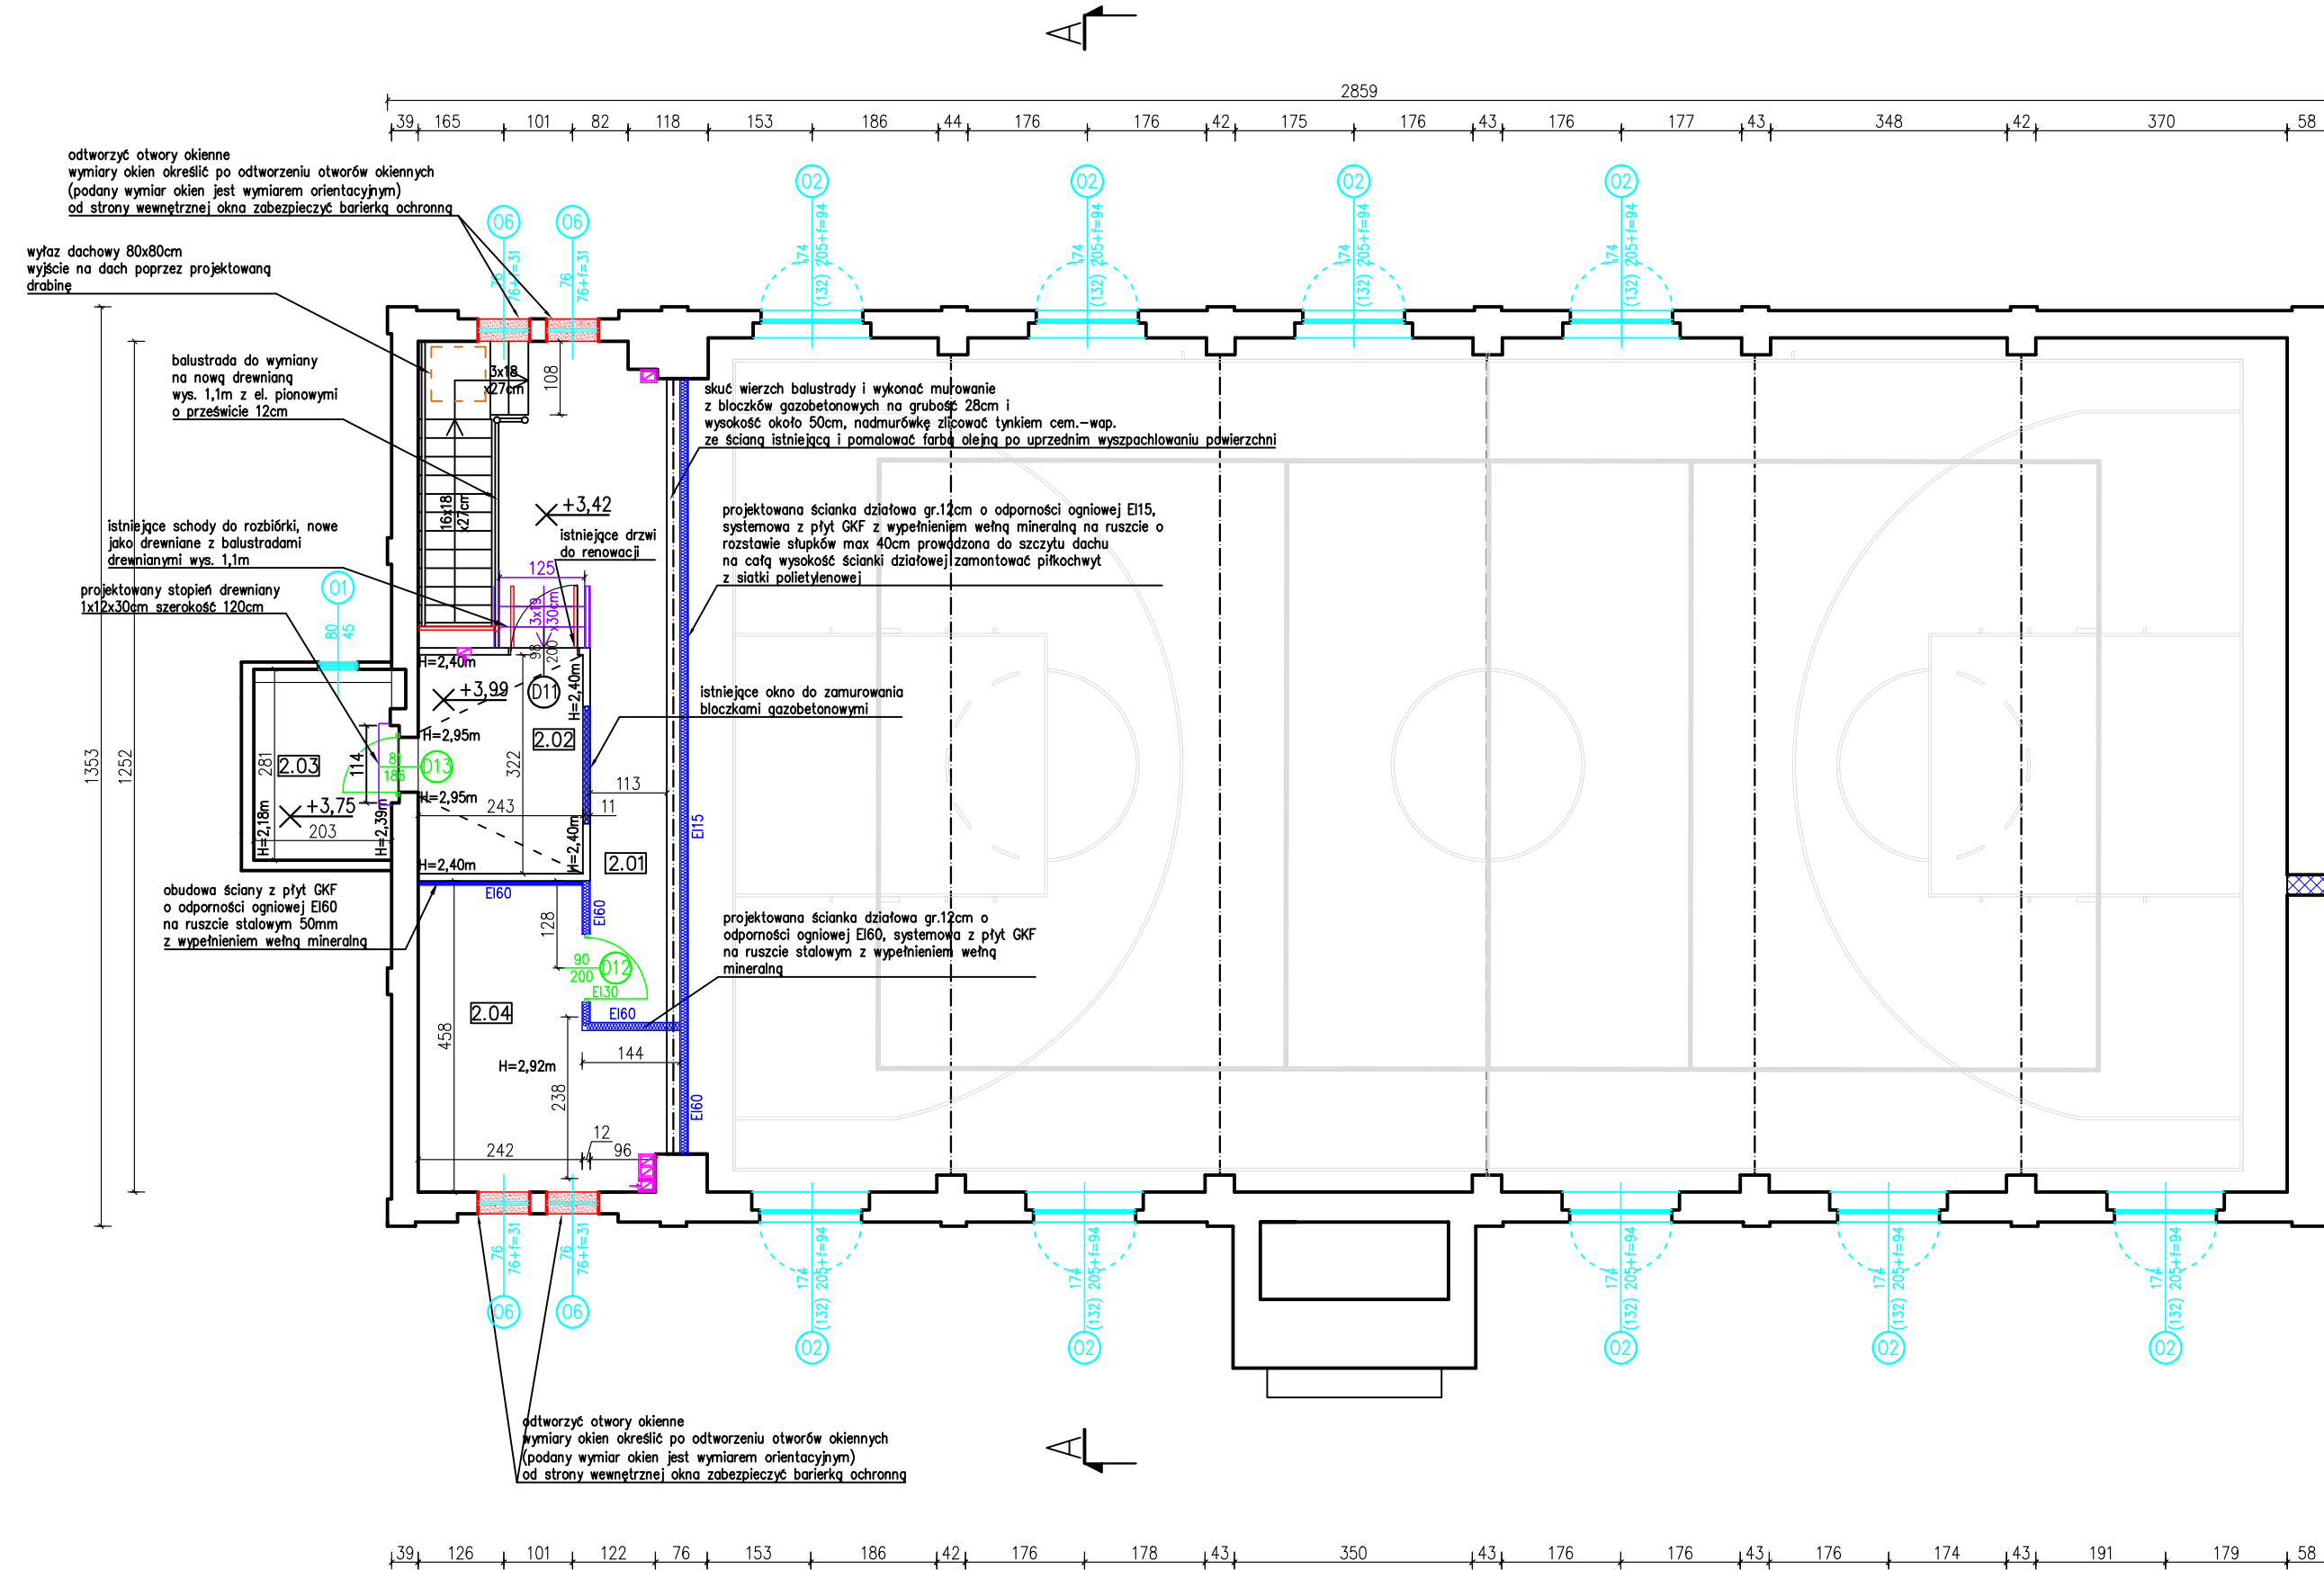

ZESTAWIENIE POMIESZCZEŃ			
nr pom.	Nazwa pomieszczenia	Rodzaj posadzki	Pow. [m ²]
2.01	Komunikacja	wykładzina PVC	22,43
2.02	Pom. tech.-sport.	wykładzina PVC	7,81
2.03	Pom. gospodarcze	wykładzina PVC	5,70
2.04	Kotłownia	terakota	13,98
			45,88

LEGENDA:

- | | |
|---|---|
|  | projektowane ścianki, mury |
|  | projektowane rozbiórki, likwidacje |
|  | projektowane drzewi |
|  | projektowane okna, okna do wymiany |
|  | projektowane mury kominy wentylacyjne oraz odpowietrzenia pionów kanalizacji sanitarnej |

UWAGA!
Zielonice kraty w oknach (od strony wewnętrznej) są gminastycznie zdemontować.
W oknach zastąpić pikirowczy z siatki polietylenowej, mocowanie między tyrami i gminastycznie w sposób umożliwiający stawianie okien.
Z listzających znaków są gminastycznie usunąć matulację, uzupełnić okienki w tyrami i wykonać warstwę z zaprawy na siatce zbrojącej na gładko. Siarć pomalować farbą lateksową (kolor w kolorze gęstego inwestora).
W kotłowni wykonać siły podwyższenia samonośny z płyt GKF z wypełnieniem włókna mineralnego.
Projekowane kominy wentylacyjne systemowe z keramizobetonowych pustaków wentylacyjnych.
Kominy wentylacyjne oraz kanały wentylacyjne obudować płytami GKF – pomieszczenie 2.04 i 2.01. Kominy ponad dachem obudować płytą GKF klinkierową.



Temat:	Remont budynku hali sportowej Zespołu Szkółno – Przedszkolnego nr 1 przy ul. Szkolnej 5a w Boguszkowie – Gorcach wraz z budową дренаżu i odwodnieniem
Zadanie:	Termomodernizacja hali sportowej Zespołu Szkółno – Przedszkolnego nr 1 przy ul. Szkolnej 5a w Boguszkowie – Gorcach wraz z budową drenazu i odwodnieniem, remontem dachu, zaplecza sportowego i podłogi sportowej
Inwestor:	Gmina Boguszków–Gorce Plac Odrodzenia 1 58–370 Boguszków–Gorce

BRANŻA: ARCHITEKTONICZNA

Projektant:	mgr inż. arch. Janusz Kowalczyk	57/Ww/72	Podpis:
Sprawdzający:	mgr inż. arch. Anetta Roszczenko	05/04/D0IA	Podpis:
Autor:	mgr inż. Anna Mickiewicz	272/D0S/12	Podpis:

NAZWA RYSUNKU

RZUT PIĘTRA

Data:	Stadium:	Skala:	Nr rysunku:
12.2015r.	PW	1:100	9

Zastrzega się wszelkie prawa wynikające z Ustawy o prawie autorskim. Rysunek niniejszy nie może być w całości lub w części przysyłany, uzupełniany lub odstępiany komukolwiek, bez pisemnej zgody firmy projektowej