




## RZUT DOJŚCIA DO BUDYNKU

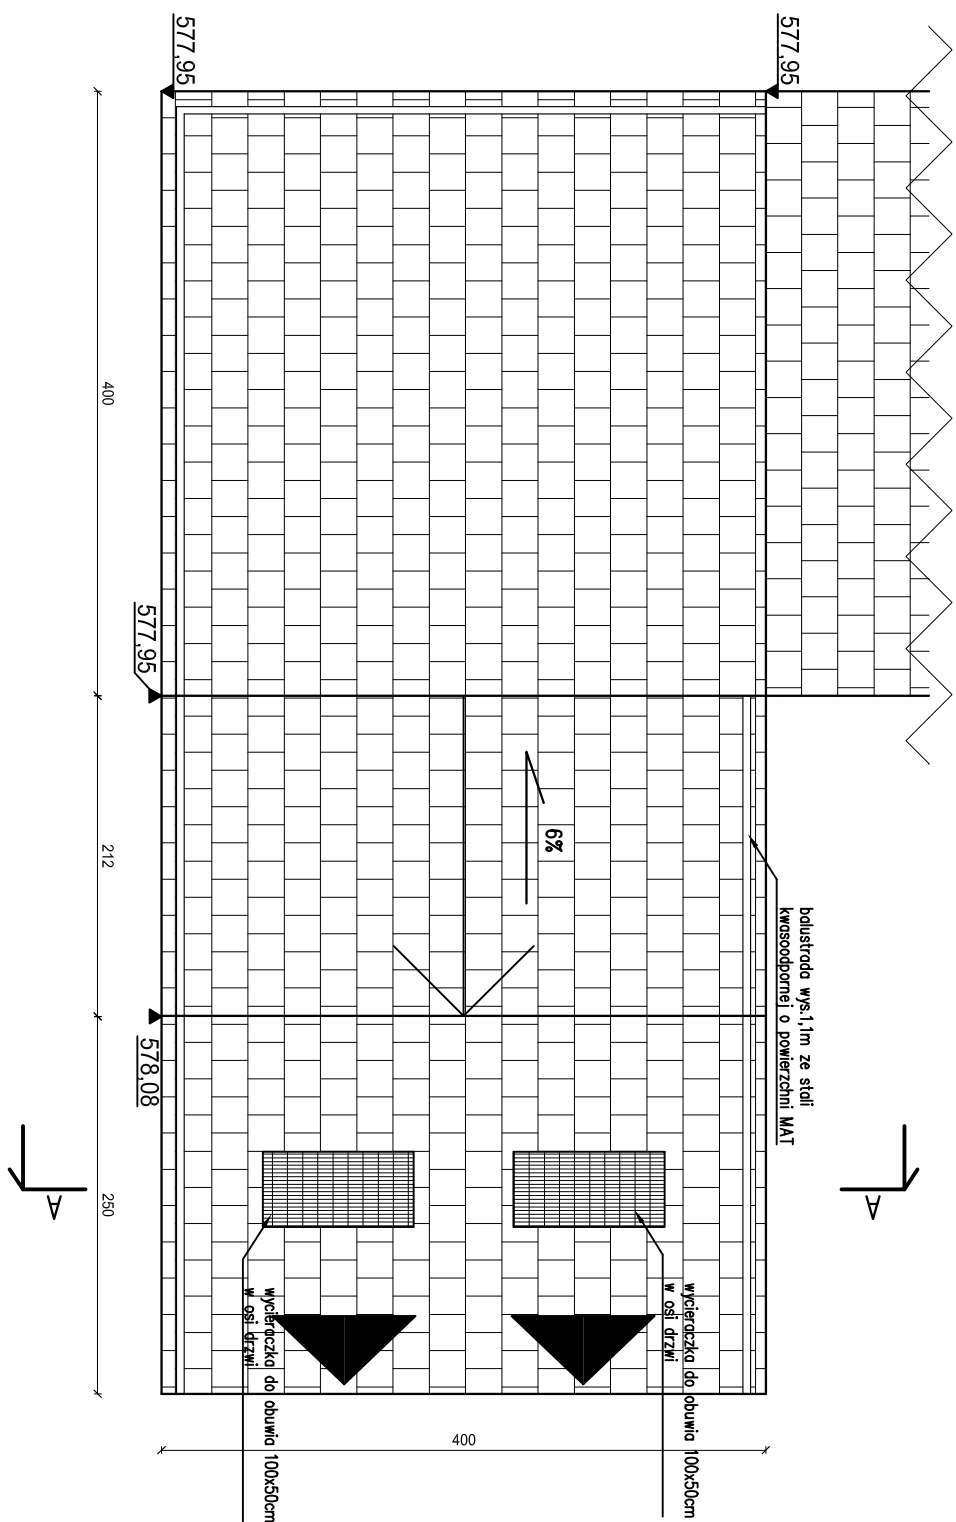


## FRAGMENT BALUSTRADY

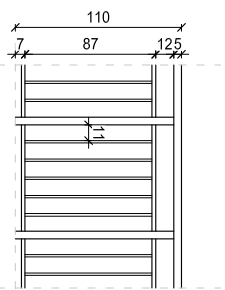

PRZEKRÓJ A-A

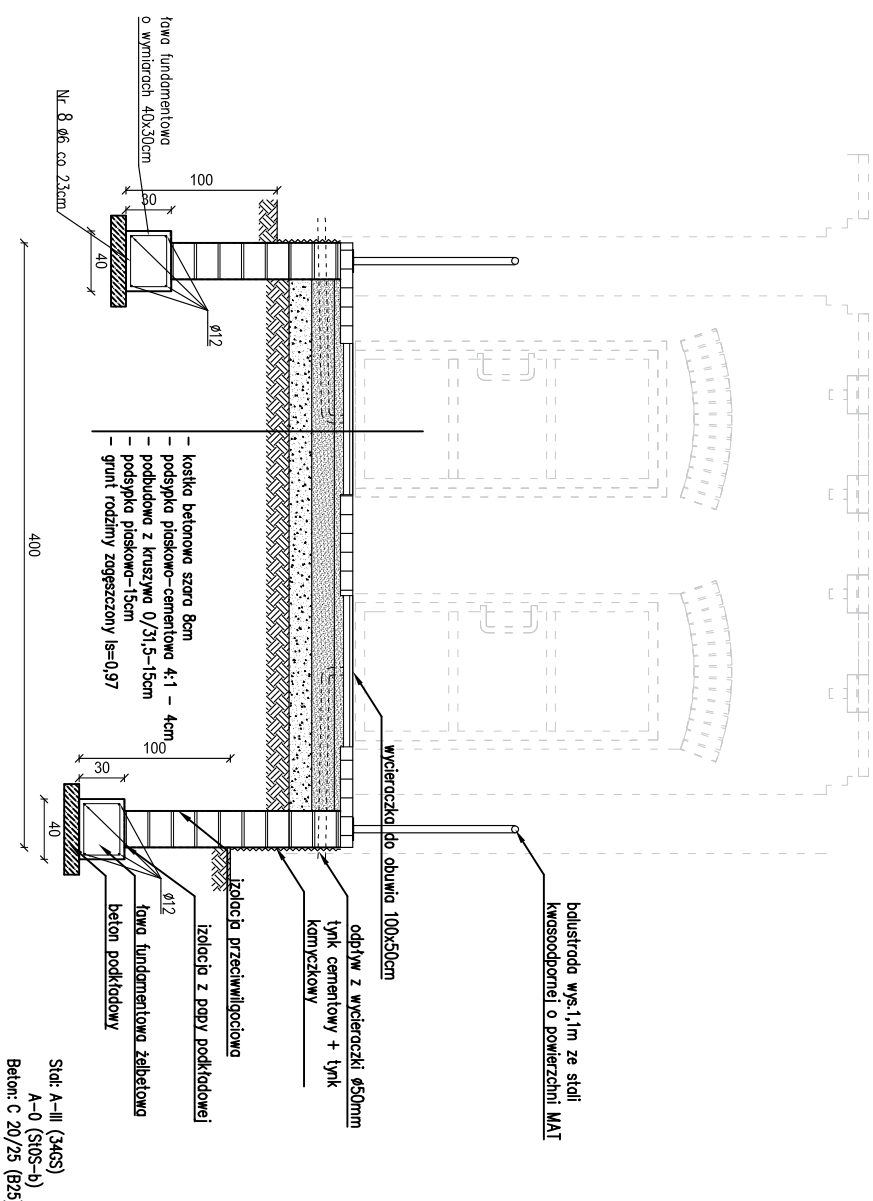
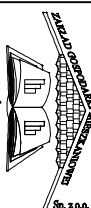
|                                                                                     |   |
|-------------------------------------------------------------------------------------|---|
|  |   |
| <b>Temat:</b>                                                                       | Remont budynku hali sportowej Zespołu Szkół – Przedszkolnego nr 1 przy ul. Szkolnej 5a w Boguszowie – Górcach wraz z budową drenażu i odwodnieniem                                                            |
| <b>Zadanie:</b>                                                                     | Termomodernizacja hali sportowej Zespołu Szkół – Przedszkolnego nr 1 przy ul. Szkolnej 5a w Boguszowie – Górcach wraz z budową drenażu i odwodnieniem, remontem dachu, zplacza sportowego i podłogi sportowej |
| <b>Investor:</b>                                                                    | Gmina Boguszków–Gorce<br>Plac Odrodzenia 1<br>58-370 Boguszków–Gorce   |

|                          |                                  |            |         |
|--------------------------|----------------------------------|------------|---------|
| BRANŻA: ARCHITEKTONICZNA |                                  |            |         |
| Projektant:              | mgr inż. arch. Janusz Kowalczyk  | 57/Ww/72   | Podpis: |
| Sprawozdawca:            | mgr inż. arch. Anetta Roszczenko | 05/04/DOLA | Podpis: |
| Autor:                   | mgr inż. Anna Mickiewicz         | 272/D05/12 | Podpis: |

|                    |          |        |             |
|--------------------|----------|--------|-------------|
| NAZWA RYSUNKU      |          |        |             |
| DOJŚCIE DO BUDYNKU |          |        |             |
| Data:              | Stadium: | Skala: | Nr rysunku: |
| 12.2015r.          | PW       | 1:50   | 2/PZT/      |

Zastrzegam się wszelkie prawa wynikające z Ustawy o prawie autorskim. Ryzykuję, niebezpieczny, nie może być w całości lub w części przenoszony, udzieleny lub odczytany komukolwiek, bez pisemnej zgody firmy projektowej.