


RZUT PARTERU

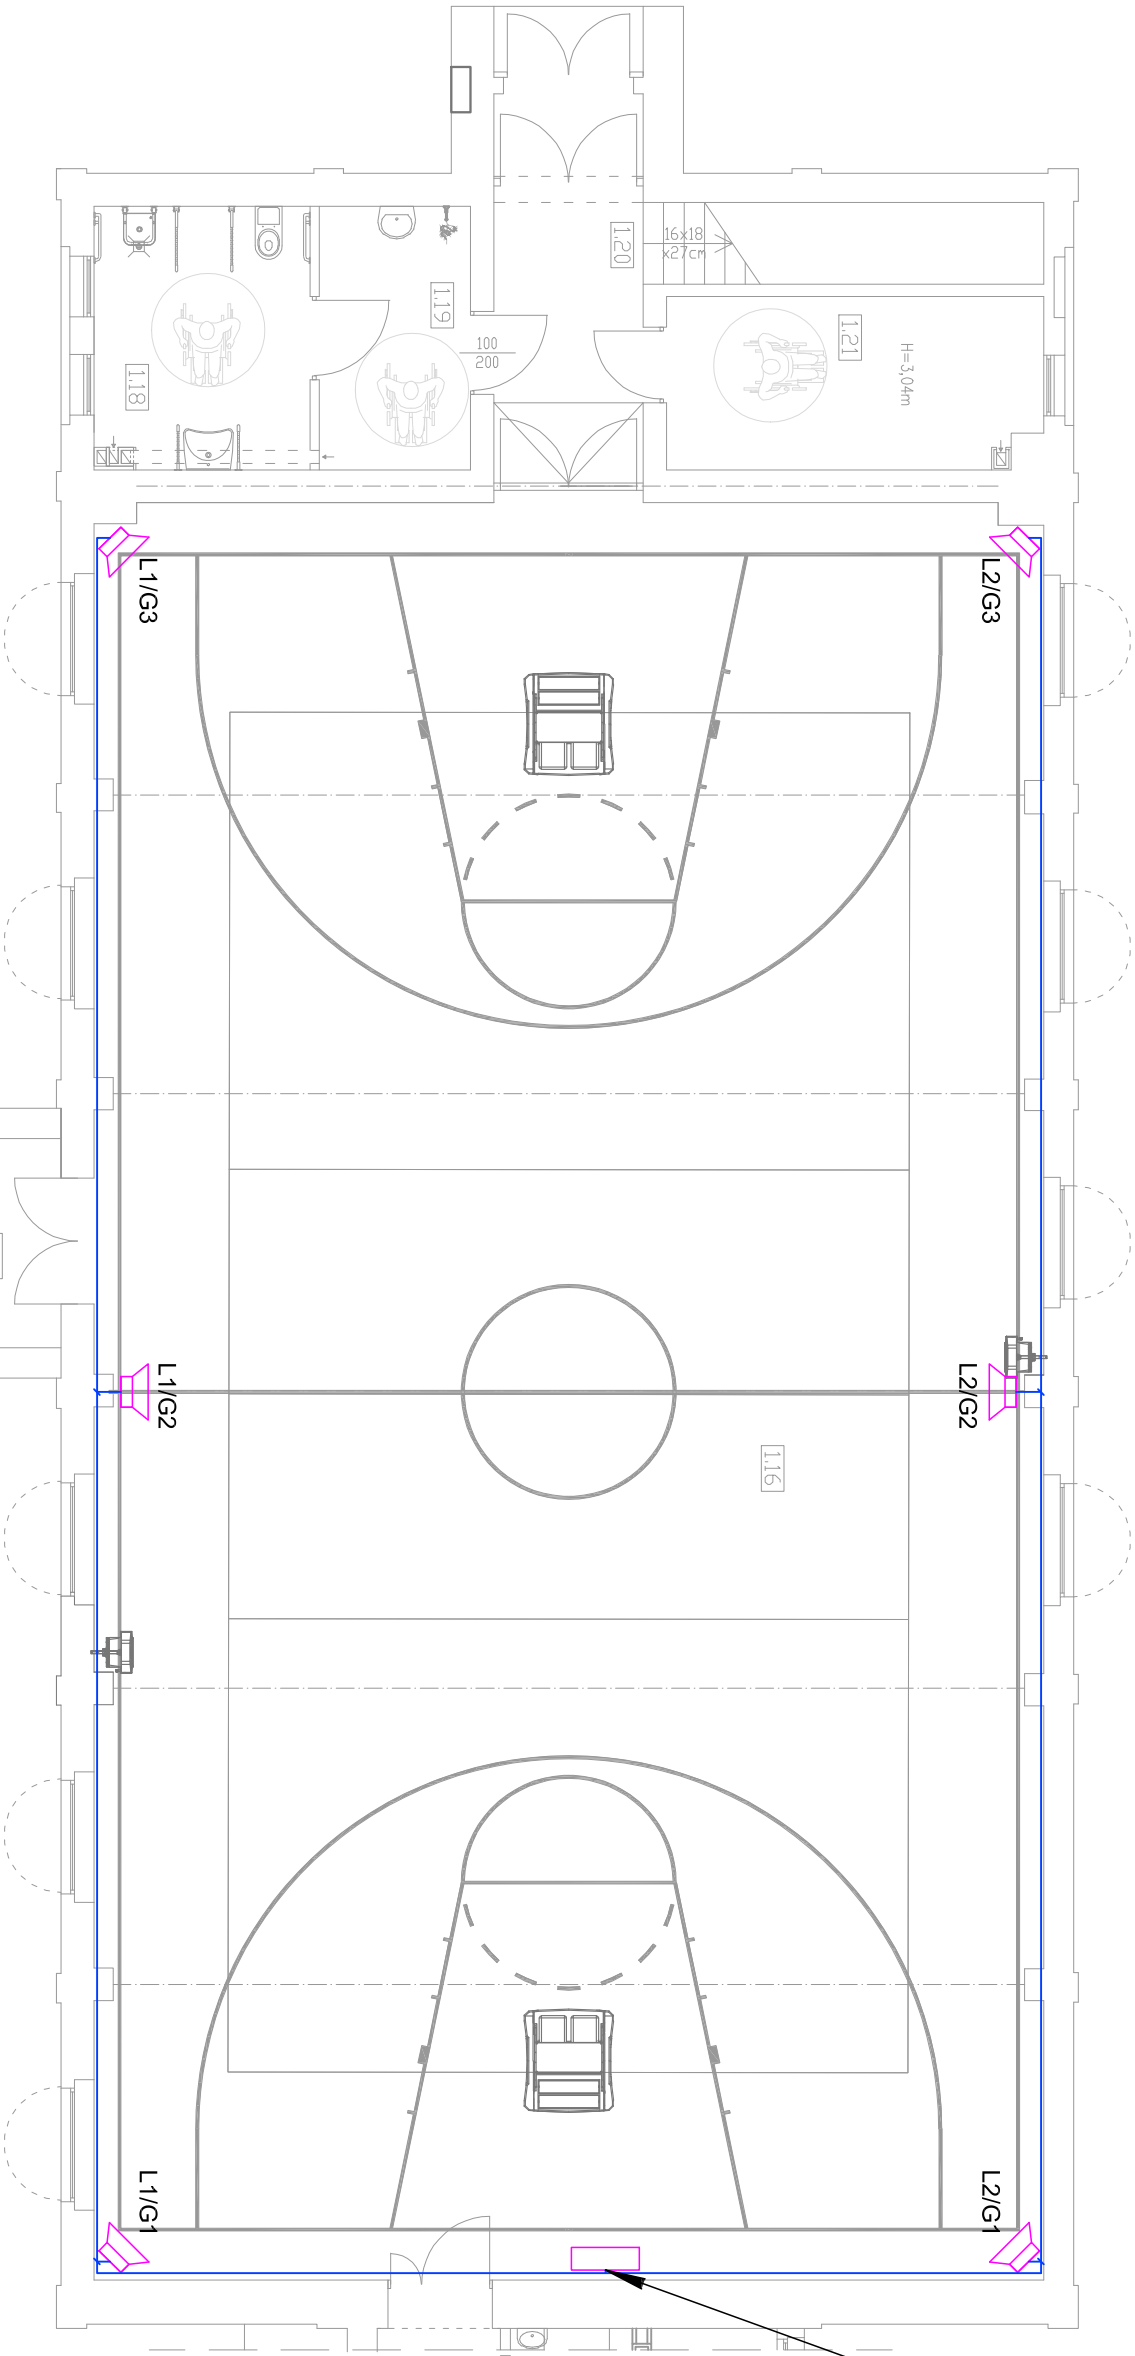


Gniazda audio wraz z gniazdem 230V do podłączenia przenośnej szafki z urządzeniami audio - wyposażenie szafki wg rysunku 13/IE

- Lokalizacja głośników
- Magistrala nagłośnienia - kabel głośnikowy 2x2,5mm² typu SPC-515 (układana podtylnikiem)

UWAGA:

Gniazda wykone, audio oraz szafki TSQ, w pomieszczeniu sali gimnastycznej należy zbudować we wnękach o głębokości min. 6 cm. Osprzęt w otwarte sali gym. powinien być chroniony przed uszkodzeniami mechanicznymi.

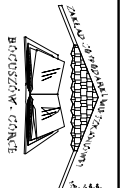

ZAKŁAD GOSPODARKI MIESZKANOWEJ Sp. z o.o.
ul. Gen. Karola Świerczewskiego 46, 58-370 Boguszków-Gorce
tel. 74/ 844-94-11, 74/844-94-12, fax 74/ 844-94-69

Tenent:	Remont budynku hali sportowej Zespołu Szkółno – Przedszkólnego nr 1 przy ul. Szkólnej 5a w Boguszowie – Gorchach wraz z budową drenazu i odwodnieniem		
Zadanie:	Termomodernizacja hali sportowej Zespołu Szkółno – Przedszkólnego nr 1 przy ul. Szkólnej 5a w Boguszowie – Gorchach wraz z budową drenazu i odwodnieniem, remontem dachu, zpieczech sportowego i podłogi sportowej		
Inwestor:	Gmina Boguszków–Gorce Plac Odrodzenia 1, 58– 370 Boguszków–Gorce		

BRANŻA: INSTALACJE ELEKTRYCZNE			
Projektant:	mgr inż. Krzysztof Leszczyński	Upo.:	198/DOŚ/15
Projektant:	mgr inż. Przemysław Jaromin	Upo.:	157/DOŚ/03
		Podpis:	

NAZWA RYSUNKU			
RZUT PARTERU – PLAN INSTALACJI NAGŁOŚNIENIA			
Data:	12.2015r.	Skala:	1:100
Stadium:	PB	Nr rysunku:	12/IE

Zastrzegę że wszelkie prawa użytkownika z tytułu o prawie autorskim rysunek niniejszy nie może być w całości lub w części przekazywany, udostępniany lub oddany w użytkownik bez pisemnej zgody firmy projektowej.