RZUT PARTERU

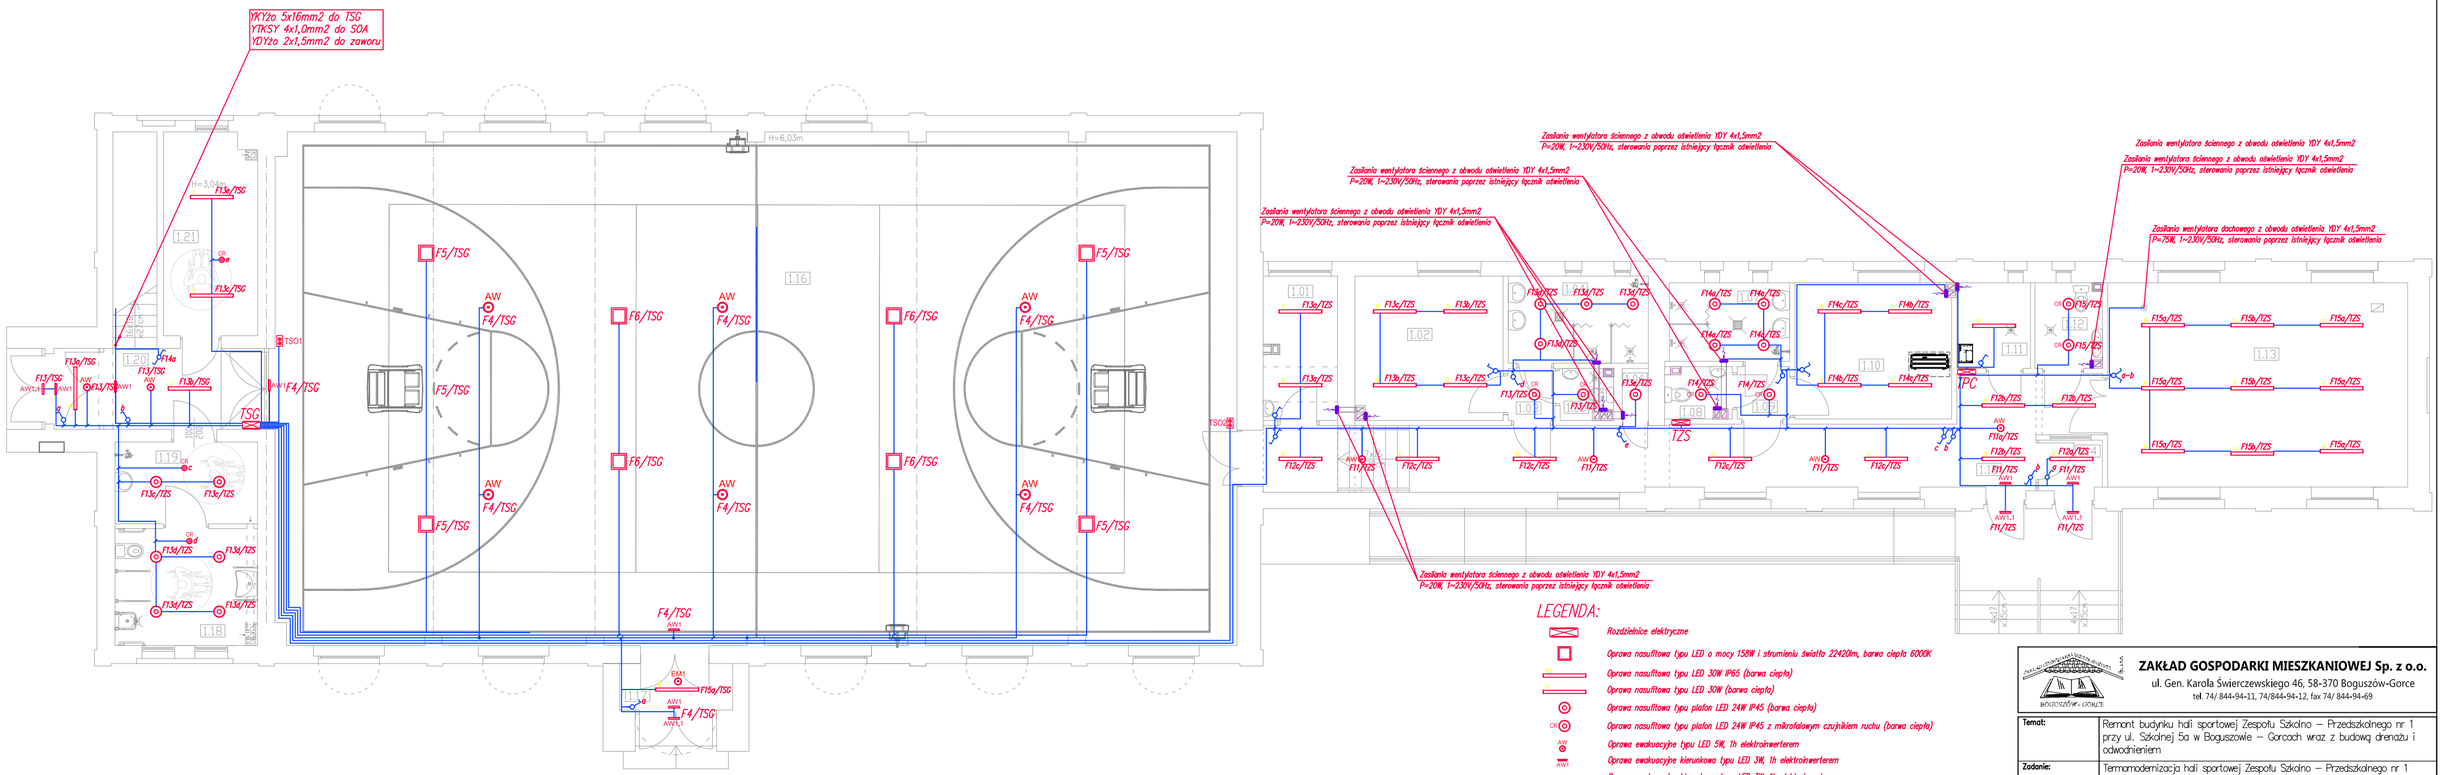

LEGENDA:

- Rozdzielnice elektryczne
- Oprawa nasufitowa typu LED o mocy 158W i strumieniu światła 22420lm, barwa ciepła 6000K
- Oprawa nasufitowa typu LED 30W IP65 (barwa ciepła)
- Oprawa nasufitowa typu LED 30W (barwa ciepła)
- Oprawa nasufitowa typu plafon LED 24W IP45 (barwa ciepła)
- CR — Oprawa nasufitowa typu plafon LED 24W IP45 z mikrofalowym czujnikiem ruchu (barwa ciepła)
- AW — Oprawa ewakuacyjna typu LED 5W, 1h elektroinwerterem
- AW1 — Oprawa ewakuacyjna kierunkowa typu LED 3W, 1h elektroinwerterem
- AW1.1 — Oprawa ewakuacyjna kierunkowa typu LED 3W, 1h elektroinwerterem
- Łącznik jednobiegunowy
- Łącznik jednobiegunowy IP44
- Łącznik dwubiegunowy
- TSO — Tablica sterowani oświetlenia (przyciski bistabilne zab. w szafce typu S6 min. IP45)
- CR — Tablica sterowani oświetlenia (przyciski bistabilne zab. w szafce typu S6 min. IP45)
- GSU — Główna szyna uziemiająca
- Uziom fundamentowy – FeZn 25x4
- Wypust elektryczny – zapas przewodu
- Przycisk głównego wyłącznika kotłowni
- Gniazdo elektryczne 2P+Z 10A/16A, IP44

UWAGA:

Gniazda wtykowe, audio oraz szafki TSO, w pomieszczeniu sali gimnastycznej należy zabudować we wnękach o głębokości min. 6 cm. Osprzęt w obrębie sali gim. powinnień być chroniony przed uszkodzeniami mechanicznymi.

ZAKŁAD GOSPODARKI MIESZKANIOWEJ Sp. z o.o.
ul. Gen. Karola Świerczewskiego 46, 58-370 Boguszów-Gorce
tel. 74/ 844-94-11, 74/844-94-12, fax 74/ 844-94-69

Temat:	Remont budynku hali sportowej Zespołu Szkolno – Przedszkolnego nr 1 przy ul. Szkolnej 5a w Boguszowie – Gorcach wraz z budową drenażu i odwodnieniem
Zadanie:	Termomodernizacja hali sportowej Zespołu Szkolno – Przedszkolnego nr 1 przy ul. Szkolnej 5a w Boguszowie – Gorcach wraz z budową drenażu i odwodnieniem, remontem dachu, zaplecza sportowego i podłogi sportowej
Inwestor:	Gmina Boguszów–Gorce Plac Odrodzenia 1, 58–370 Boguszów–Gorce

BRANŻA: INSTALACJE ELEKTRYCZNE

		Upr.:	Podpis:
Projektant:	mgr inż. Krzysztof Leszczyński	198/DOŚ/15	
Sprawdzający:	mgr inż. Przemysław Jaromin	157/DOŚ/03	

NAZWA RYSUNKU

RZUT PARTERU – PLAN INSTALACJI OŚWIETLENIA HALI SPORTOWEJ

Data:	Stadium:	Skala:	Nr rysunku:
12.2015r.	PW	1:100	/2IE

Zastrzega się wszelkie prawa wynikające z Ustawy o prawie autorskim. Rysunek niniejszy nie może być w całości lub w części przerysowany, uzupełniony lub oddający kontrahentowi, bez pisemnej zgody firmy projektowej.