
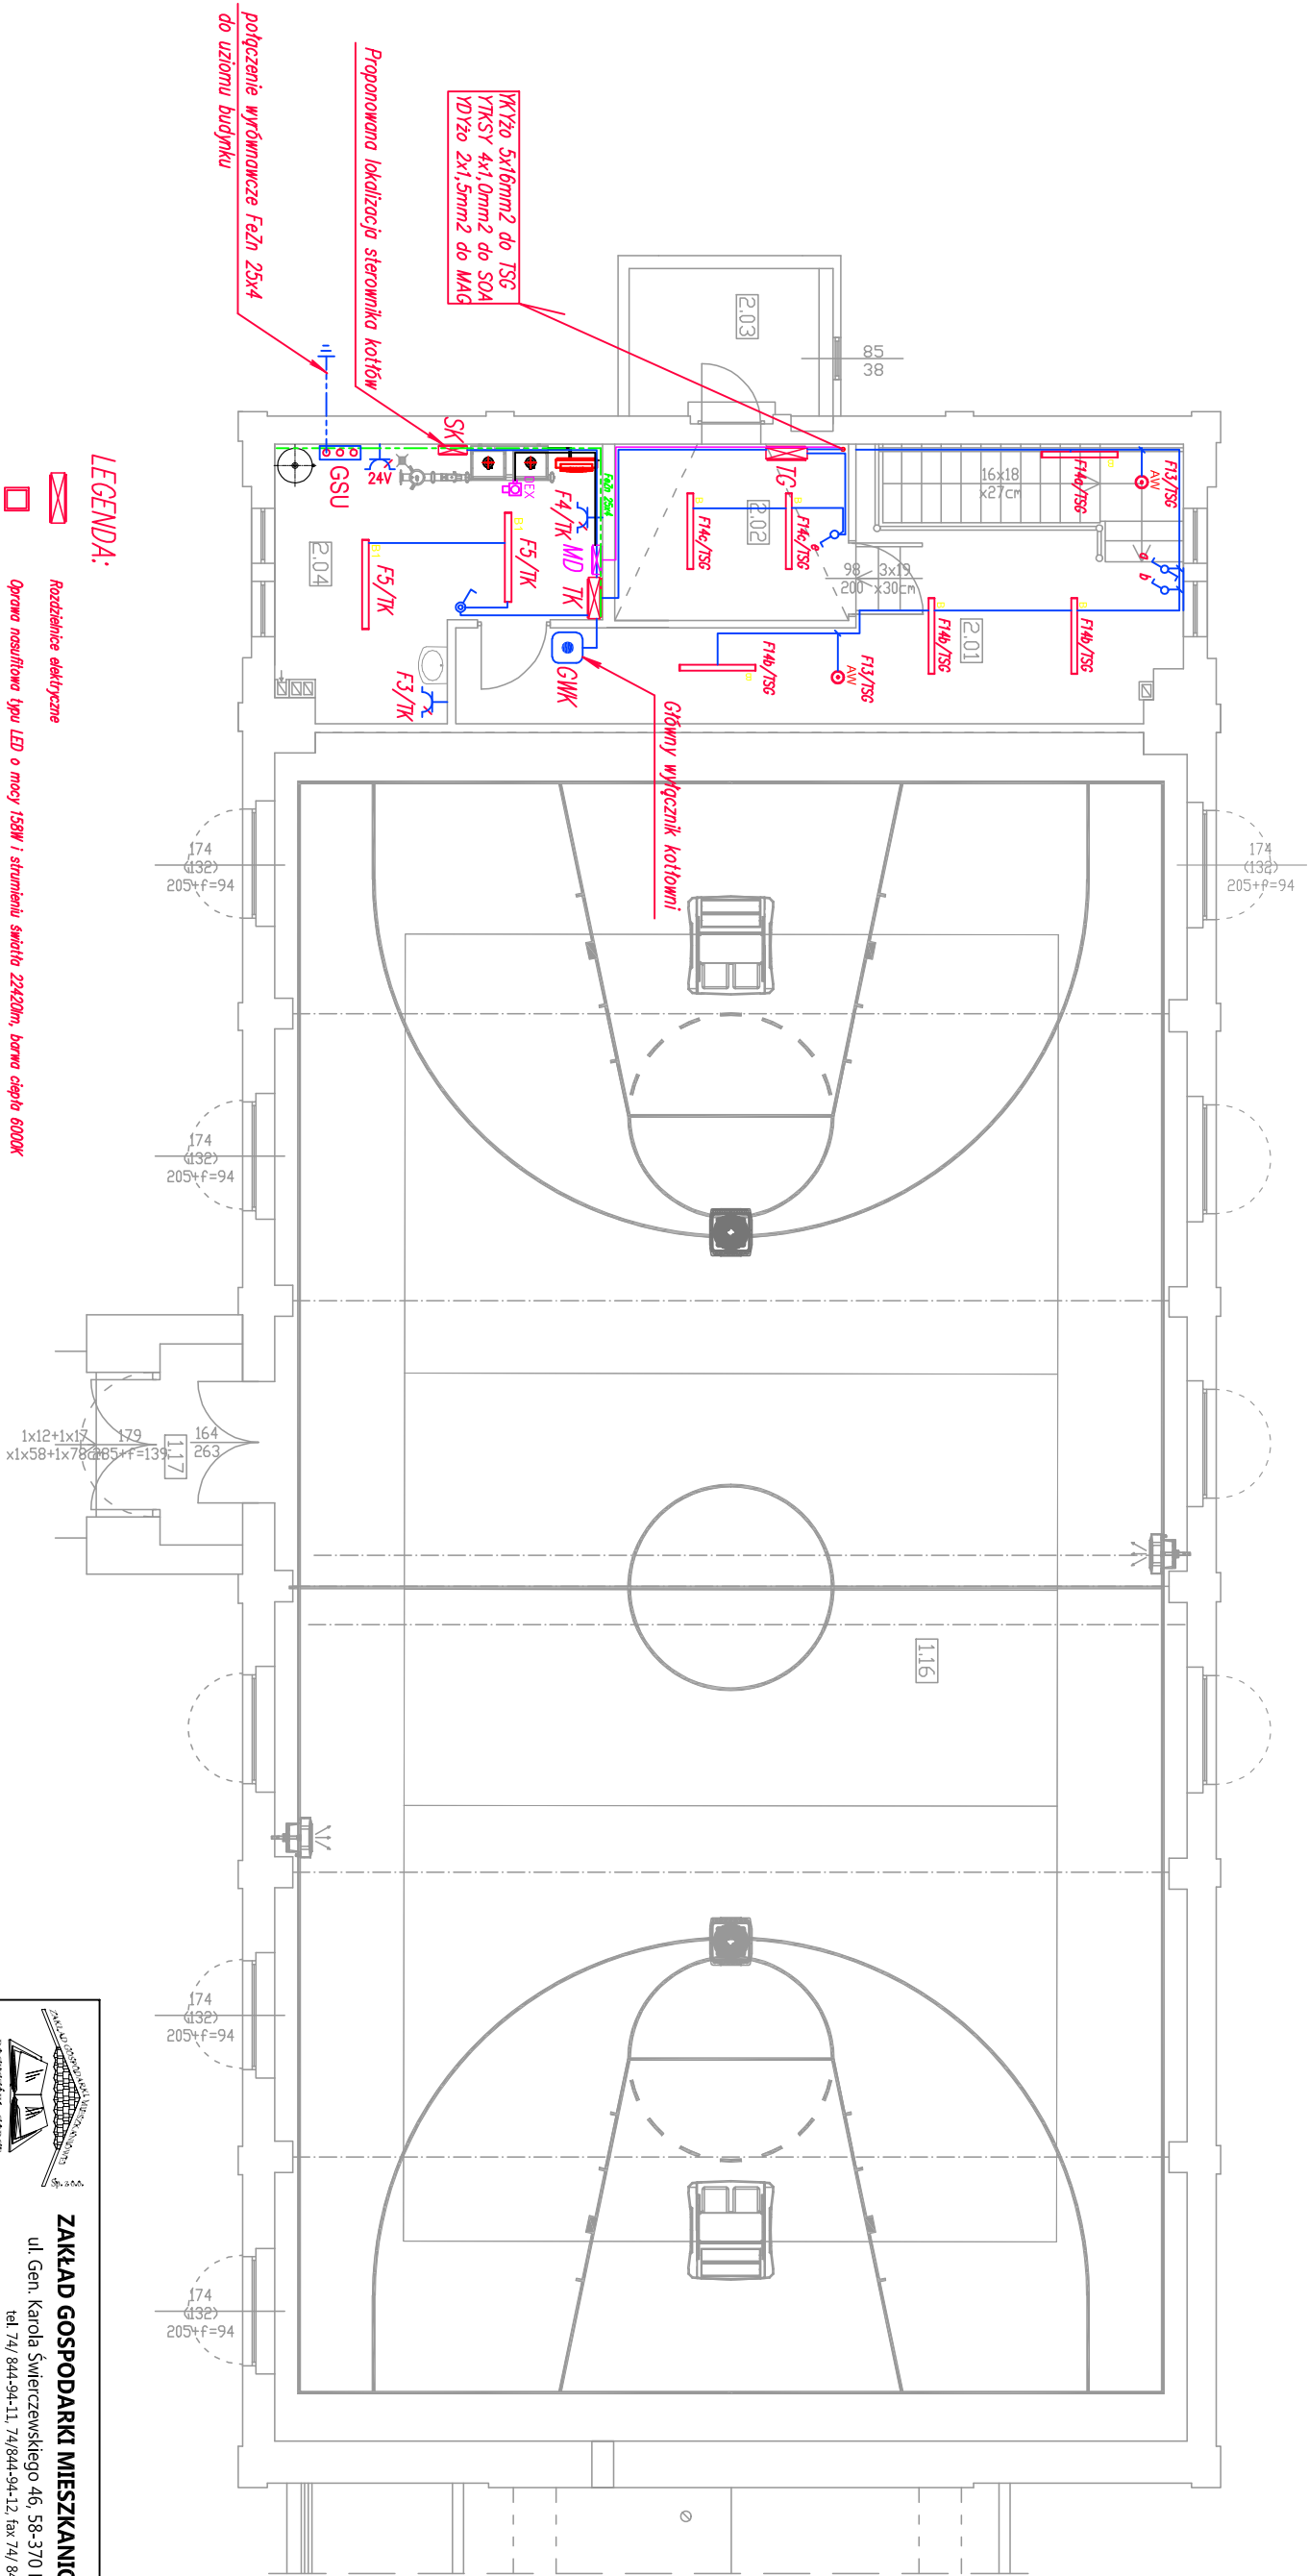


RZUT PODDASZA

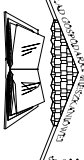

LEGENDA:

-  Rozdzielnica elektryczna
-  Oprawa nasadkowa typu LED o mocy 150W i strumieniu światła 22420lm, barwa ciepła 6000K
-  Oprawa nasadkowa typu LED 30W IP65 (barwa ciepła)
-  Oprawa ewakuacyjna typu LED 5W, 1h elektrotermeterem
-  Oprawa ewakuacyjna kierunkowa typu LED 3W, 1h elektrotermeterem
-  Łącznik jednobiegunowy
-  Łącznik jednobiegunowy P44
-  Łącznik dwubiegunowy
-  Tablica sterownicza oświetlenia (szczegóły bistabilne zob. w szkice typu SS min. IP45)
-  Główna szyna uziemiająca
-  Uziom fundamentowy - FeZn 25x4
-  Wypust elektryczny - zapas przewodu
-  Przycisk głównego wyłącznika kotłowni
-  Gniazdo elektryczne 2P+Z 10A/16A, IP44

 ZAKŁAD GOSPODARKI MIESZKANOWEJ Sp. z o.o. ul. Gen. Karola Świerczewskiego 46, 58-370 Boguszków-Gorce tel. 74/ 844-94-11, 74/844-94-12, fax 74/ 844-94-69			
BRANŻA: INSTALACJE ELEKTRYCZNE			
Projektant:	mgr inż. Krzysztof Leszczyński	Upr.:	198/DOŚ/15
Sprawdzający:	mgr inż. Przemysław Jaromin	Upr.:	157/DOŚ/03
Investor:	Gmina Boguszków-Gorce Plac Odrodzenia 1, 58-370 Boguszków-Gorce		
NAZWA RYSUNKU			
RZUT I-GO PIĘTRA – PLAN INSTALACJI ELEKTRYCZNEJ			
Data:	12.2015r.	Skala:	1:100
	PB		Nr rysunku: /3/E
Zastrzegę się wszelkie prawa użytkownika z tytułu o prawie autorskim. Rysunek niniejszy nie może być w całości lub w części przekazywany, kopiowany, drukowany, rozpowszechniany, bez pisemnej zgody firmy projektowej.			