


STRUKTURALNY SCHEMAT ZASILANIA

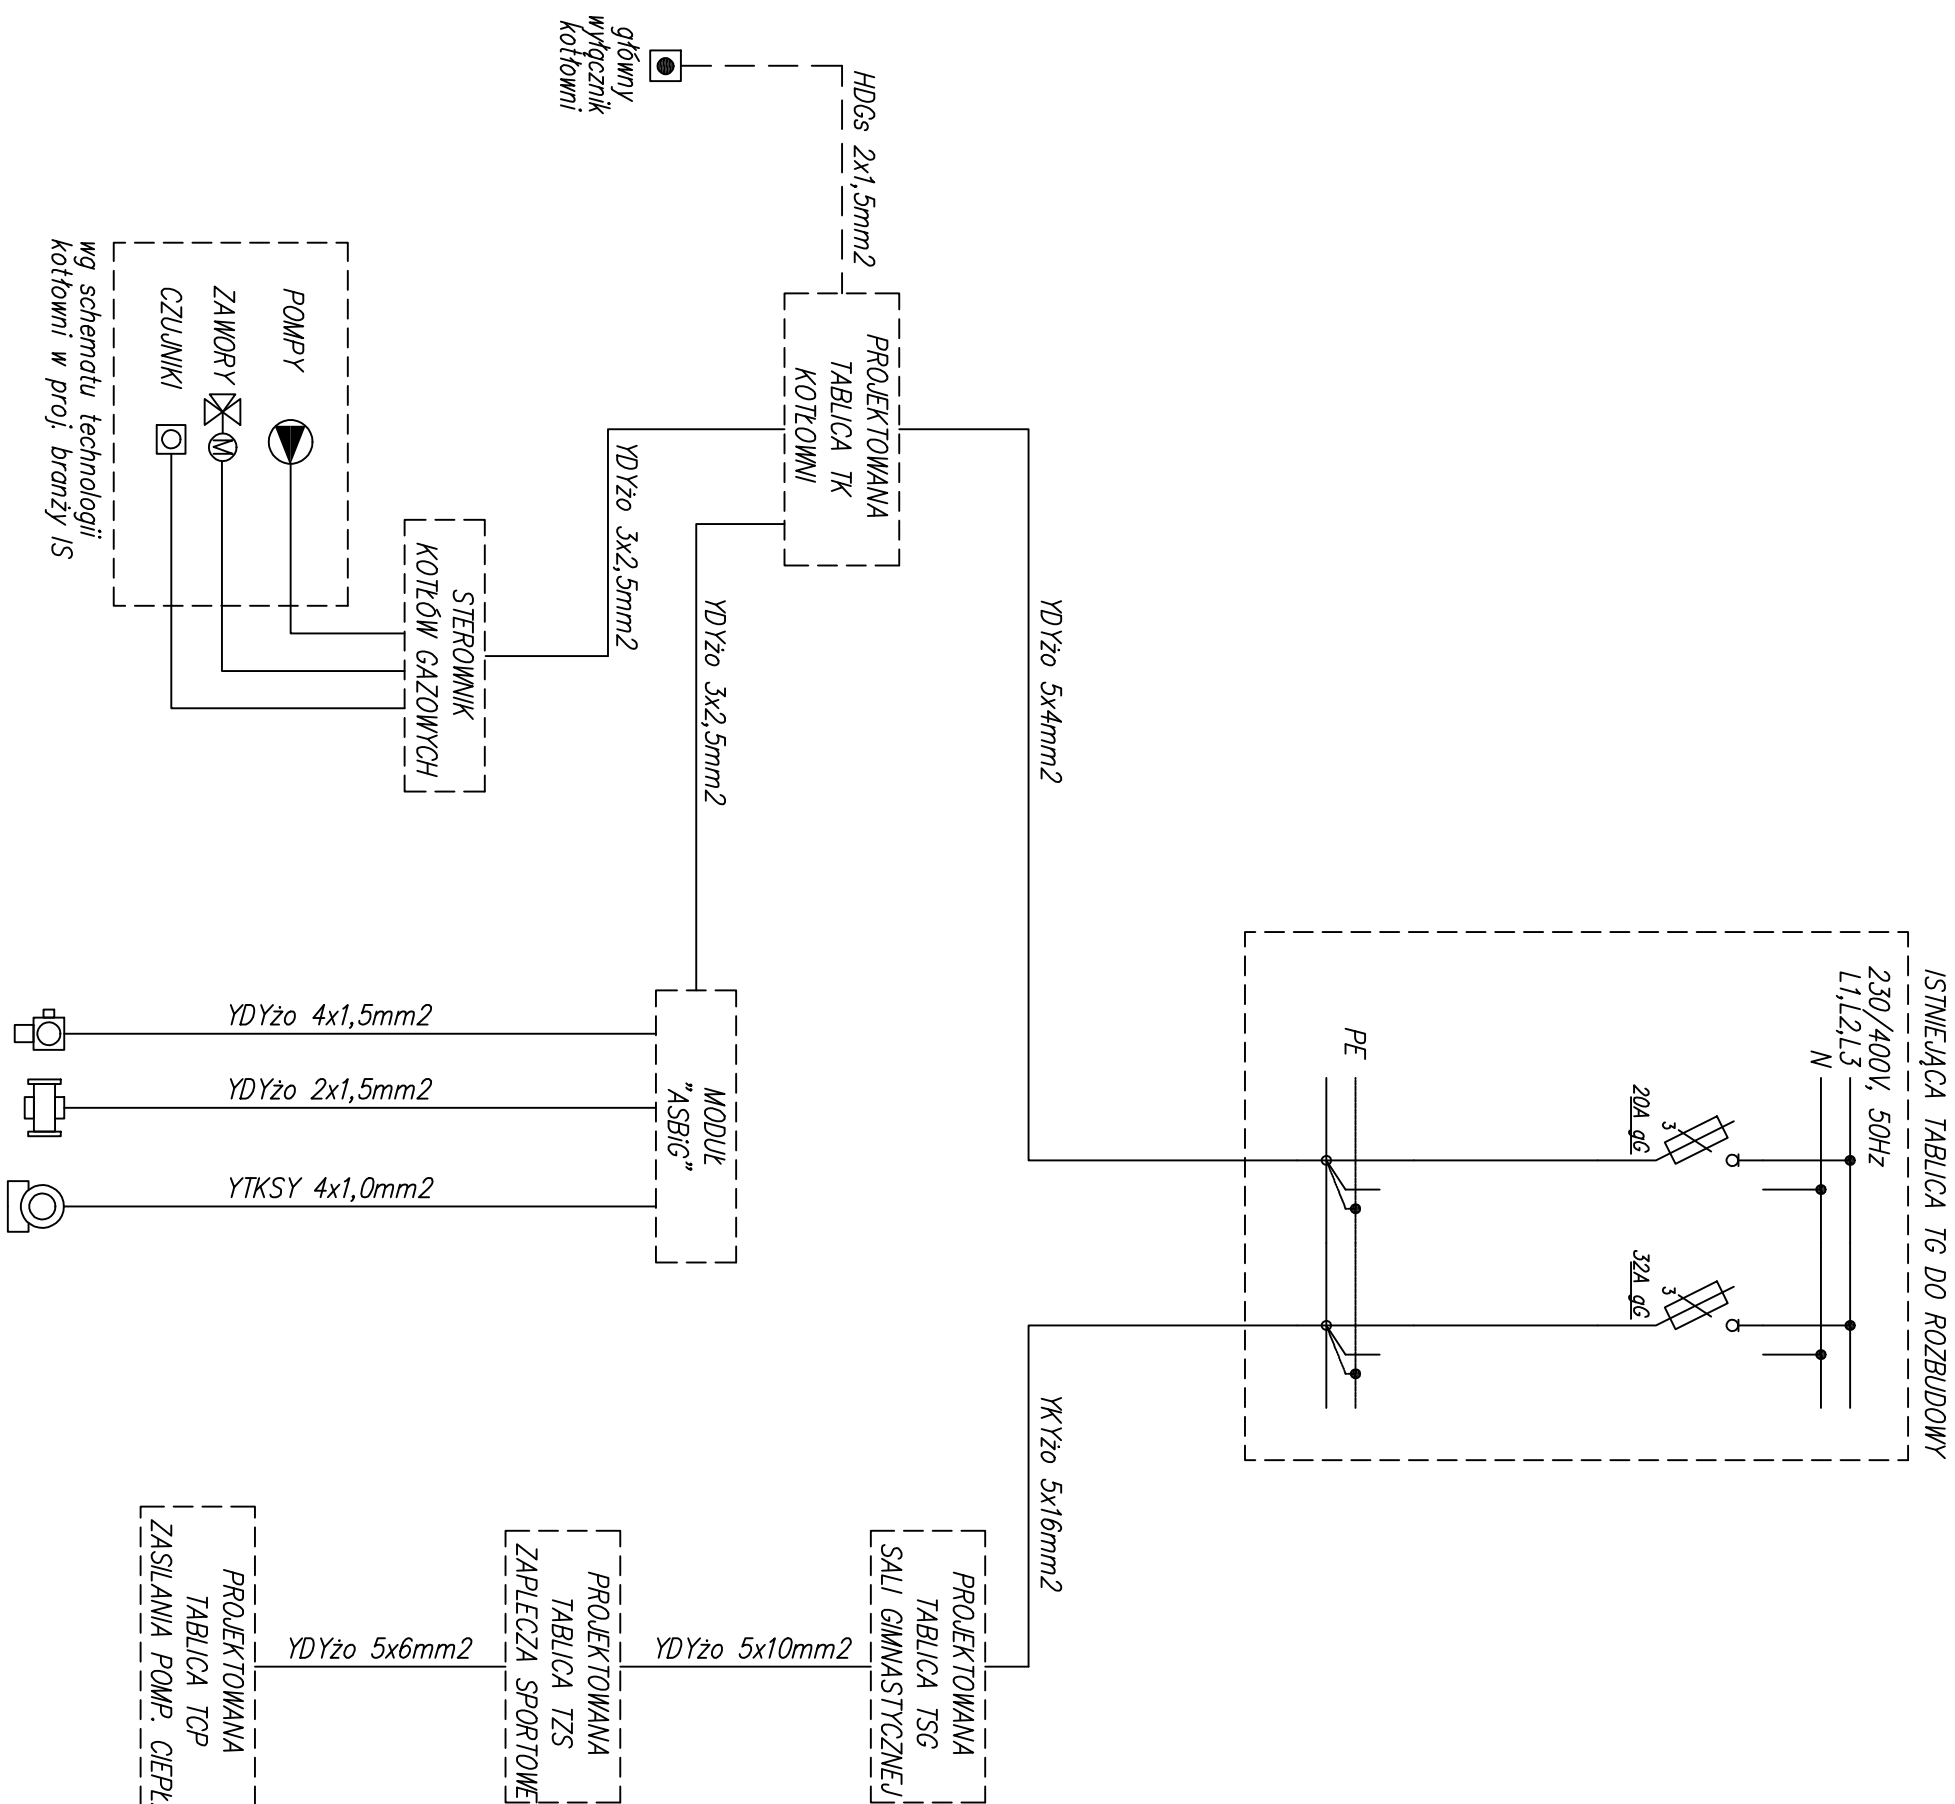

		ZAKŁAD GOSPODARKI MIESZKANIOWEJ Sp. z o.o. ul. Gen. Karola Świerczewskiego 46, 58-370 Boguszów-Gorce tel 74/ 844-94-11, 74/844-94-12, fax 74/ 844-94-69	
Temat:	Remont budynku hali sportowej Zespołu Szkolno – Przedszkolnego nr 1 przy ul. Szkolnej 5a w Boguszowie – Górach wraz z budową drenażu i odwodnieniem		
Zadanie:	Termomodernizacja hali sportowej Zespołu Szkolno – Przedszkolnego nr 1 przy ul. Szkolnej 5a w Boguszowie – Górach wraz z budową drenażu i odwodnieniem, remontem dachu, zapięcza sportowego i podłogi sportowej		
Investor:	Gmina Boguszów-Gorce Plac Odrodzenia 1, 58–370 Boguszów-Gorce		
BRANŻA: INSTALACJE ELEKTRYCZNE			
Projektant:	mgr inż. Krzysztof Leszczyński	Upr.:	198//DOŚ/15
Sprowadzający	mgr inż. Przemysław Jaromin	Upr.:	157//DOŚ/03
		Podpis:	

STRUKTURALNY SCHEMAT ZASILANIA ELEKTRYCZNEGO			
Data:	12.2015r.	Stadium:	PW
		Skala:	–
		Nr rysunku:	/51E

Zastrzegę się wszelkie prawa wynikające z Ustawy o prawie autorskim i prawach pokrewnych. Ryśunek inżynierski nie może być w całości lub w części przyswojony, udzieleny lub oddany do użytku komercyjnego, bez pisemnej zgody firmy projektowej.