


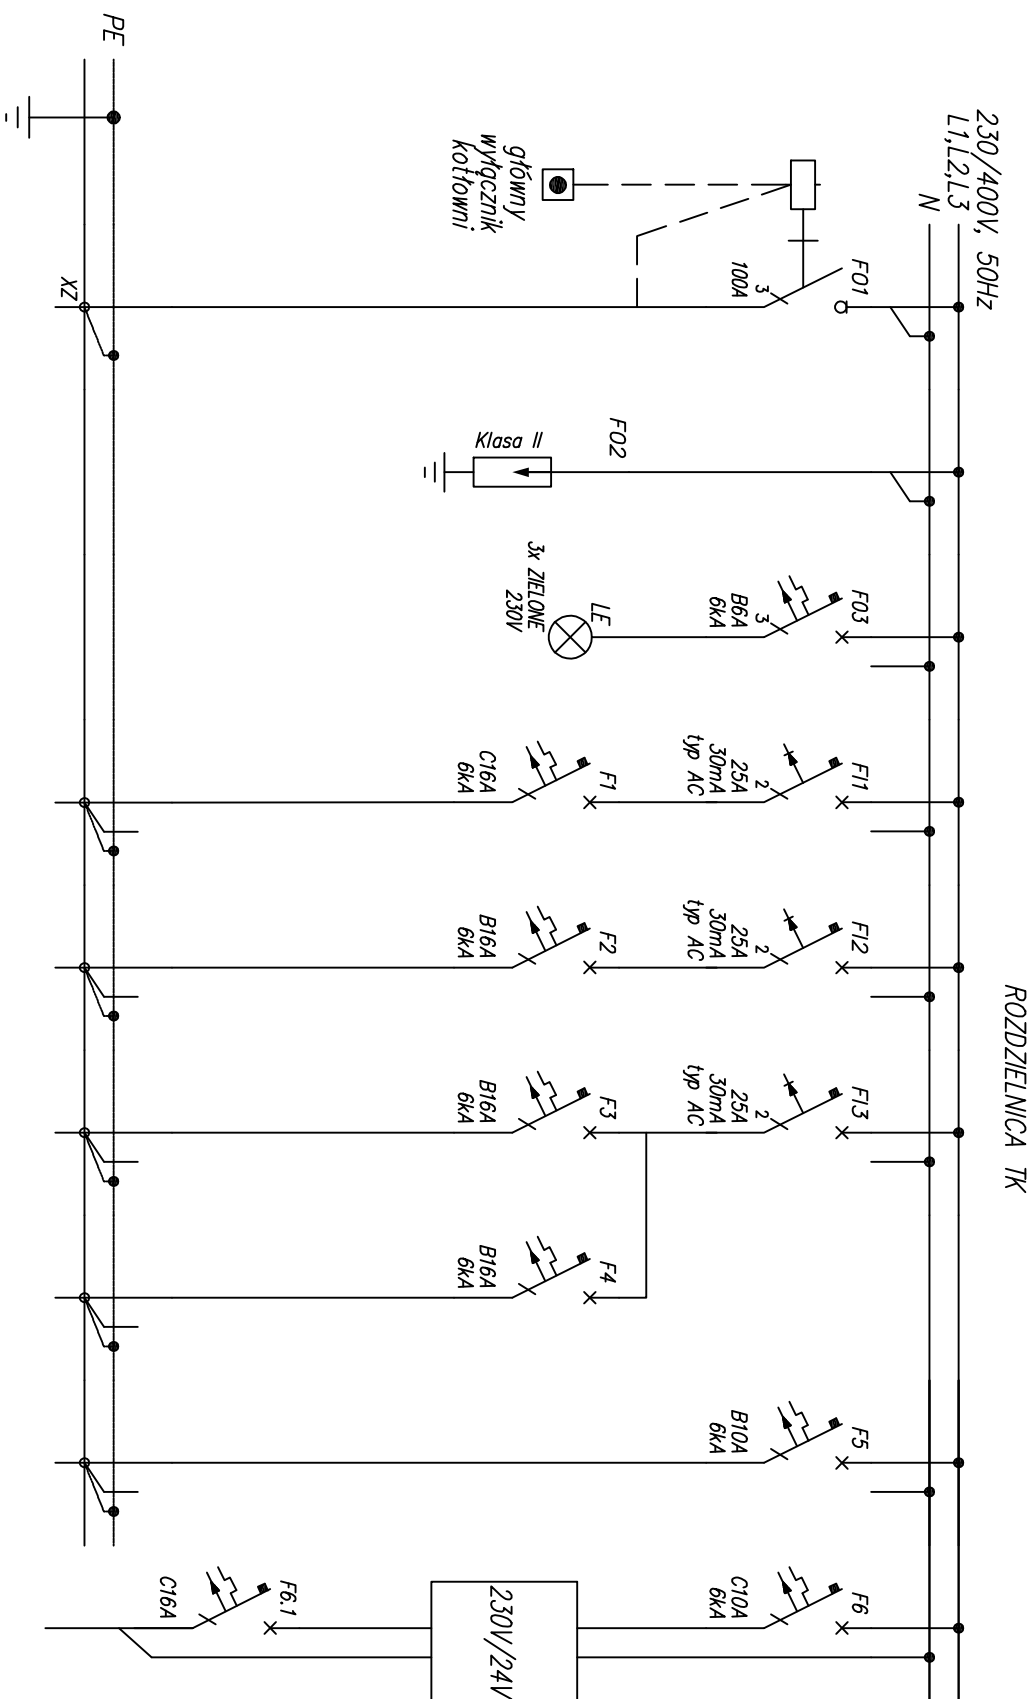

Numer obwodu		01	02	03	1	2	3	4	5	6
Nazwa odbioru	Główny wyręcznik kotłowni	Zasilanie z rozdzelnicy T _G	Ochronnik p.przepięciowy	Lampki kontrolne	Zasilania sterownika kotłów gazowych	Zasilania sterownika MD	Gniazda	Gniazda	Oświetlenie	Gniazdo 24V
Moc zainstalowana [kW]	--	10			2,0	0,2	--	--	--	--
Typ przewodu	HDCs	YDYzo	--	--	YKYzo	YKYzo	YDYzo	YDYzo	YDYzo	YDYzo
Przekrój [mm ²]	2x1,5	5x4	--	--	3x2,5	3x2,5	3x2,5	3x2,5	3x1,5	2x2,5

UKŁAD TN-S SAMOCZYNNE WYŁĄCZENIE ZASILANIA

ZAKŁAD GOSPODARKI MIESZKANIOWEJ Sp. z o.o.

ul. Gen. Karola Świerczewskiego 46, 58-370 Boguszów-Gorce

tel. 74/ 844-94-11, 74/844-94-12, fax 74/ 844-94-69

Temat:	Remont budynku hali sportowej Zespołu Szkółno – Przedszkolnego nr 1 przy ul. Szkolnej 5a w Boguszowie – Górcach wraz z budową drenażu i odwodnieniem		
Zadanie:	Termomodernizacja hali sportowej Zespołu Szkółno – Przedszkolnego nr 1 przy ul. Szkolnej 5a w Boguszowie – Górcach wraz z budową drenażu i odwodnieniem, remontem dachu, złącza sportowego i podłogi sportowej		
Inwestor:	Gmina Boguszów–Gorce Plac Odrodzenia 1, 58–370 Boguszów–Gorce		
BRANŻA: INSTALACJE ELEKTRYCZNE			
Projektant:	mgr inż. Krzysztof Leszczyński	Upr.: 198/DOŚ/15	Podpis:
Sprowadzycy:	mgr inż. Przemysław Jaromin	Upr.: 157/DOŚ/03	Podpis:
NAZWA RYSUNKU			
SCHEMAT ELEKTRYCZNY TABLICY KOTŁOWNI – TK			
Data:	12.2015r.	Stadium: PW	Skala: –
		Nr rysunku:	/61E

Załączna do niniejszego projektu jest ulotka o prawie autorskim. Rysunek niniejszy nie może być w całości lub w części przetwarzany, udostępniany lub oddawany w inny sposób, bez pisemnej zgody firm projektowych.