



ROZDZIELNICA TSG (ARKUSZ 1/2)

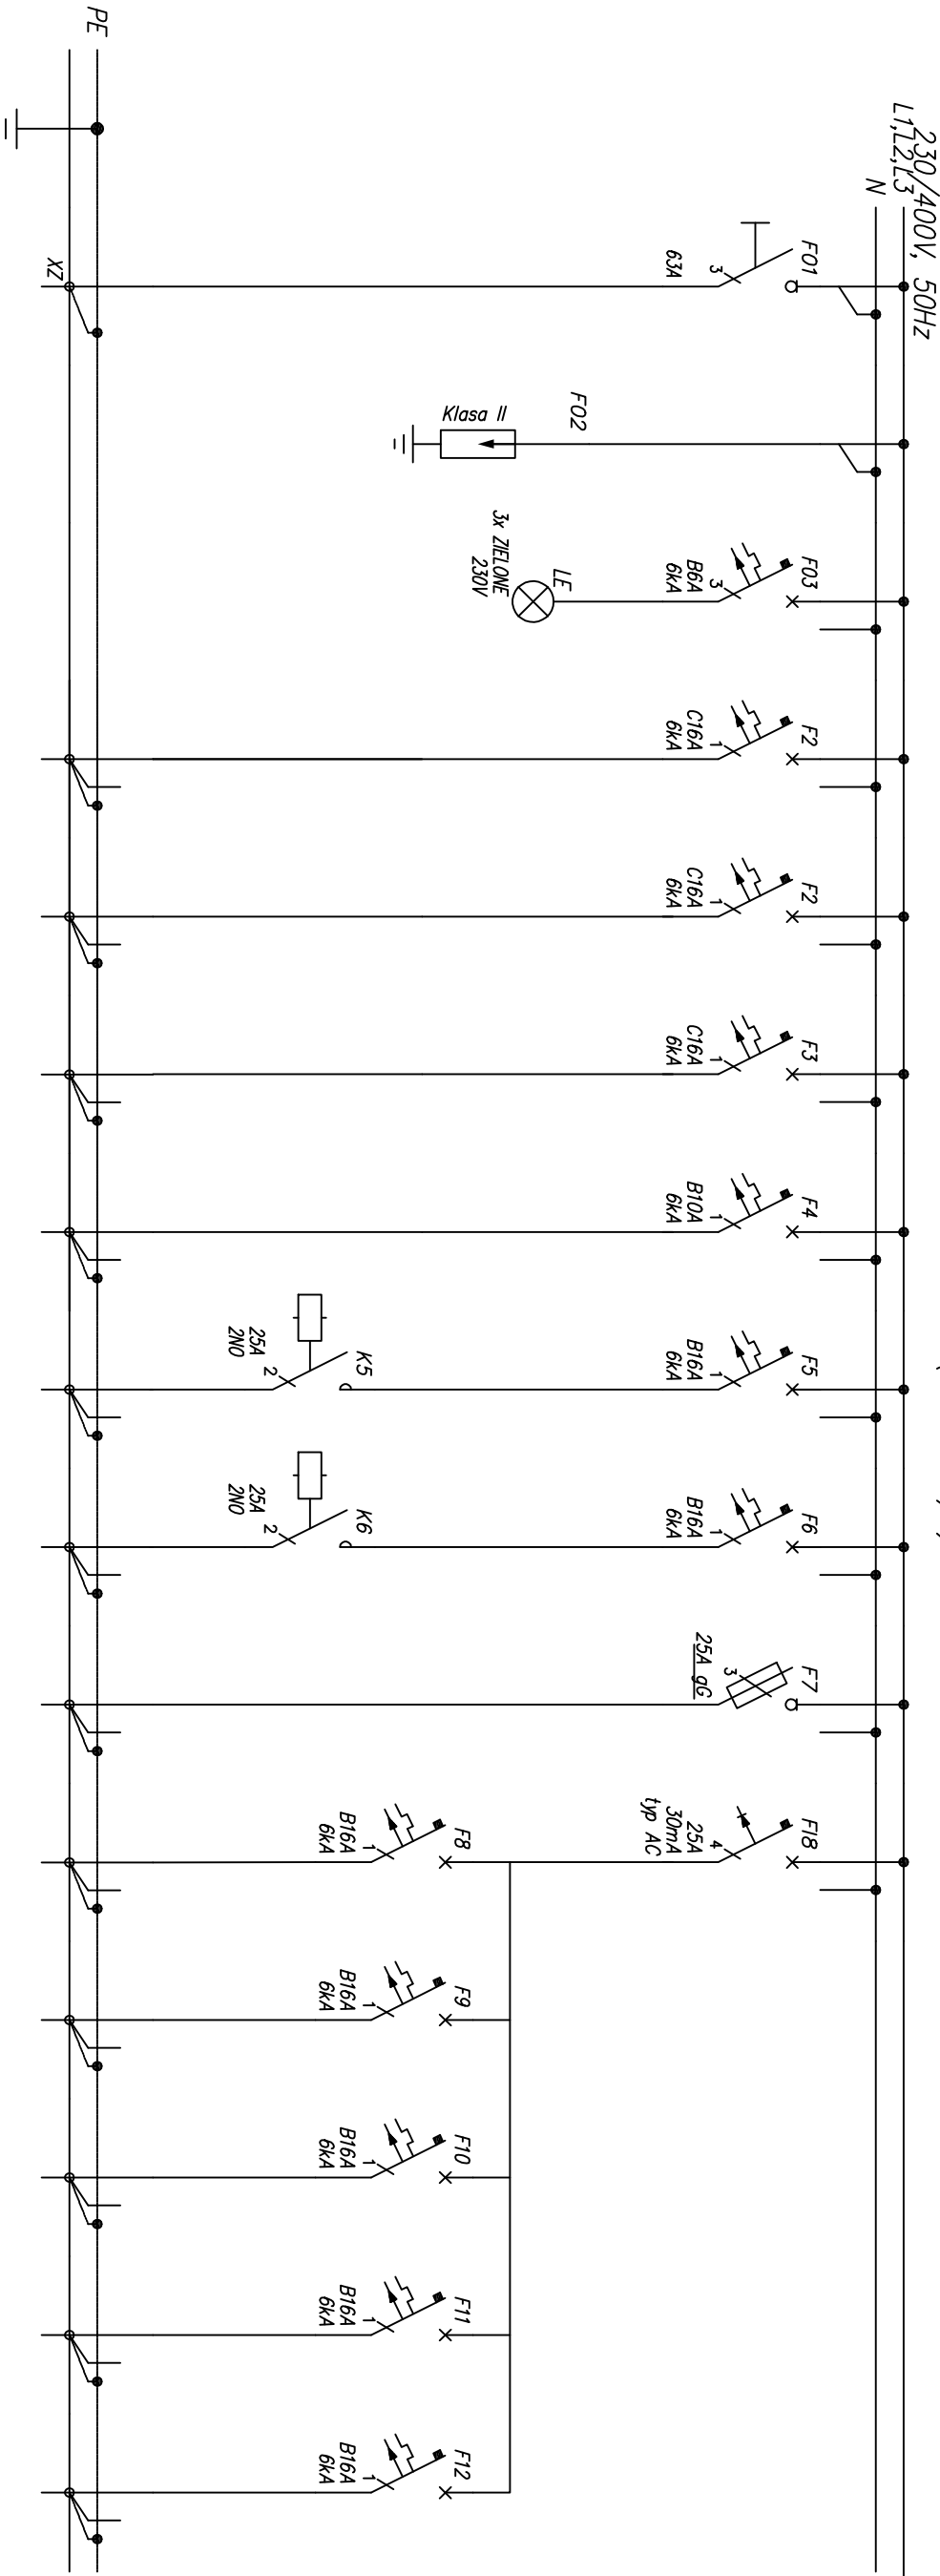

Numer obwodu	01	02	03	1	2	3	4	5	6	7	8	9	10	11	12
Nazwa odbioru	Zasilanie z rozdzielnicy TG	Ochronnik p.przepięciowy	Kontrola napięcia	Zasilanie nagrzewnic elektrycznych	Zasilanie jednostek odzysku ciepła	Zasilanie destryktoriów powietrza	Oświetlenie ewakuacyjne sali gimnastycznej	Oświetlenie sali gimnastycznej rzqd I	Oświetlenie sali gimnastycznej rzqd II	Zasilanie rozdzielnicy TZS	Gniazdo podgrzewacz wody	Gniazda	Gniazda	Gniazda	Gniazda
Moc zainstalowana [kW]	11			--	--	--	0,1	0,8	0,8	10	2,0	2,0	2,0	2,0	2,0
Typ przewodu	YDYzo	--	--	YDYzo	YDYzo	YDYzo	YDYzo	YDYzo	YDYzo	YDYzo	YDYzo	YDYzo	YDYzo	YDYzo	YDYzo
Przekrój [mm ²]	5x10	--	--	3x4	3x4	3x4	3x1,5	3x2,5	3x2,5	5x10	3x2,5	3x2,5	3x2,5	3x2,5	3x2,5

UKŁAD TN-S
SAMOCZYNNÉ WYŁĄCZENIE ZASILANIA

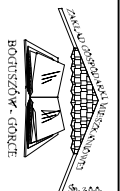

ZAKŁAD GOSPODARKI MIESZKANOWEJ Sp. z o.o.
ul. Gen. Karola Świerczewskiego 46, 58-370 Boguszków-Gorce
tel. 74/ 844-94-11, 74/844-94-12, fax 74/ 844-94-69

Tenot:	Remont budynku hali sportowej Zespołu Szkolno – Przedszkolnego nr 1 przy ul. Szkolnej 5a w Boguszkowie – Goroach wzroz z budowq drenazu i odwodnieniem
Zadanie:	Termomodernizacja hali sportowej Zespołu Szkolno – Przedszkolnego nr 1 przy ul. Szkolnej 5a w Boguszkowie – Goroach wzroz z budowq drenazu i odwodnieniem, remontem dachu, zpieczu sportowego i podlog sportowej
Investor:	Gmina Boguszków–Gorce Plac Odrodzenia 1, 58– 370 Boguszków–Gorce

BRANZA: INSTALACJE ELEKTRYCZNE			
Projektant:	mgr inż. Krzysztof Leszczyński	Upz:	198/DOŚ/15
Sprawdzający:	mgr inż. Przemysław Jaromin	Upz:	157/DOŚ/03

NAZWA RYSUNKU			
SCHEMAT ELEKTRYCZNY TABLICY – TSG (ARKUSZ 1/2)			
Data:	12.2015r.	Stadium:	PW
		Skala:	–
		Nr rysunku:	/7IE

Zastrzegam wszelkie prawa autorskie z tytułu niniejszego projektu. Nie mogę być w całości przysiężny, odpowiedzialny za odbiór projektu, bez własnej opinii i projektu.