



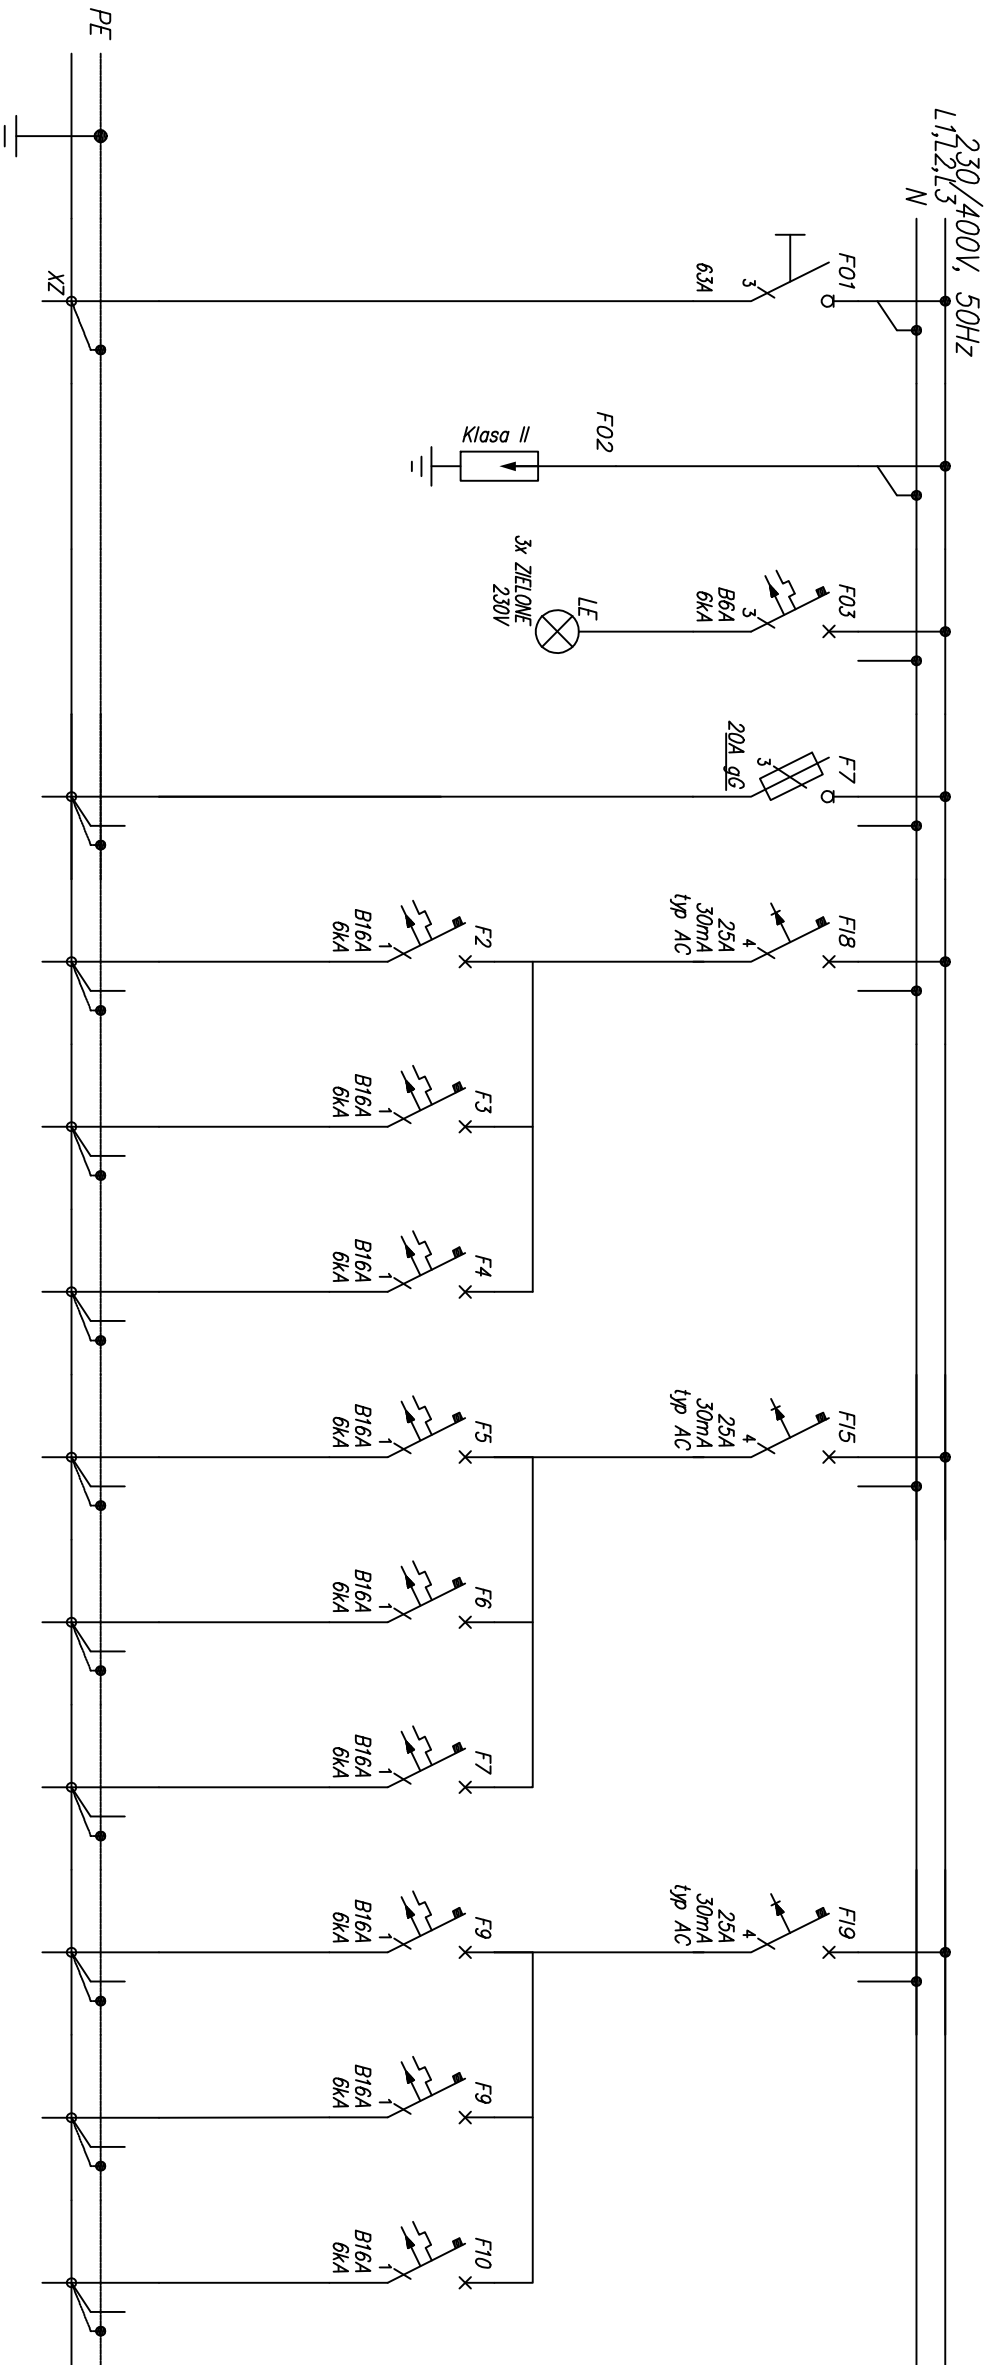

Numer obwodu	01	02	03	1	2	3	4	5	6	7	8	9	10
Nazwa odbioru	Zasilanie z rozdzielni TG	Ochronnik przepięciowy	Kontrola napięcia	Zasilanie rozdzielni TPC	Gniazdo podgrzewacz wody	Gniazda	Gniazda	Gniazda	Gniazda	Gniazda	Gniazda	Gniazda	Gniazda
Moc zainstalowana [kW]	11			10	2,0	2,0	2,0	2,0	2,0	2,0	2,0	2,0	2,0
Typ przewodu	YDYzto	--	--	YDYzto	YDYzto	YDYzto	YDYzto	YDYzto	YDYzto	YDYzto	YDYzto	YDYzto	YDYzto
Przekrój [mm ²]	5x10	--	--	5x6	3x2,5	3x2,5	3x2,5	3x2,5	3x2,5	3x2,5	3x2,5	3x2,5	3x2,5

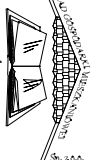

ZAKŁAD GOSPODARKI MIESZKANOWEJ Sp. z o.o.
ul. Gen. Karola Świerczewskiego 46, 58-370 Boguszków-Gorce
tel. 74/ 844-94-11, 74/844-94-12, fax 74/ 844-94-69

Termin: Remont budynku hali sportowej Zespołu Szkółno – Przedszkólnego nr 1 przy ul. Szkolnej 5a w Boguszkowie – Gorchach wraz z budową drenażu i odwodnieniem

Zadanie: Termomodernizacja hali sportowej Zespołu Szkółno – Przedszkólnego nr 1 przy ul. Szkolnej 5a w Boguszkowie – Gorchach wraz z budową drenażu i odwodnieniem, remontem dachu, zpieczu sportowego i podłogi sportowej

Investor: Gmina Boguszków–Gorce
Plac Odrodzenia 1, 58–370 Boguszków–Gorce

UKŁAD TN-S
SAMOCZYNNE WYŁĄCZENIE ZASILANIA

BRANŻA: INSTALACJE ELEKTRYCZNE			
Projektant:	mgr inż. Krzysztof Leszczyński	Upz:	198/DOŚ/15
Sprawdzający:	mgr inż. Przemysław Jaramin	Upz:	157/DOŚ/03
Projektant:			

NAZWA RYSUNKU			
SCHEMAT ELEKTRYCZNY TABLICY – TZS (ARKUSZ 1/2)			
Data:	12.2015r.	Stadium:	PW
Zatwierdza:		Składa:	–
Data:		Nr rysunku:	/9IE

Zastrzegam, że wszelkie prawa autorskie z tytułu niniejszego projektu nie mogą być w całości przyswojone, bez zgody projektanta, bez jego pisemnej zgody.