ARKUSZ NR 5

ŁĄCZYĆ Z ARKUSZEM NR 4

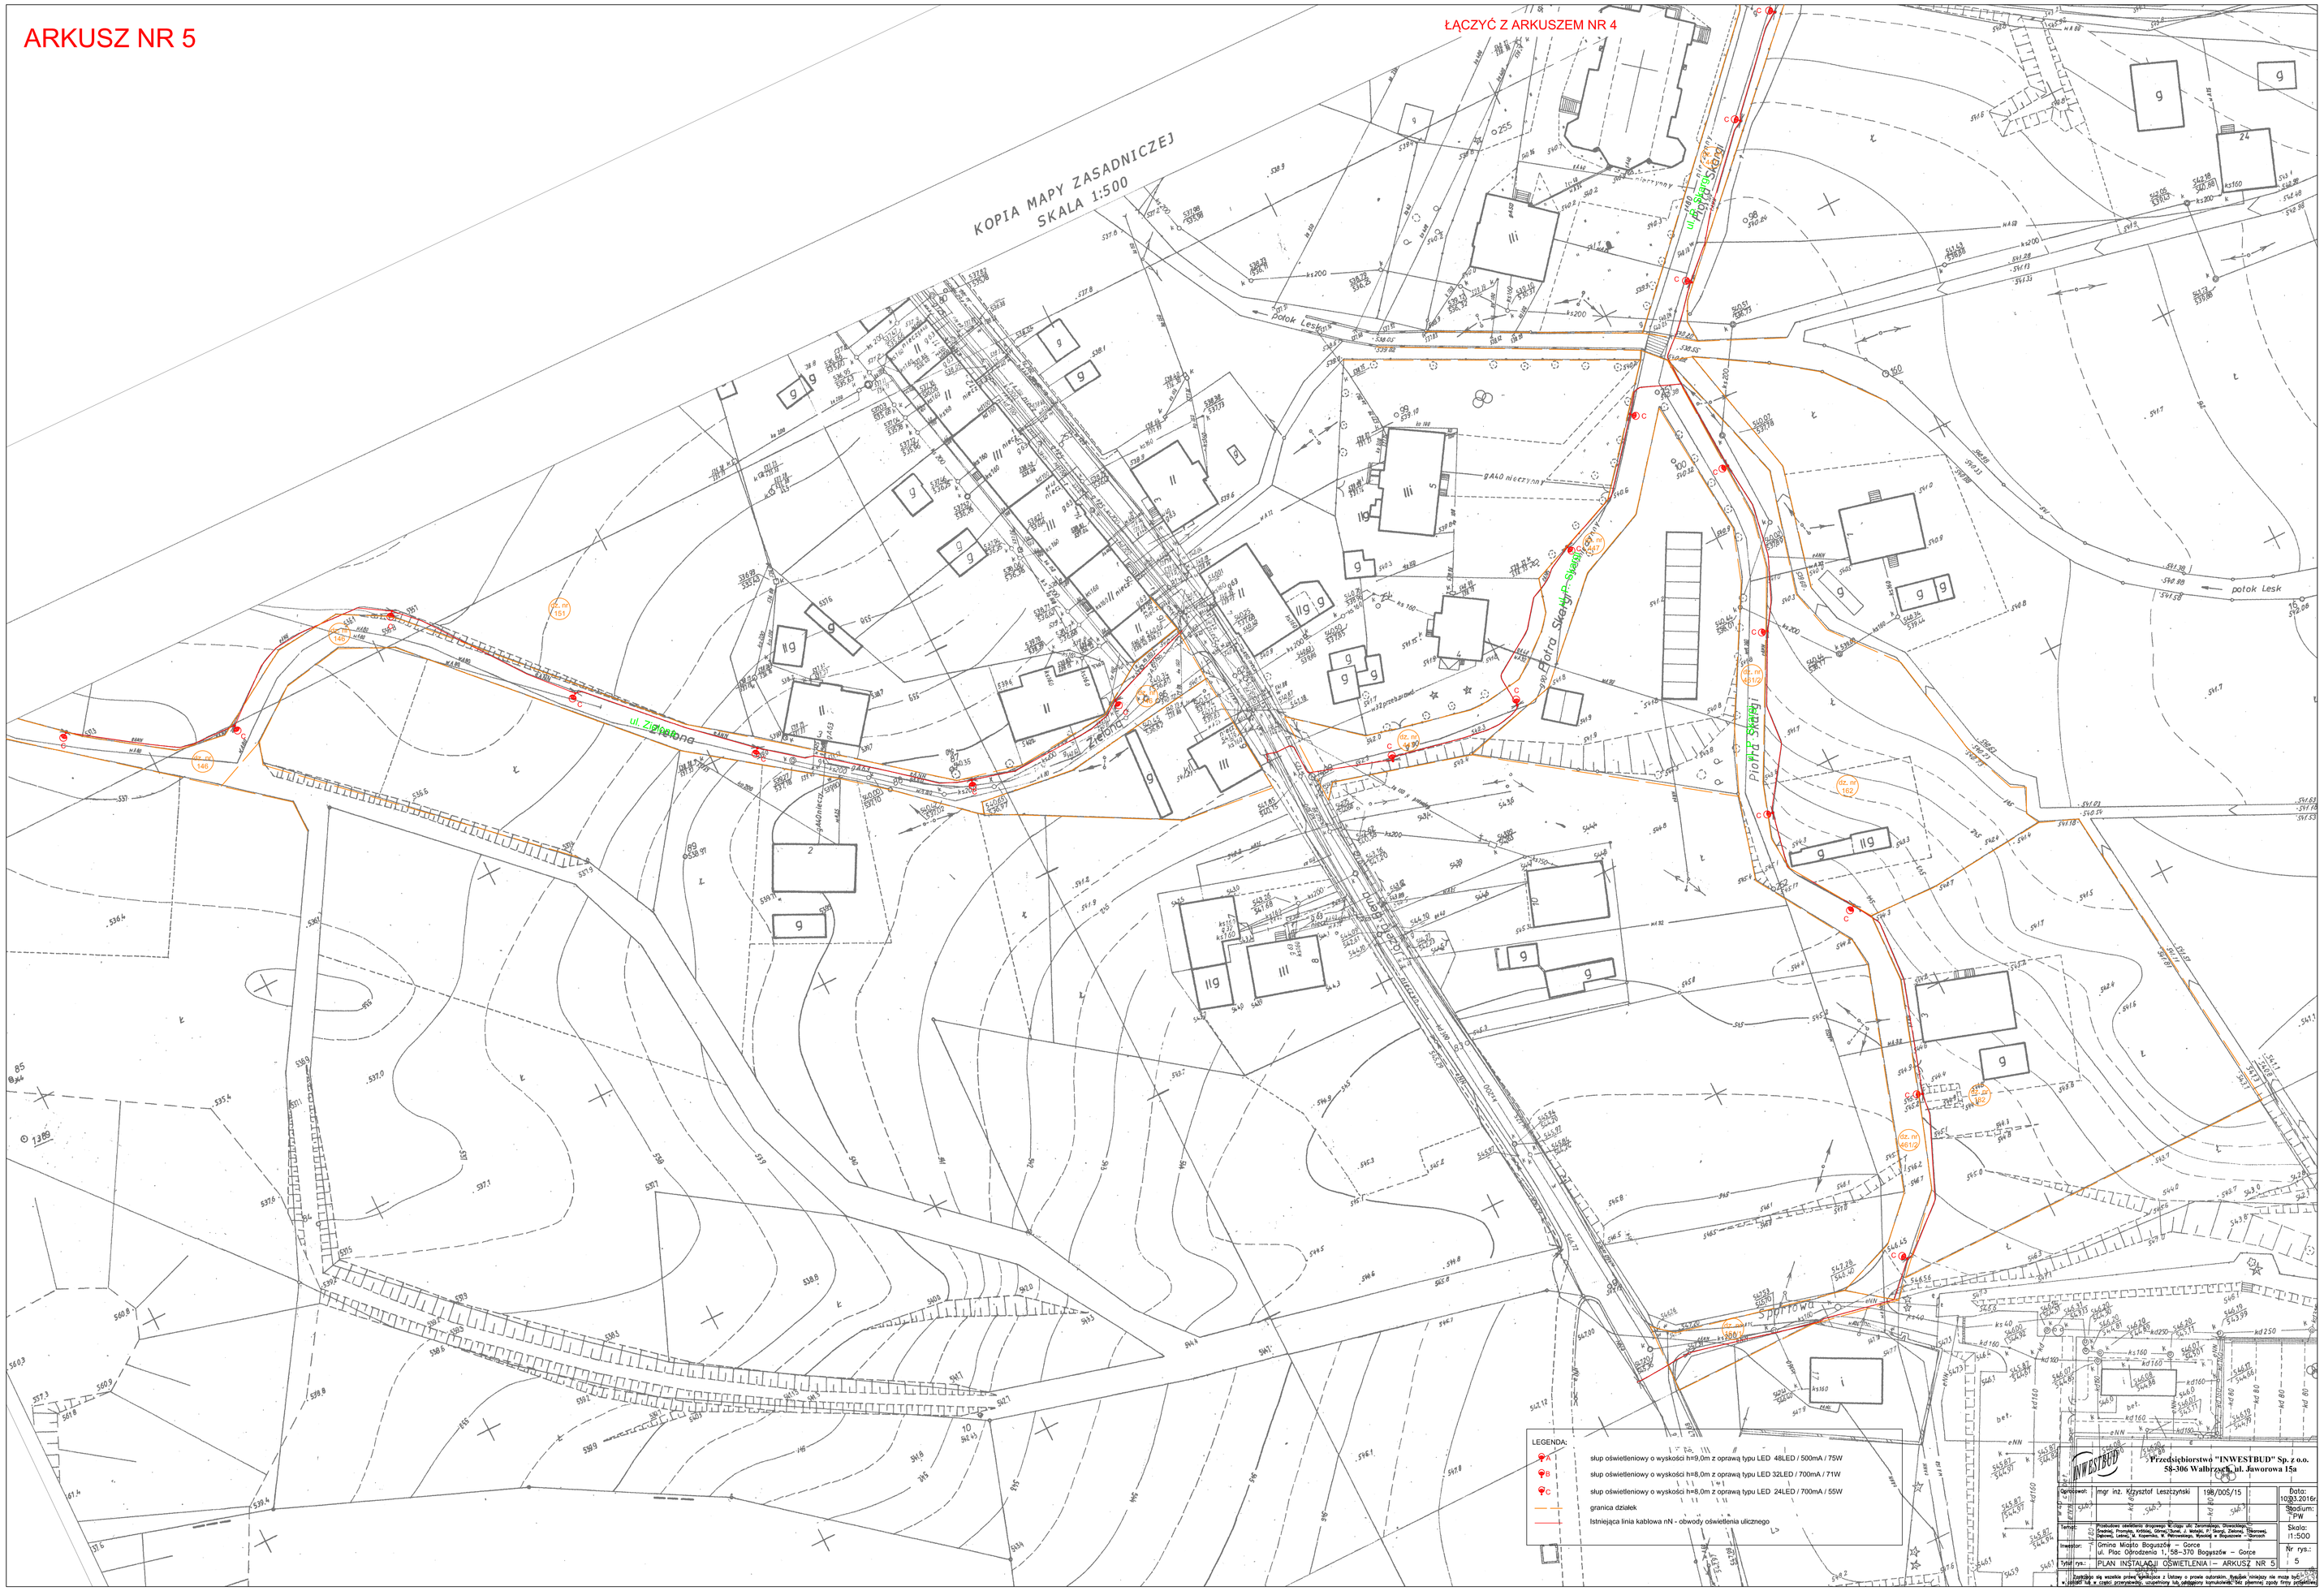

Przedsiębiorstwo "INWESTBUD" Sp. z o.o.
58-306 Wałbrzych, ul. Jaworowa 15a

Opracował:	mgr inż. Krzysztof Leszczyński	198/005/15			Data: 10.03.2016r.
Sprawdził:					Rodzaj: PW
Temat:	Projekt budowlano wykonawczy Przebudowa i rozbudowa ul. Piotra Skargi, Zielonej, Sportowej, Spacerowej, Leśnej, ks. Kapelnika, M. Reymontaja, Kościuszki w Bogoszycach - Gorce				Skala: 1:500
Inwestor:	Gmina Miasto Bogoszyce – Gorce ul. Plac Oprzodzenia 1, 58–370 Bogoszyce – Gorce				Nr rys.: 5
Tytuł rys.:	PLAN INSTALACJI OŚWIETLENIA – ARKUSZ NR 5				

Zabrania się kopiowania, powielania i użytku w innym celu niż określony na mocy umowy, bez zgody Inwestora, dokumentacji oraz jej części przekazanej, uzupełnionej lub zmienionej wykonawcom lub pracownikom innych jednostek organizacyjnych.