


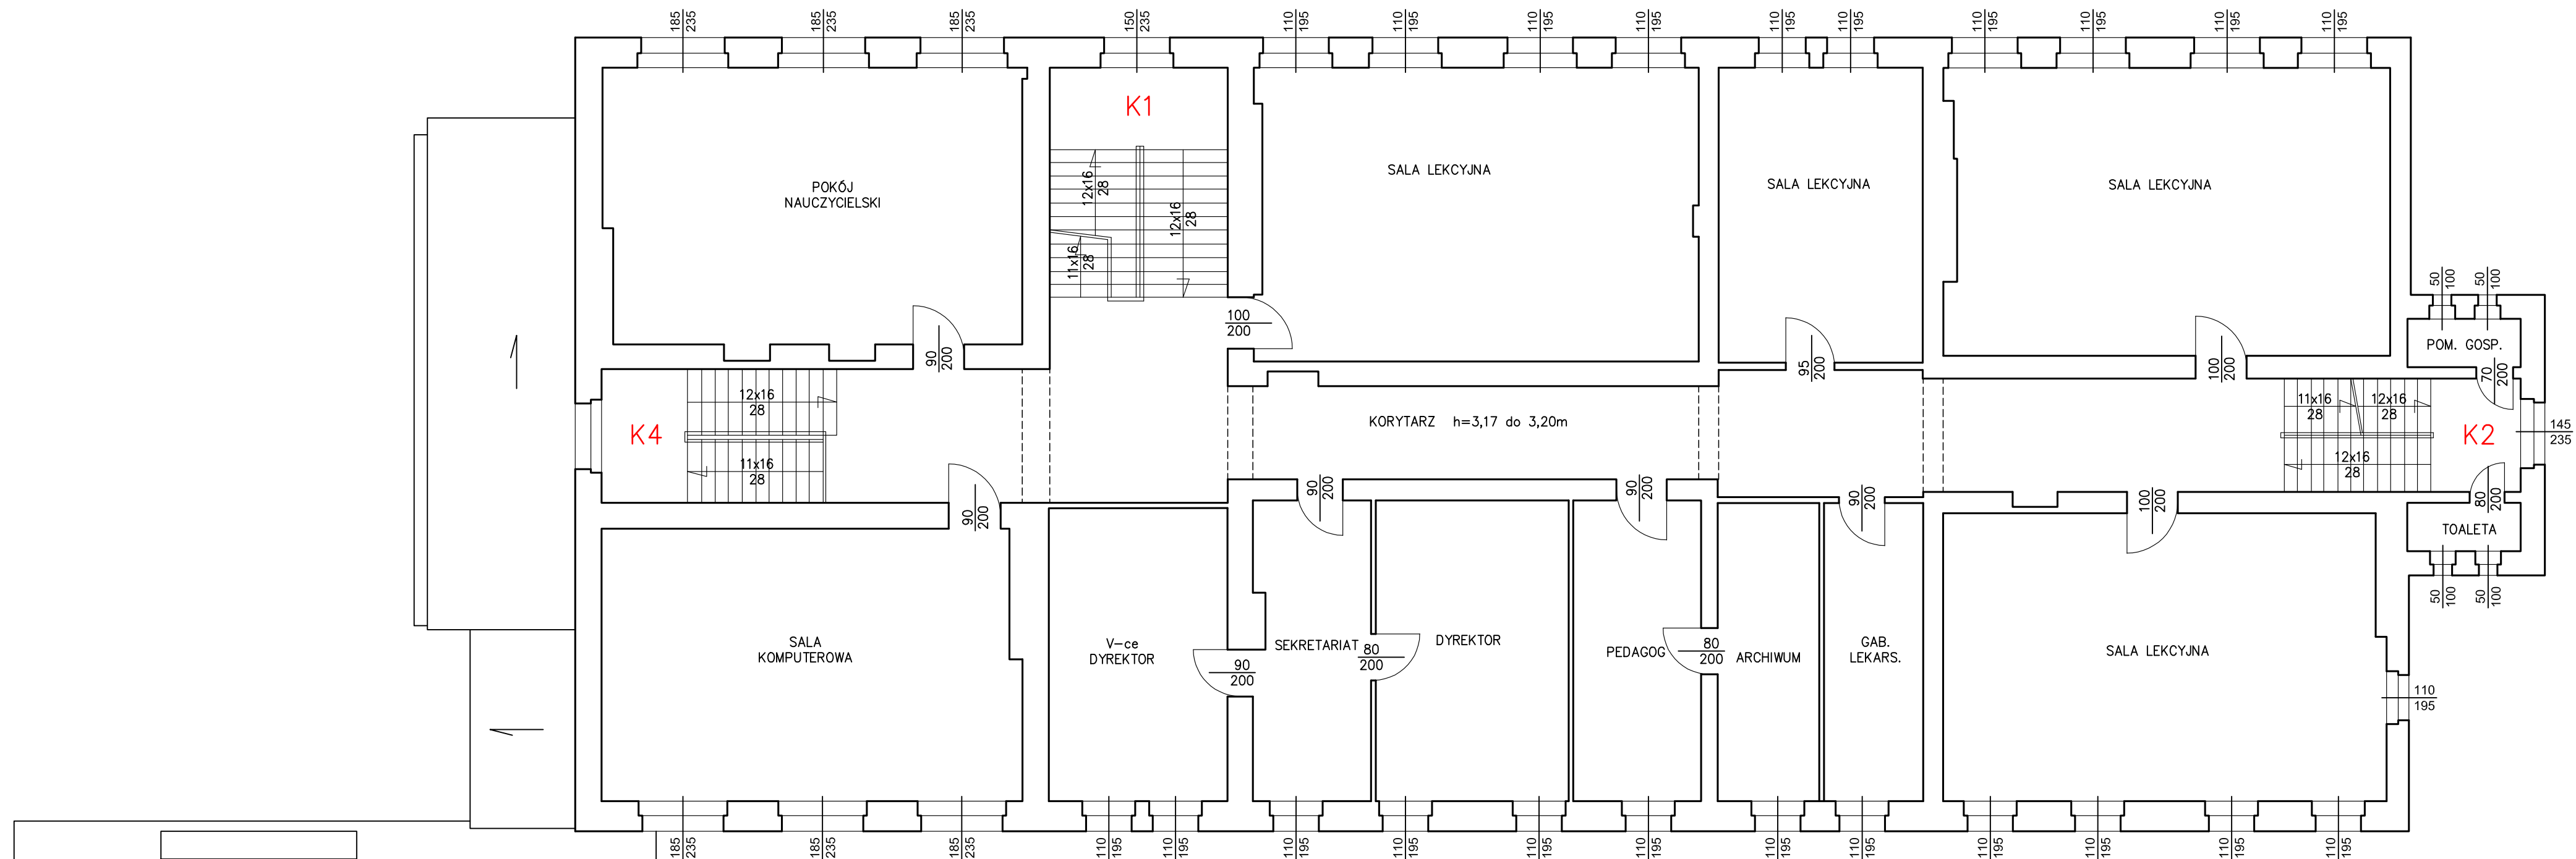

 ZAKŁAD GOSPODARKI MIESZKANIOWEJ Sp. z o.o. ul. Gen. Karola Świerczewskiego 46, 58-370 Boguszków-Gorce tel. 74/ 844-94-11, 74/844-94-12, fax 74/ 844-94-69			
Nazwa zadania:	Wykonanie ochrony przeciwpożarowej budynku Zespołu Szkół Samorządowych przy ul. Staszica 5 w Boguszkowie-Gorcach w ramach zadania pn. "Modernizacja obiektów szkół podstawowych-etap II"		
Inwestor:	Gmina Boguszków – Gorce pl. Odrodzenia 1 58–370 Boguszków – Gorce		
BRANŻA: ARCH. – BUD.			
WYKONAŁ:	mgr inż. Tomasz Urbanowicz		
PROJEKTANT:	mgr inż. arch. Janusz Kowalczyk	57/Ww/72	
SPRAWDZAJĄCY:	mgr inż. arch. Anetta Roszczenko	05/04/DOIA	
NAZWA RYSUNKU			
RZUT II PIĘTRA			
Data:	Stadium:	Skala:	Nr rysunku:
05.2016r.	PROJEKT WYKONAWCZY	1:100	B/4