


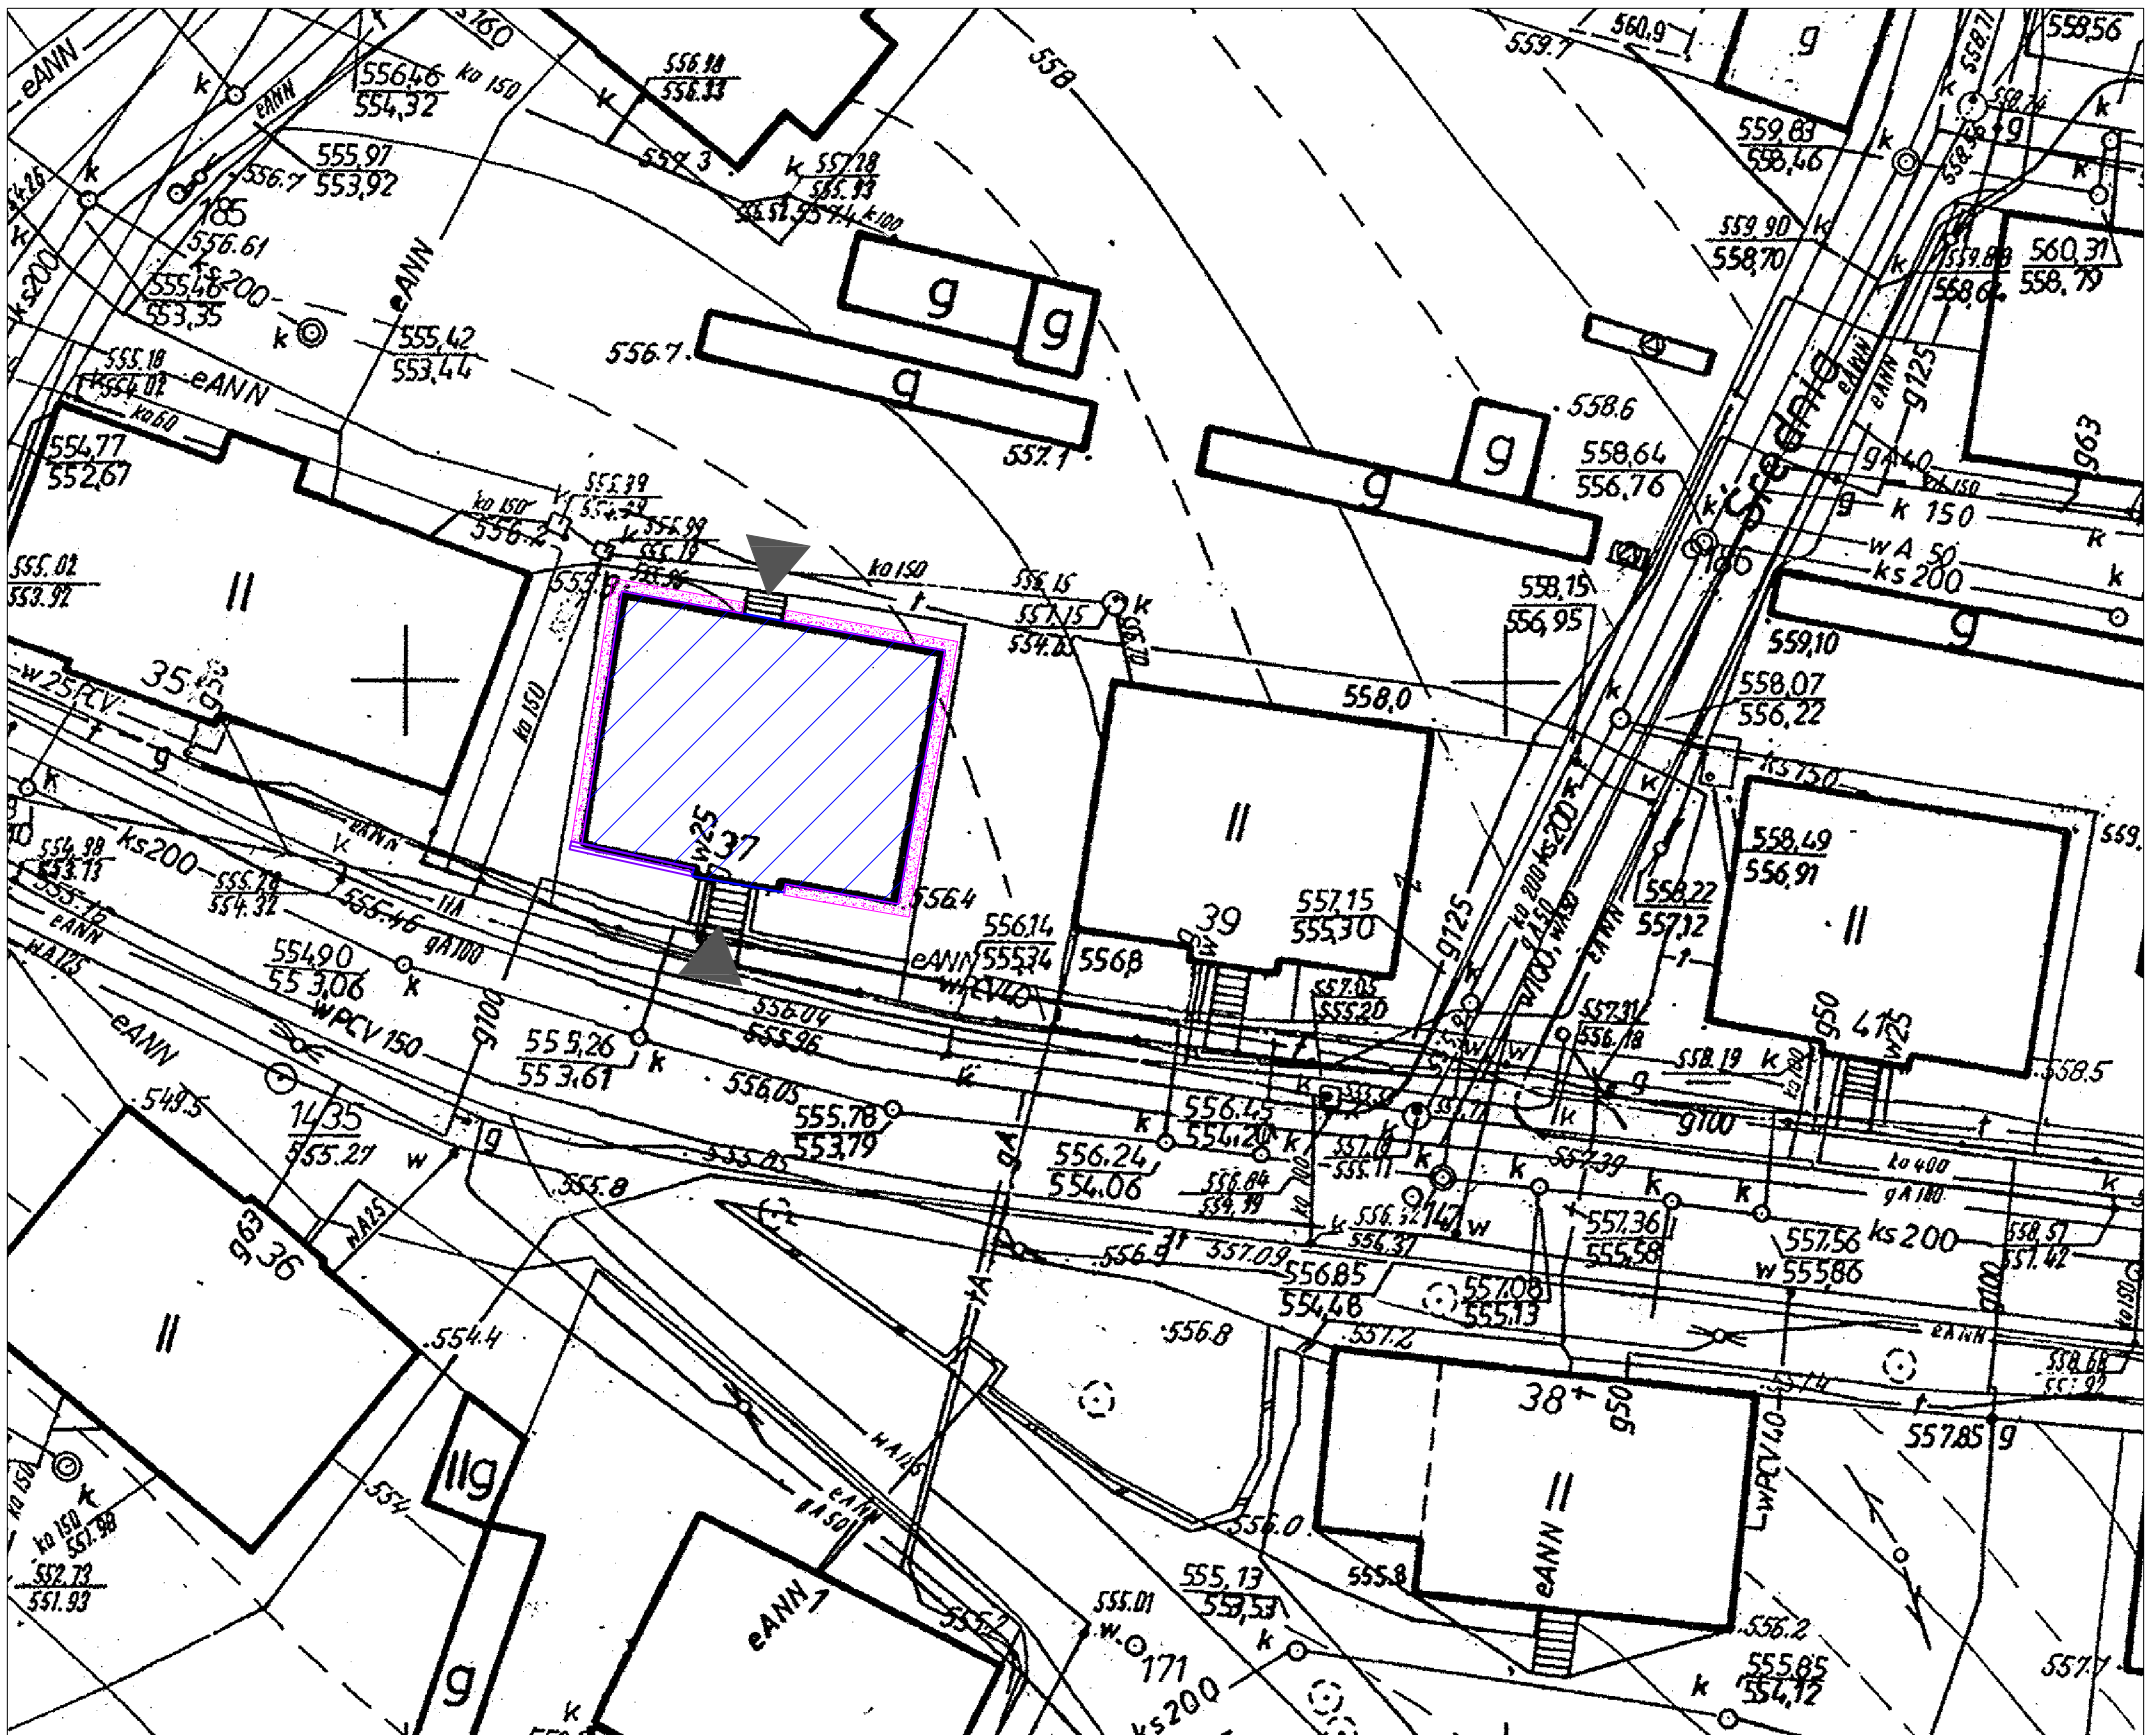

462.343.1042
1:500

MAPA ZASADNICZA

Założona w r. 1981 przez

OKRĘGOWE PRZEDSIĘBIORSTWO GEODEZYJNO-
KARTOGRAFICZNE WE WROCŁAWIU

Kierownik Zakładu

mgr inż. Z. Radomiński

Specjalista DNI OR

H. Pawłowska

Dyrektor d/s Produkcji

inż. M. Kwiatkowski

LEGENDA:



– Budynek objęty opracowaniem



– Wejścia do budynku



– Projektowana paska żwirowa



– Odwodnienie powierzchniowe

INWESTBUD

Przedsiębiorstwo "INWESTBUD" Sp. z o.o.,
58-306 Wałbrzych, ul. Jaworowa 15a

Projektant:	mgr inż. Jacek Stasiak 264/DOŚ/10	Data:	09.2015r.
		Stadium:	PW
Temat:	Remont budynku zlokalizowanego przy ul. Żeromskiego 37 w Boguszowie-Gorcach	Skala:	1:100
Inwestor:	Gmina Boguszów-Gorce Pl. Odrodzenia 58-370 Boguszów Gorce	Nr rys.:	1
Tytuł rys.:	PLAN SYTUACYJNY		

Zastrzega się wszelkie prawa wynikające z Ustawy o prawie autorskim. Rysunek niniejszy nie może być w całości lub w części przerysowany, uzupełniony lub odstąpiony komukolwiek, bez pisemnej zgody firmy projektowej