
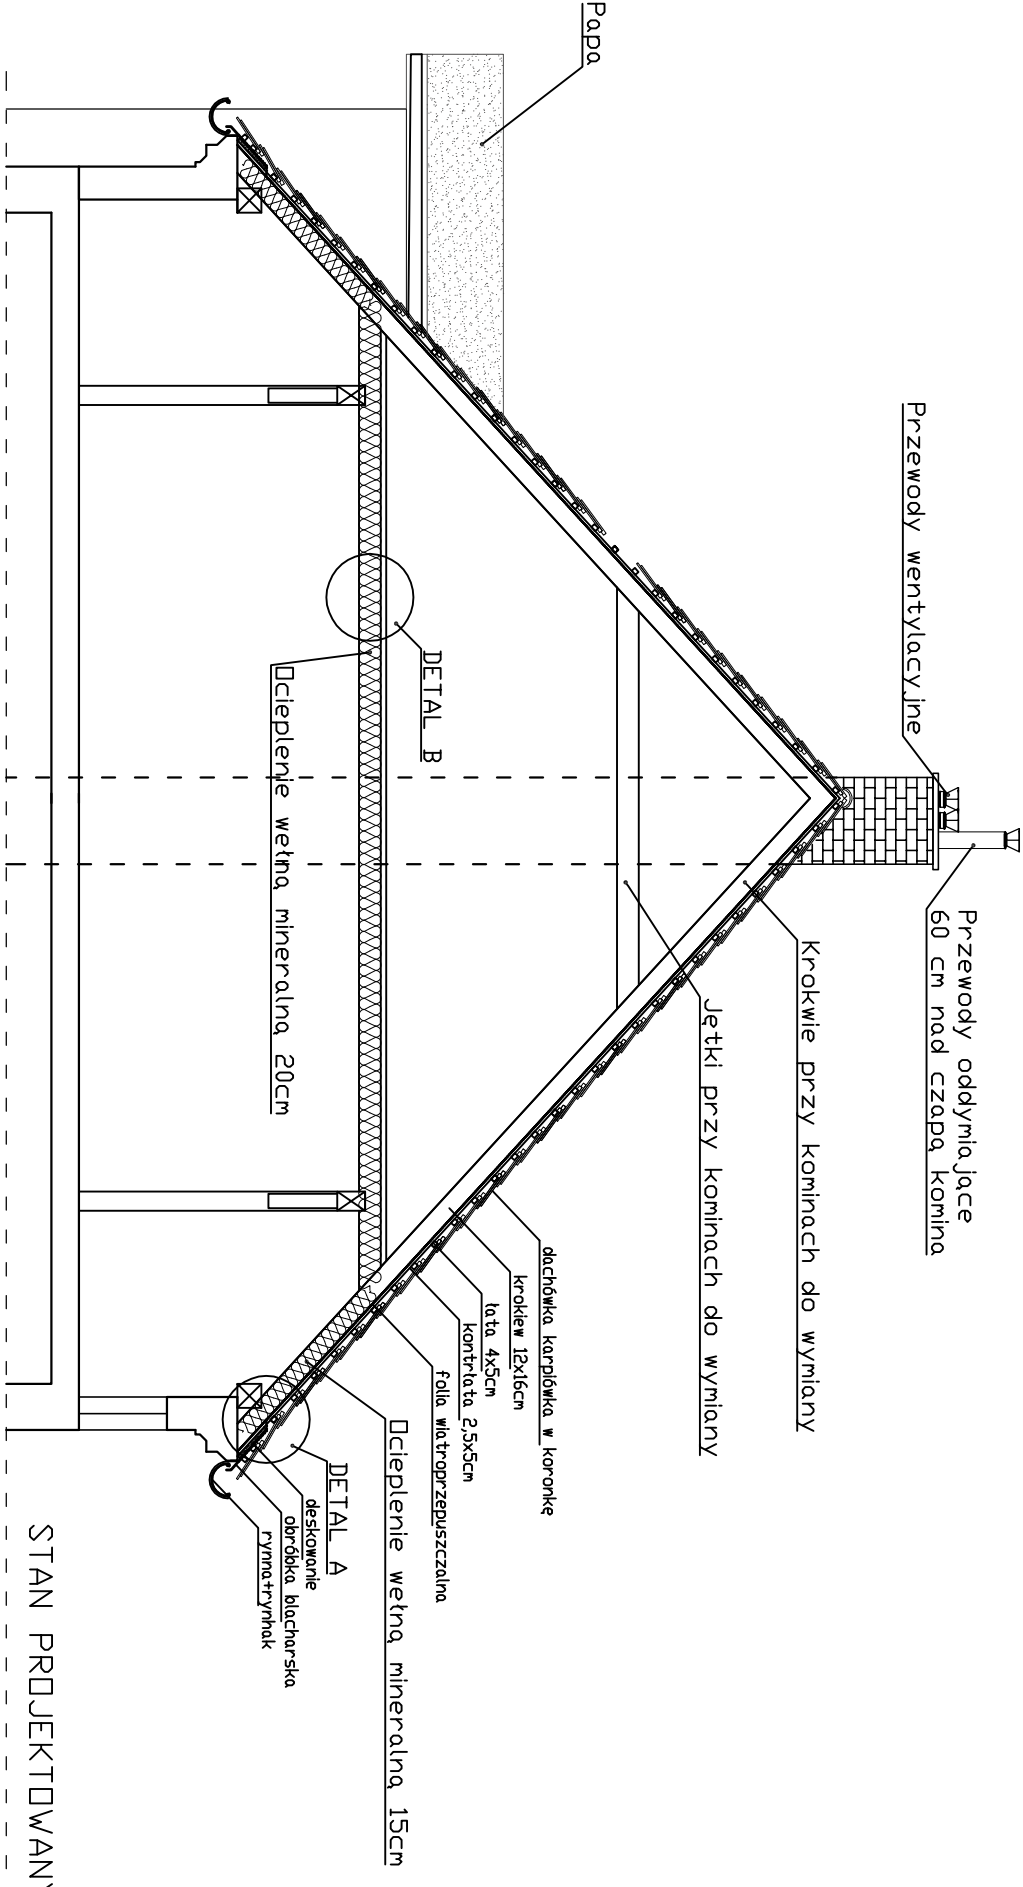


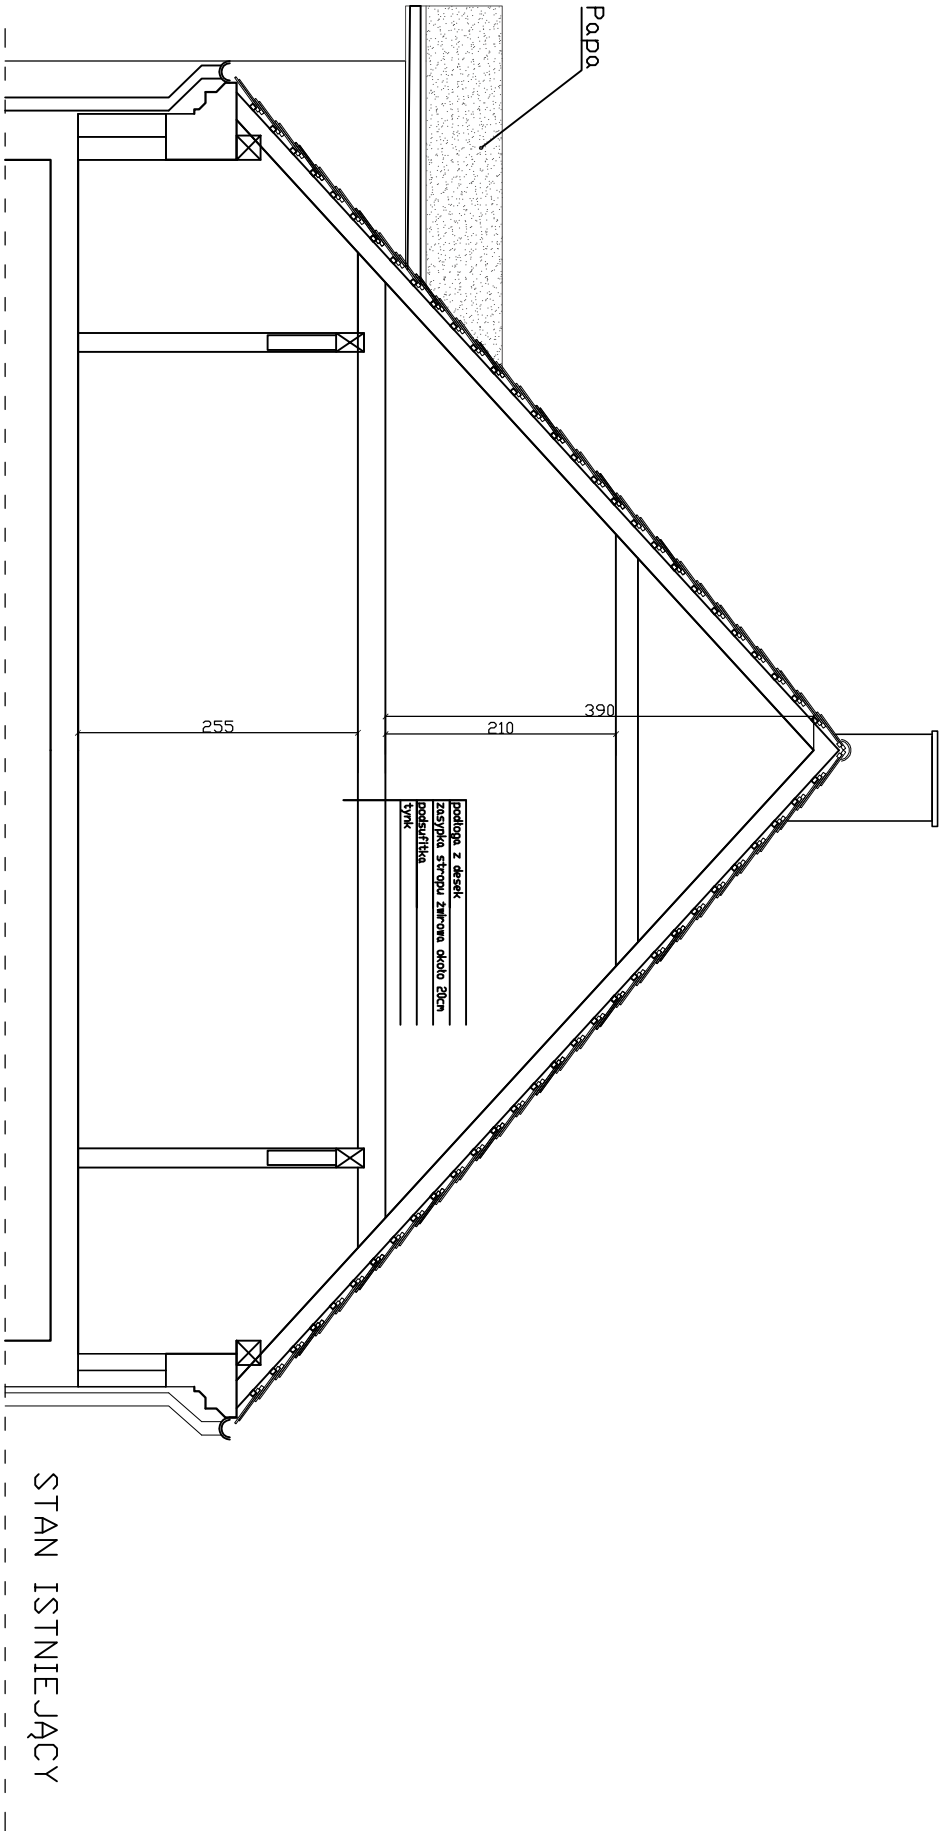

UWAGI:
Wyróżnać nierówności na istniejącym pokryciu dachku papra i położyć nową

		Przedsiębiorstwo "INWESTBUD" Sp. z o.o., 58-306 Walbrzych, ul. Jaworowa 15a	
---	--	--	--

Projektant:	mgr inż. Jacek Stasiak	264/DOŚ/10		Data: 09.2015r.
				Stadium: PW
Temat:	Remont budynku zlokalizowanego przy ul. Żeromskiego 37 w Boguszkowie-Górcach			Skala: 1:100
Inwestor:	Gmina Boguszków-Gorce Pl. Odrodzenia 58-370 Boguszków Gorce			Nr rys.: 12
Tytuł rys.:	PRZEKRÓJ DACHU			

Zastrzegam się wszelkie prawa wynikające z Ustawy o prawie autorskim. Rysunek niniejszy nie może być w całości lub w części przetwarzany, uzupełniany lub odtwarzany bez pisemnej zgody firmy projektowej