
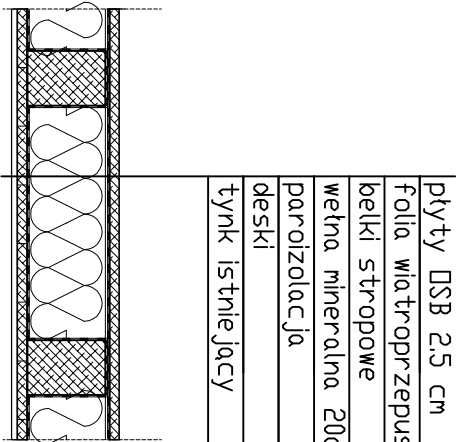


DOCIEPLENIE STROPU NAD OSTATNIĄ KONDYGNACJĄ UŻYTKOWĄ

DOCIEPLENIE DACHU SKOŚLNEGO

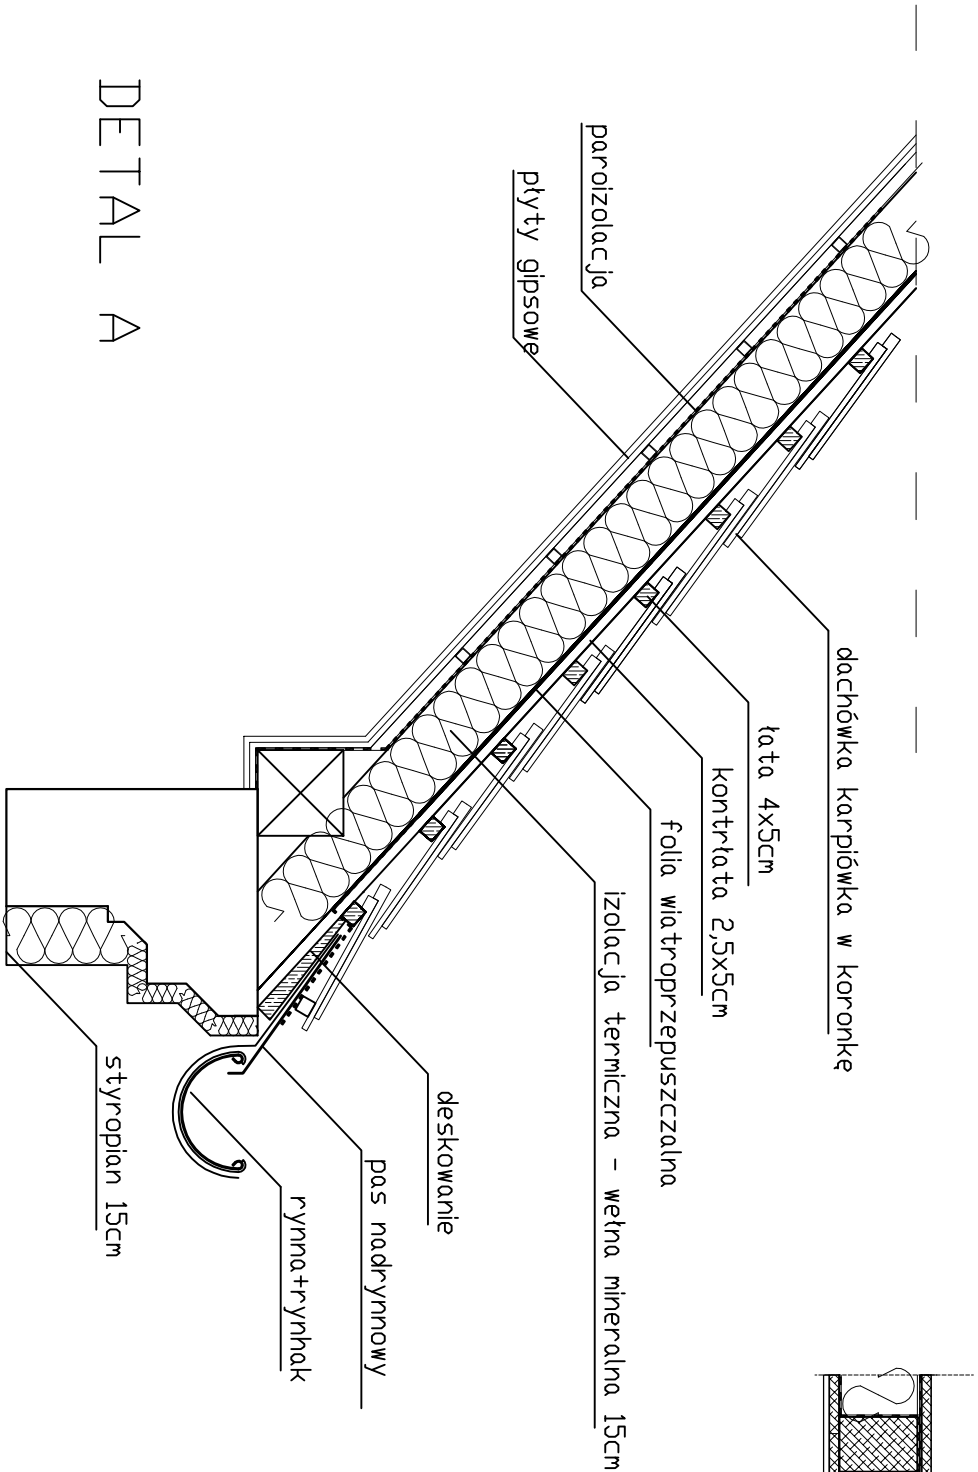

UWAGI
- obudować płytami gipsowymi (2x GKf)
tam gdzie od wewnątrz widoczne są
gołe krokwie

	Przedsiębiorstwo "INWESTBUD" Sp. z o.o., 58-306 Walbrzych, ul. Jaworowa 15a
---	--

Projektant:	mgr inż. Jacek Stasiak	Data:	09.2015r.
	264/DOŚ/10		Stadium: PW
Temat:	Remont budynku zlokalizowanego przy ul. Żeromskiego 37 w Boguszowie-Górcach	Skala:	1:20
Inwestor:	Gmina Boguszów-Gorce Pl. Odrodzenia 58-370 Boguszów Gorce	Nr rys.:	13
Tytuł rys.:	REMONT DACHU — DETAL A I B		

Zastrzegam się wszelkie prawa wynikające z Ustawy o prawie autorskim. Rysunek niniejszy nie może być w całości lub w części przenoszony, uzupełniany lub odstępiony komuniówiek, bez pisemnej zgody firmy projektowej