
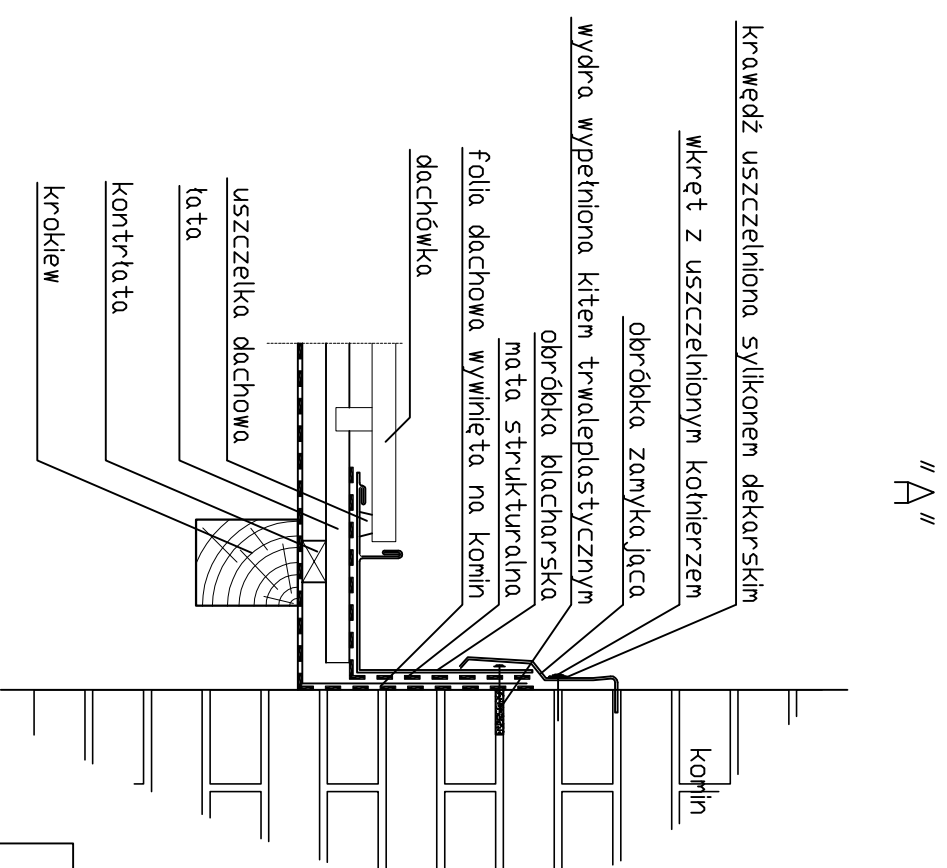
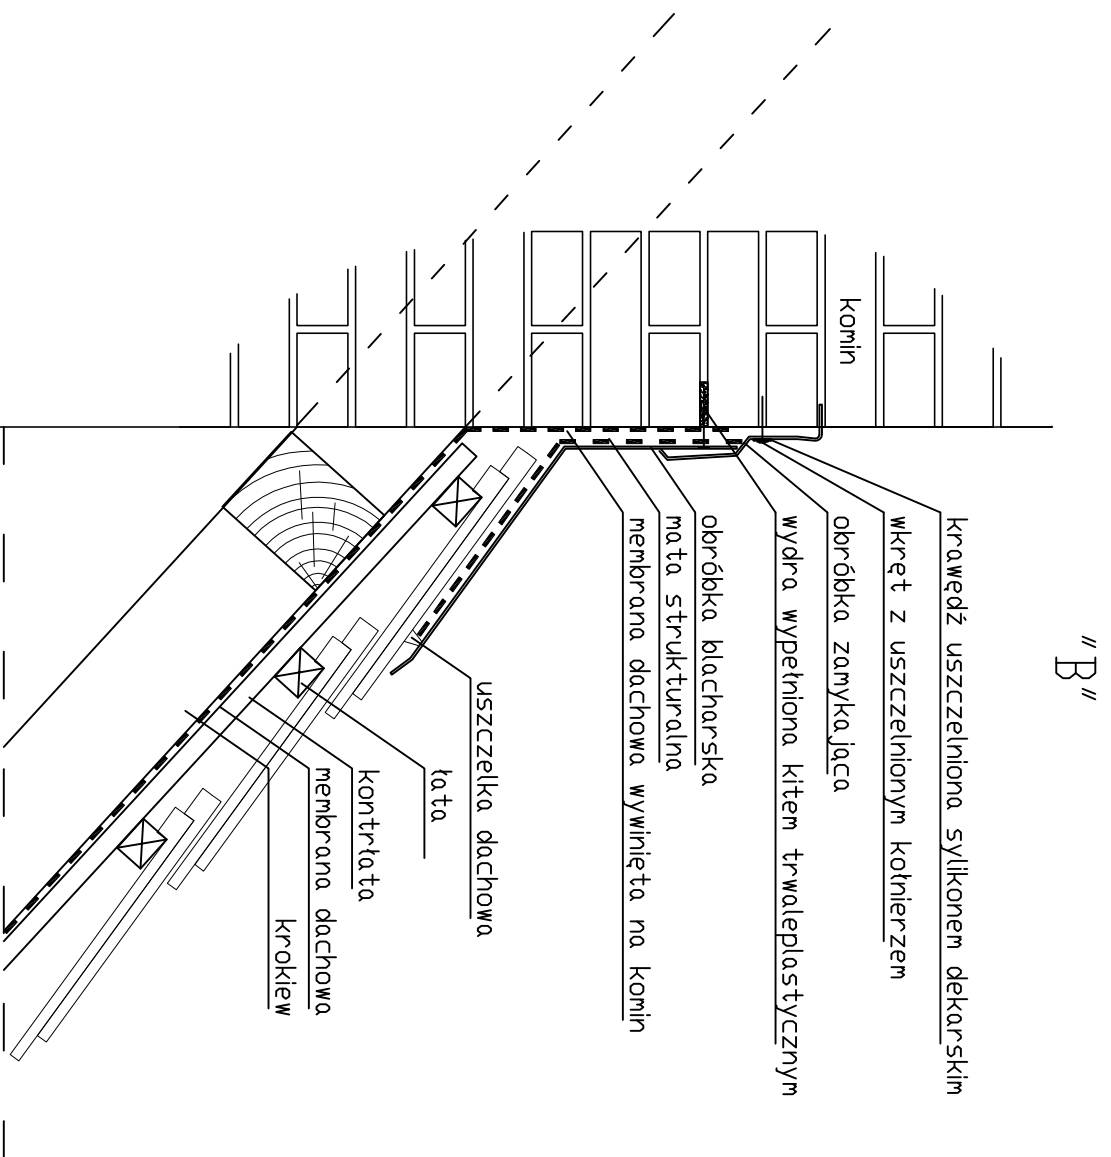


OBRÓBKA ŚCIANY DOLNEJ KOMINA I ŚCIANY LUKARNY

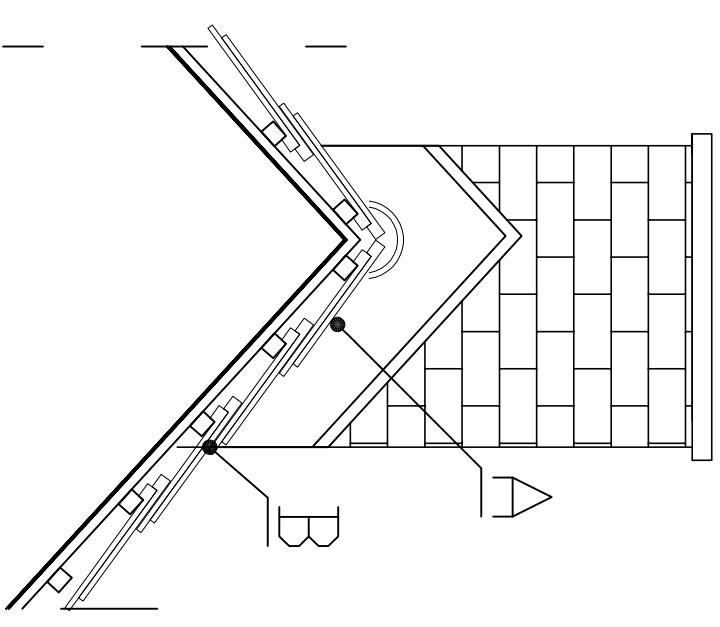

**Przedsiębiorstwo "INWESTBUD" Sp. z o.o.,
58-306 Wałbrzych, ul. Jaworowa 15a**

Projektant:	mgr inż. Jacek Stasiak			Data: 09.2015r.
	264/DOŚ/10			Stadium: PW
Temat:	Remont budynku zlokalizowanego przy ul. Żeromskiego 37 w Boguszowie-Górcach			Skala: 1:10
Inwestor:	Gmina Boguszków-Gorce Pl. Odrodzenia 58-370 Boguszków Gorce			Nr rys.: 15
Tytuł rys.:	OBRÓBKA KOMINA			

Zastrzego się wszelkie prawa wynikające z Ustawy o prawie autorskim. Rysunek niniejszy nie może być w całości lub w części przetwarzany, uzupełniany lub odtajniony komunikatów, bez pisemnej zgody firmy projektowej.