


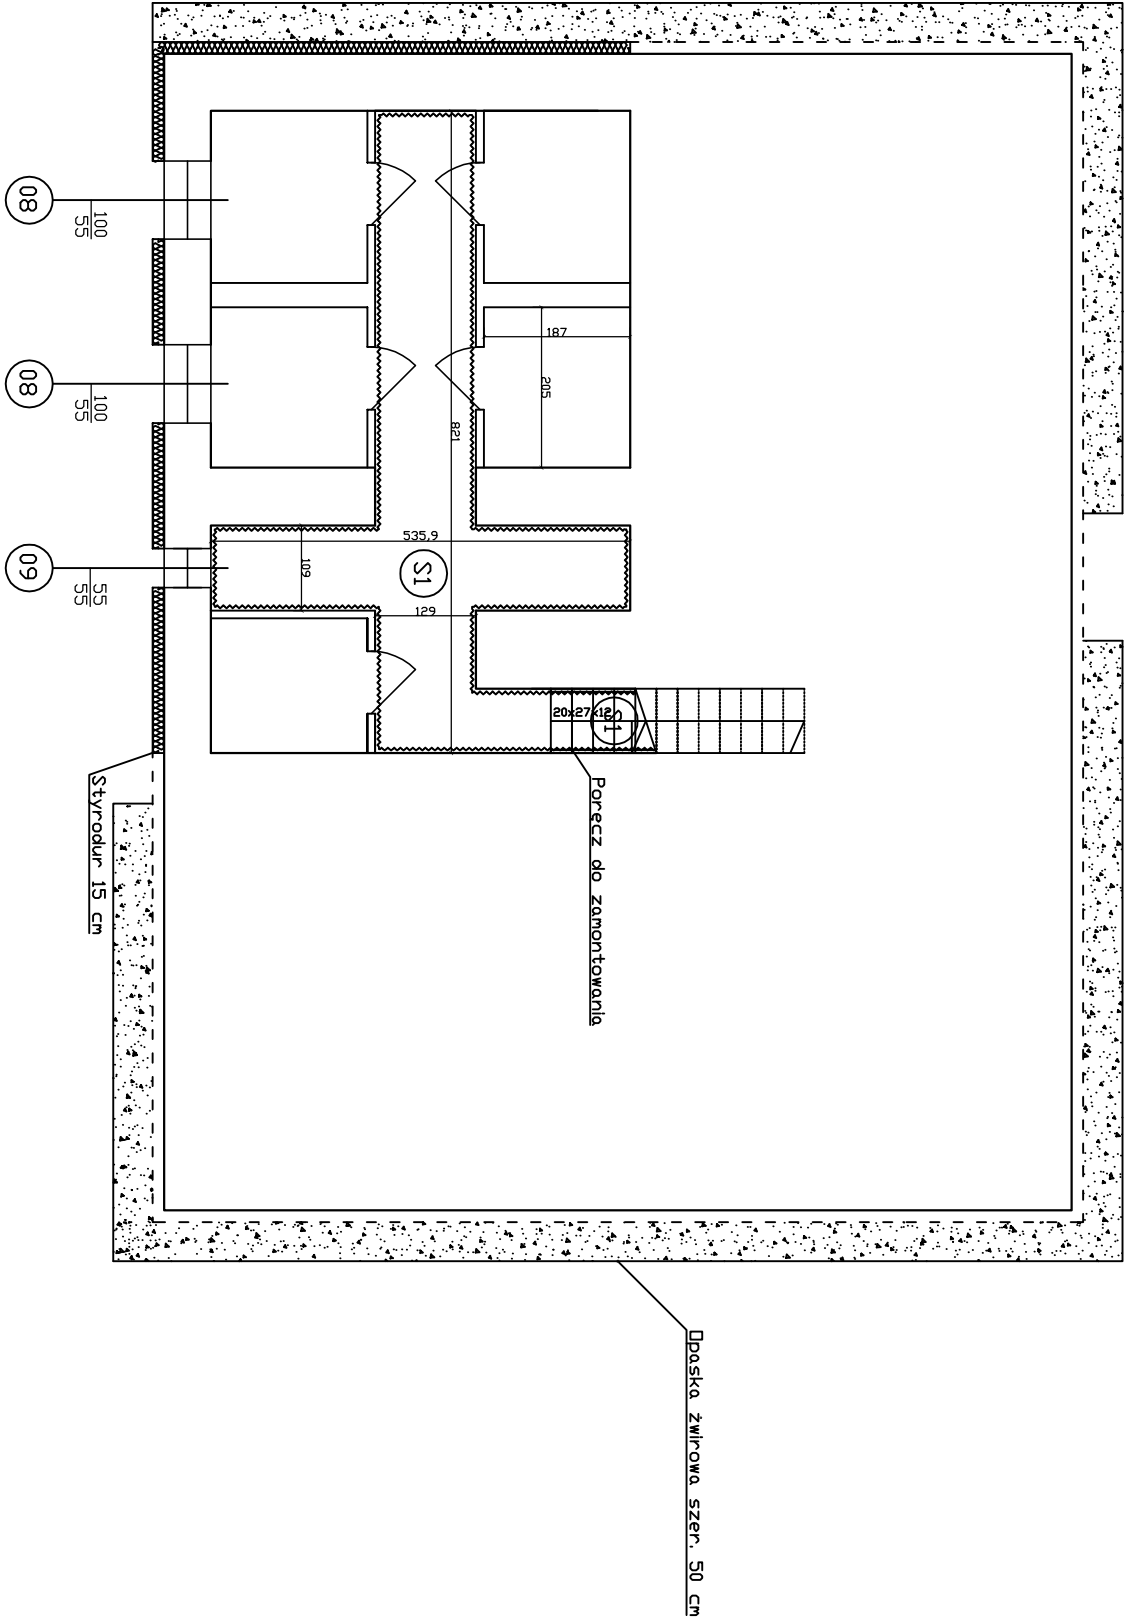

(S1) Płytki gres

~~~~~ Na całej powierzchni ścian i sufitów  
tynki do wymiany, gruntuowanie i malowanie

UWAGI:

Docieplenie ścian zewnętrznych niepodpiwniczonych  
do 100 cm pod powierzchnią terenu  
styrodurem o grubości 15cm

|                                                                                     |  |                                                                                |  |
|-------------------------------------------------------------------------------------|--|--------------------------------------------------------------------------------|--|
|  |  | Przedsiębiorstwo "INWESTBUD" Sp. z o.o.,<br>58-306 Walbrzych, ul. Jaworowa 15a |  |
|-------------------------------------------------------------------------------------|--|--------------------------------------------------------------------------------|--|

|             |                                                                                |                    |  |
|-------------|--------------------------------------------------------------------------------|--------------------|--|
| Projektant: | mgr inż. Jacek Stasiak                                                         | Data:<br>09.2015r. |  |
|             | 264/DOŚ/10                                                                     | Stadium:<br>PW     |  |
| Temat:      | Remont budynku zlokalizowanego przy ul. Żeromskiego 37 w<br>Boguszowie-Górcach | Skala:<br>1:100    |  |
| Inwestor:   | Gmina Boguszków—Gorce Pl. Odrodzenia<br>58-370 Boguszków Gorce                 | Nr rys.:           |  |
| Tytuł rys.: | RZUT PIWNICY                                                                   | 4                  |  |

Zastrzegam sobie wszelkie prawa wynikające z Ustawy o prawie autorskim. Rysunek niniejszy nie może być  
w całości lub w części przetwarzany, uzupełniany lub odtwarzany w inny sposób bez pisemnej zgody firmy projektowej