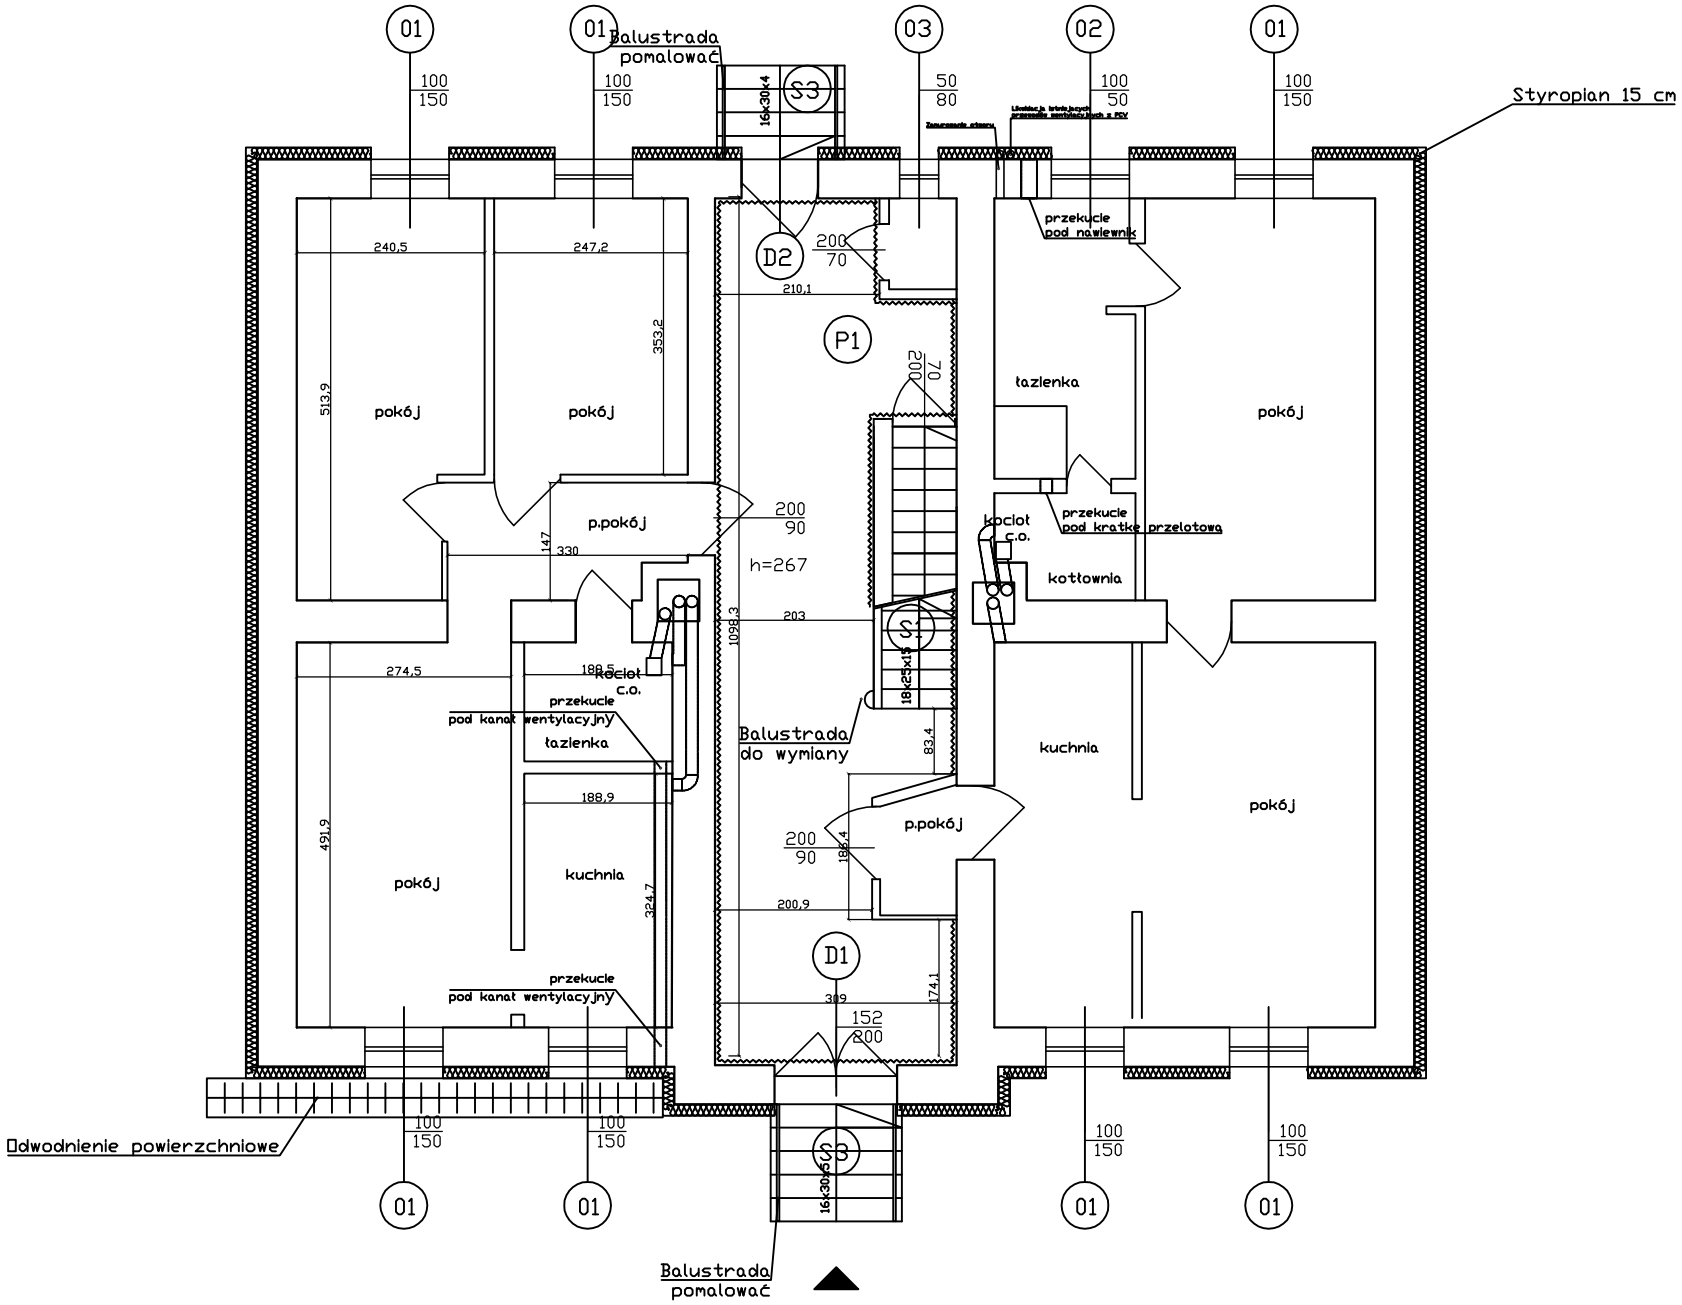

P1 Nawierzchnia z heterogenicznej wykładziny winylowej

S1 Płytki gres

S3 Płytki klinkierowe

〰 Na całej powierzchni ścian i sufitów tynki do wymiany, gruntowanie i malowanie

UWAGI:

Docieplenie ścian zewnętrznych do 30 cm nad powierzchnią terenu styrodurem o grubości 15cm

Przedsiębiorstwo "INWESTBUD" Sp. z o.o., 58-306 Wałbrzych, ul. Jaworowa 15a

Projektant:	mgr inż. Jacek Stasiak 264/DOŚ/10		Data: 09.2015r.
			Stadium: PW
Temat:	Remont budynku zlokalizowanego przy ul. Żeromskiego 37 w Boguszowie–Gorcach		Skala: 1:100
Inwestor:	Gmina Boguszów–Gorce Pl. Odrodzenia 58–370 Boguszów Gorce		Nr rys.: 5
Tytuł rys.:	RZUT PARTERU		

Zastrzega się wszelkie prawa wynikajace z Ustawy o prawie autorskim. Rysunek niniejszy nie może być w całości lub w części przerysowany, uzupełniony lub odstąpiony komukolwiek, bez pisemnej zgody firmy projektowej