


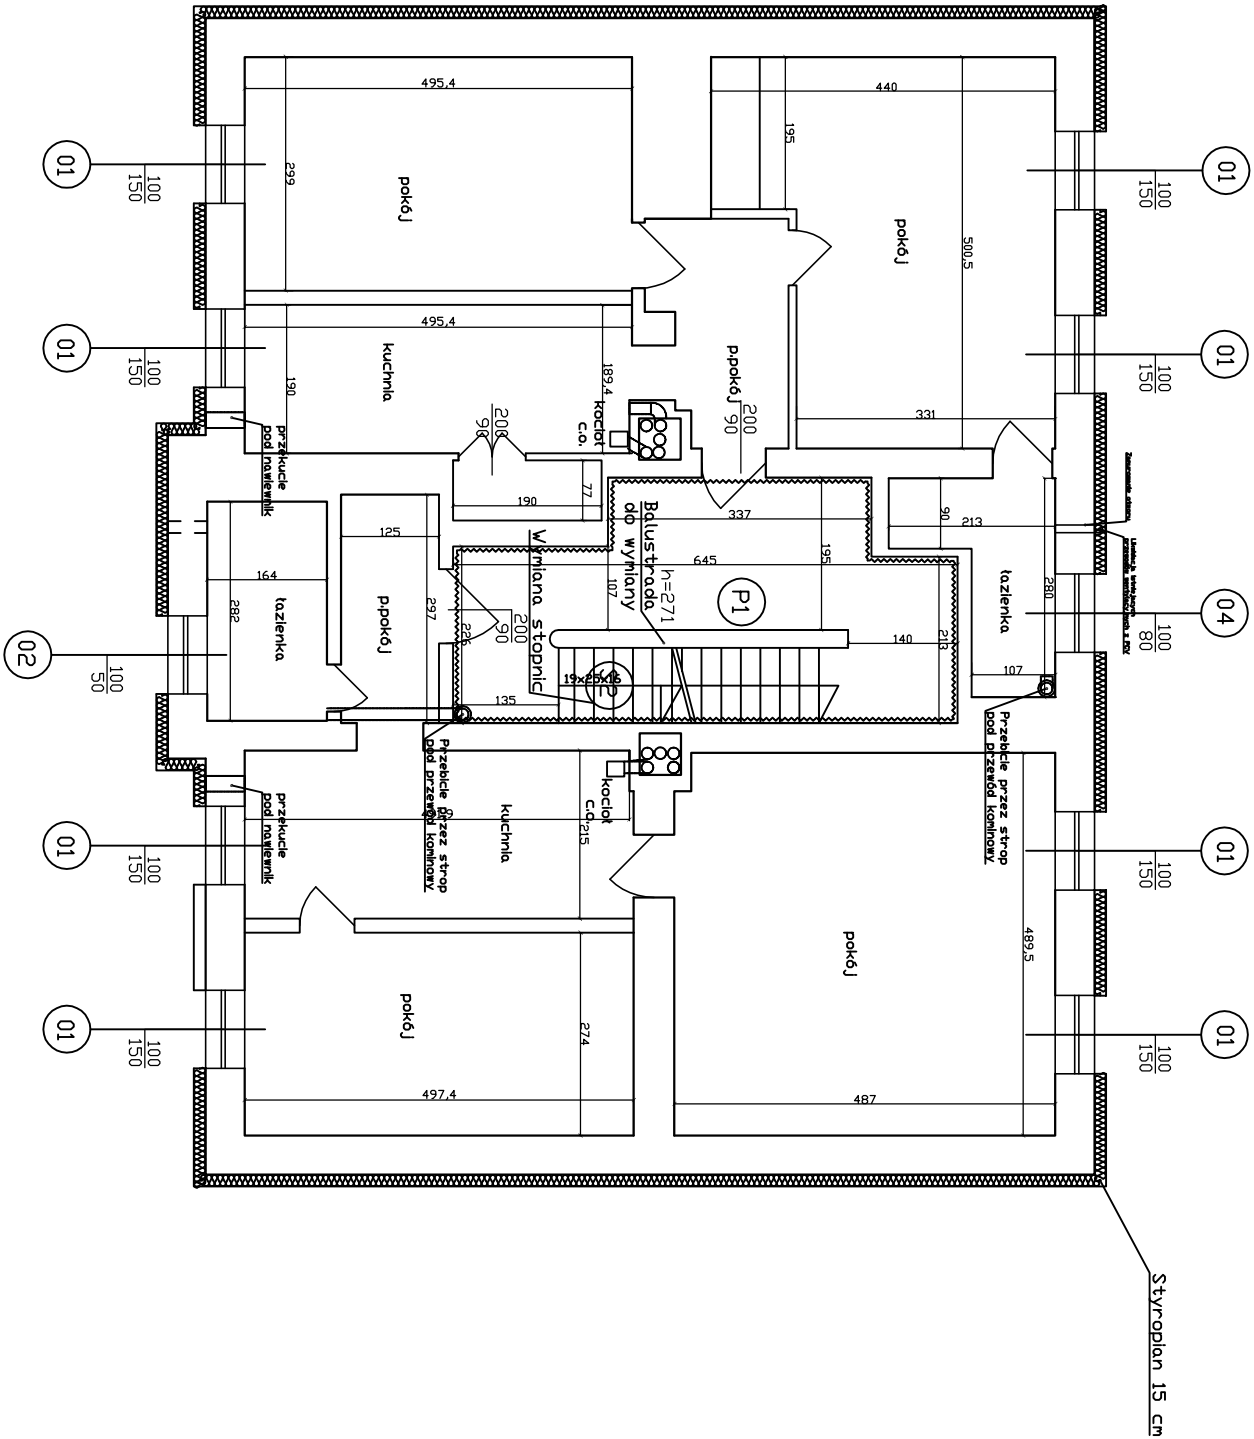

	Przedsiębiorstwo "INWESTBUD" Sp. z o.o., 58-306 Walbrzych, ul. Jaworowa 15a
---	--

Projektant:	mgr inż. Jacek Stasiak	Data:	09.2015r.
	264/DOŚ/10	Stadium:	PW
Temat:	Remont budynku zlokalizowanego przy ul. Żeromskiego 37 w Boguszowie-Górcach	Skala:	1:100
Inwestor:	Gmina Boguszków-Gorce Pl. Odrodzenia 58-370 Boguszków Gorce	Nr rys.:	6
Tytuł rys.:	RZUT PIETRA I		

Zastrzegam sobie wszelkie prawa wynikające z Ustawy o prawie autorskim. Rysunek niniejszy nie może być w całości lub w części przetwarzany, uzupełniany lub odtwarzany komunikówkami, bez pisemnej zgody firmy projektowej

(P1) Nawierzchnia z heterogenicznej wykładziny winylowej

(S2) Płyta DSB i nawierzchnia z heterogenicznej wykładziny winylowej

~~~~~ Na całej powierzchni ścian i sufitów tynki do wymiany, gruntowanie i malowanie

#### UWAGI:

Usunąć istniejące stopnice drewniane, zastąpić płytą DSB i przykryć heterogeniczną wykładziną winylową.  
Wykładać na stopniach zabezpieczyć listwaniami metalowymi narożnikowymi.