


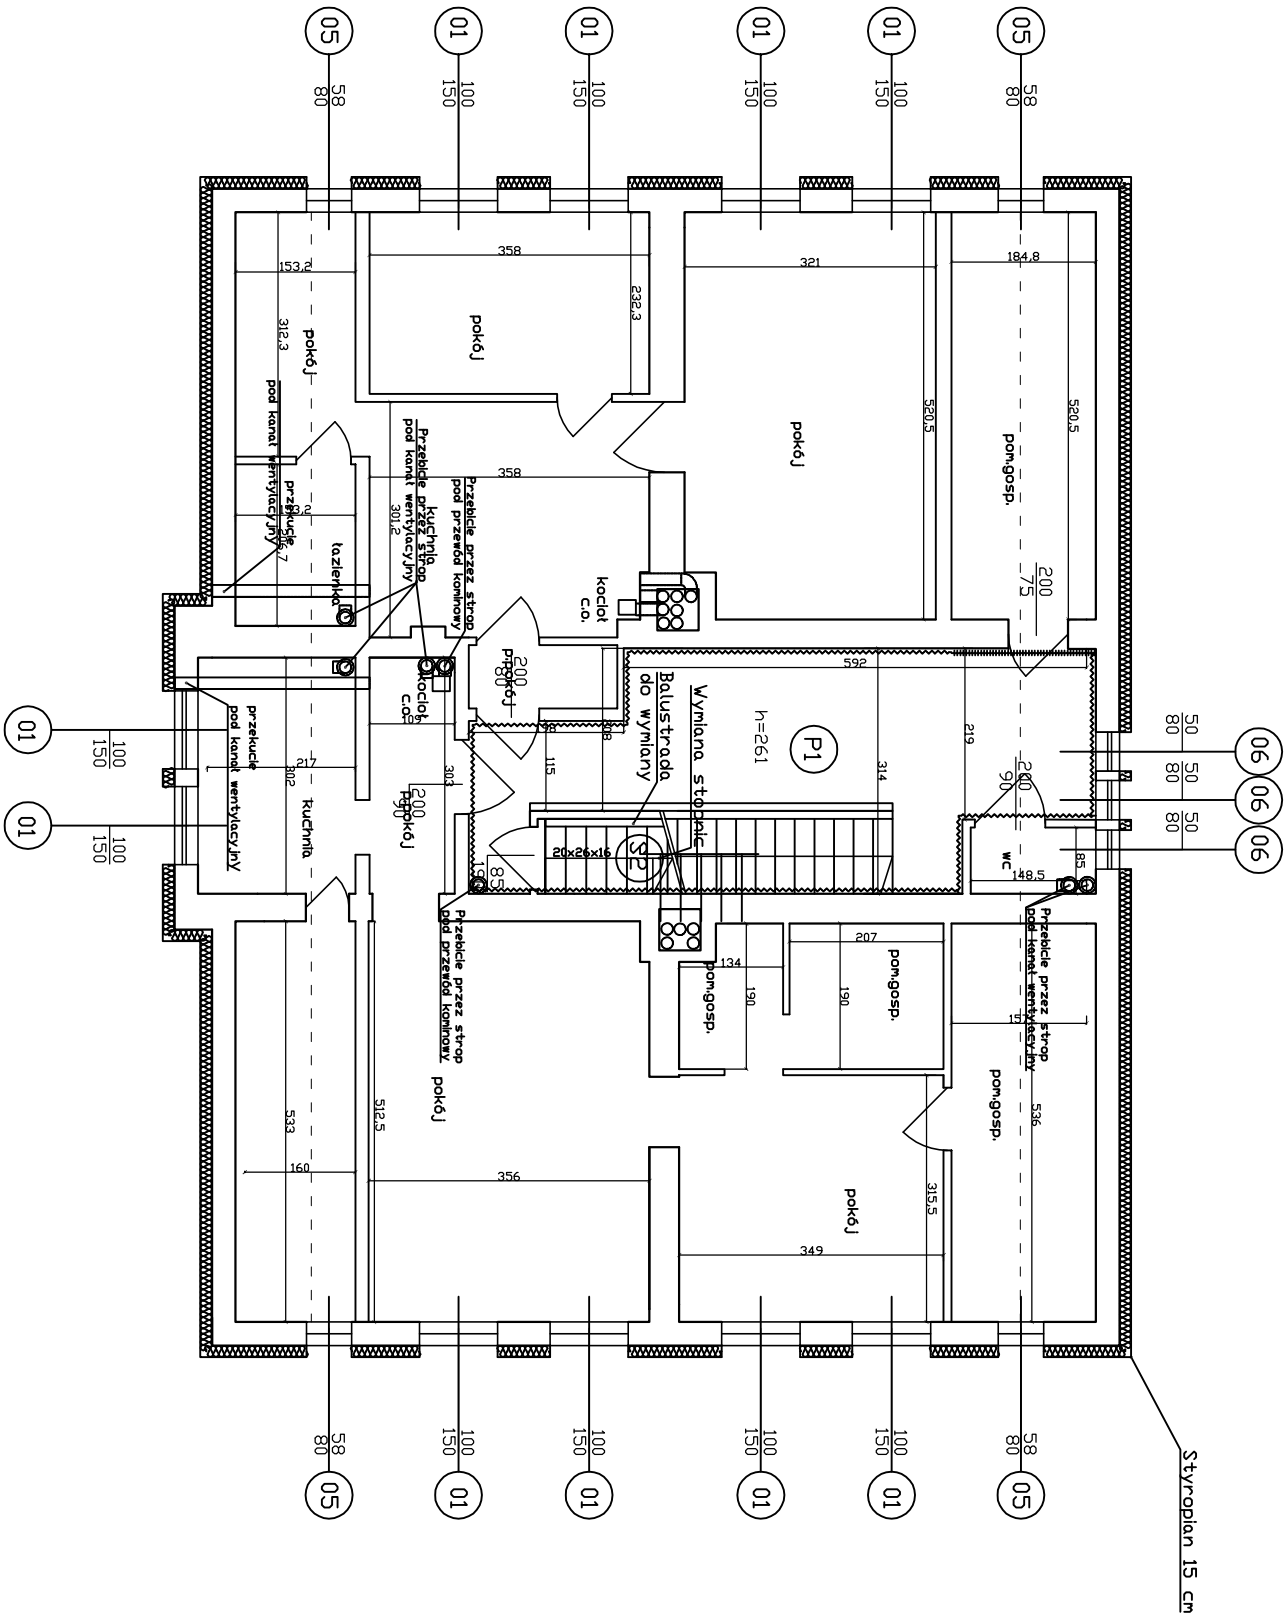

(P1) Nawierzchnia z heterogenicznej wykładziny winylowej

(S2) Płyta OSB i nawierzchnia z heterogenicznej wykładziny winylowej

===== Drewno – odnowić, malować, wymienić?

~~~~~ Na całej powierzchni ścian i sufitów tynki do wymiany, gruntowanie i malowanie

UWAGI:

Usunąć istniejące stopnice drewniane, zastąpić płytą OSB i przykryć heterogeniczną wykładziną winylową.
Wykładać na stopniach zabezpieczyć listwaniami metalowymi narożnikami.

		Przedsiębiorstwo "INWESTBUD" Sp. z o.o., 58-306 Walbrzych, ul. Jaworowa 15a	
---	--	--	--

Projektant:	mgr inż. Jacek Stasiak	Data:	
	264/DOŚ/10	09.2015r.	
		Stadium:	
		PW	
Temat:	Remont budynku zlokalizowanego przy ul. Żeromskiego 37 w Boguszowie-Górcach	Skala:	
Investor:	Gmina Boguszków—Gorce Pl. Odrodzenia	1:100	
	58-370 Boguszków Gorce	Nr rys.:	
Tytuł rys.:	RZUT PIĘTRA II	7	

Zastrzegam sobie wszelkie prawa wynikające z Ustawy o prawie autorskim. Rysunek niniejszy nie może być w całości lub w części przetwarzany, uzupełniany lub odtwarzany komunikatami, bez pisemnej zgody firmy projektowej