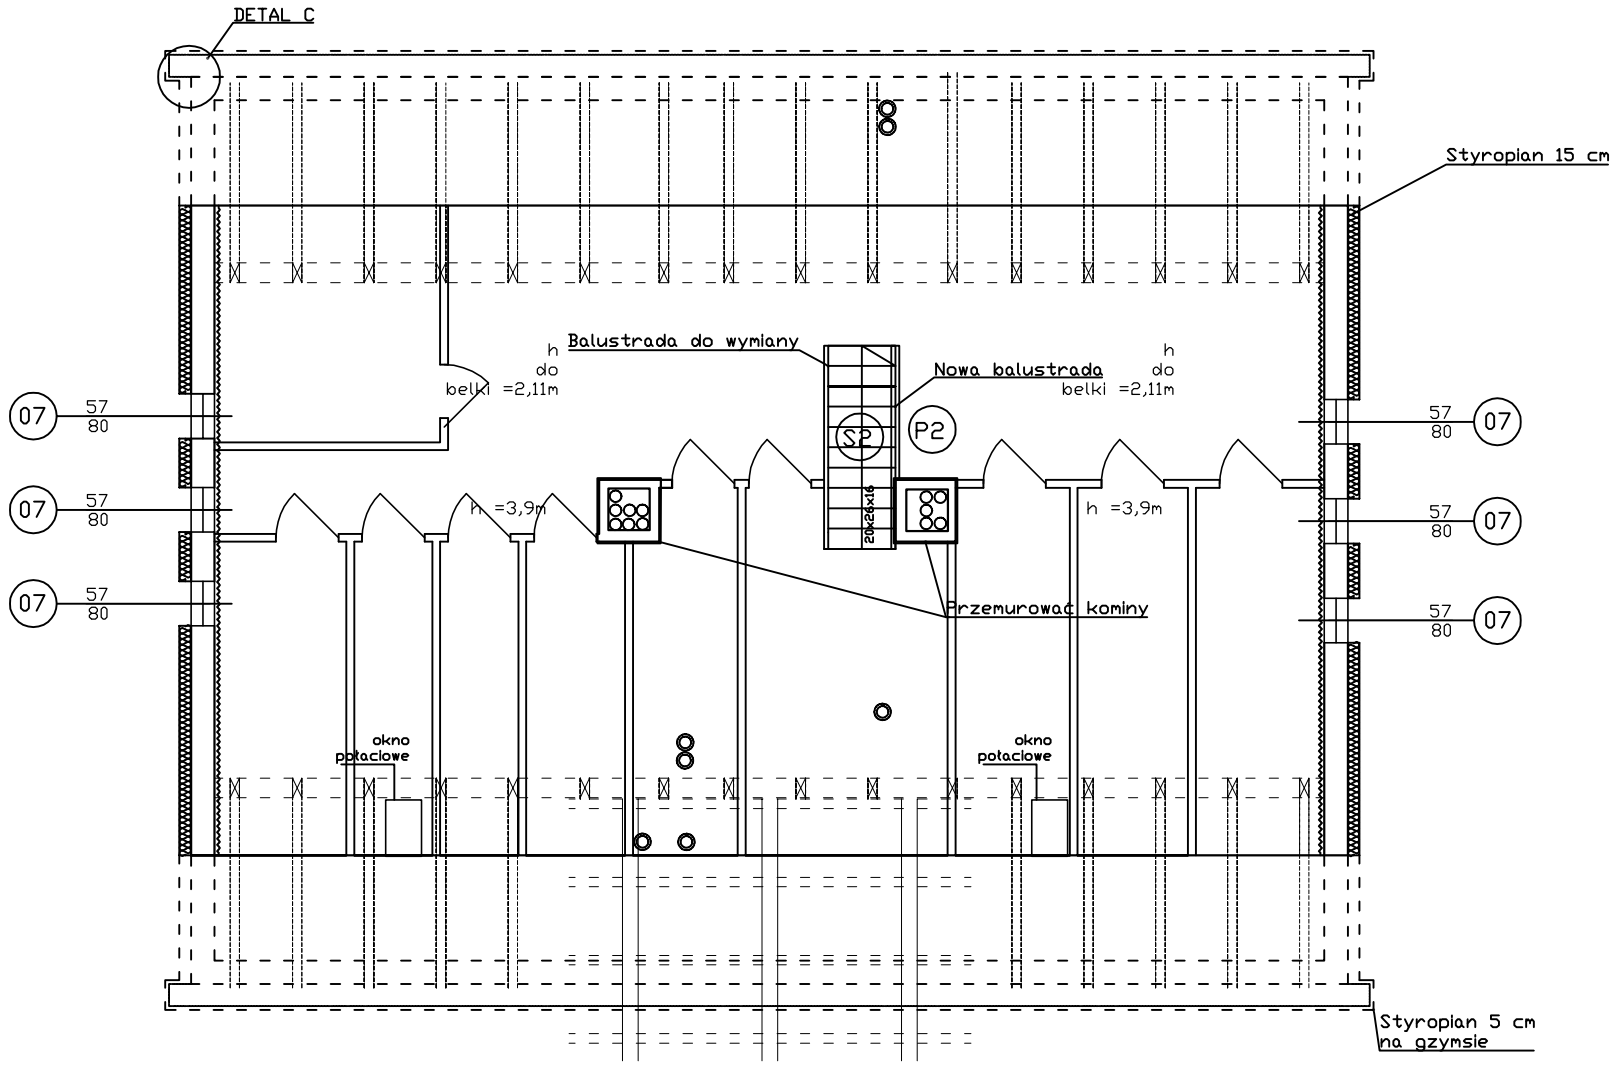

P2 Nawierzchnia z płyty OSB

S2 Płya OSB i nawierzchnia z heterogenicznej wykładziny winylowej

〰〰 Na całej powierzchni ścian i sufitów tynki do wymiany, gruntowanie i malowanie

UWAGI:

Zerwać deski podłogowe i usunąć istniejący żużel.
Docieplić wełną mineralną 20cm

Usunąć istniejące stopnice drewniane,
zastąpić płytą OSB i przykryć heterogeniczną
wykładziną winylową.
Wykładzinę na stopniach zabezpieczyć
listwami metalowymi narożnikowymi.

Przedsiębiorstwo "INWESTBUD" Sp. z o.o.,
58-306 Wałbrzych, ul. Jaworowa 15a

Projektant:	mgr inż. Jacek Stasiak 264/DOŚ/10		Data: 09.2015r.
			Stadium: PW
Temat:	Remont budynku zlokalizowanego przy ul. Żeromskiego 37 w Boguszowie–Gorcach		Skala: 1:100
Inwestor:	Gmina Boguszów–Gorce Pl. Odrodzenia 58–370 Boguszów Gorce		Nr rys.: 8
Tytuł rys.:	RZUT WIĘŹBY DACHOWEJ		

Zastrzega się wszelkie prawa wynikajace z Ustawy o prawie autorskim. Rysunek niniejszy nie może być w całości lub w części przerysowany, uzupełniony lub odstąpiony komukolwiek, bez pisemnej zgody firmy projektowej