
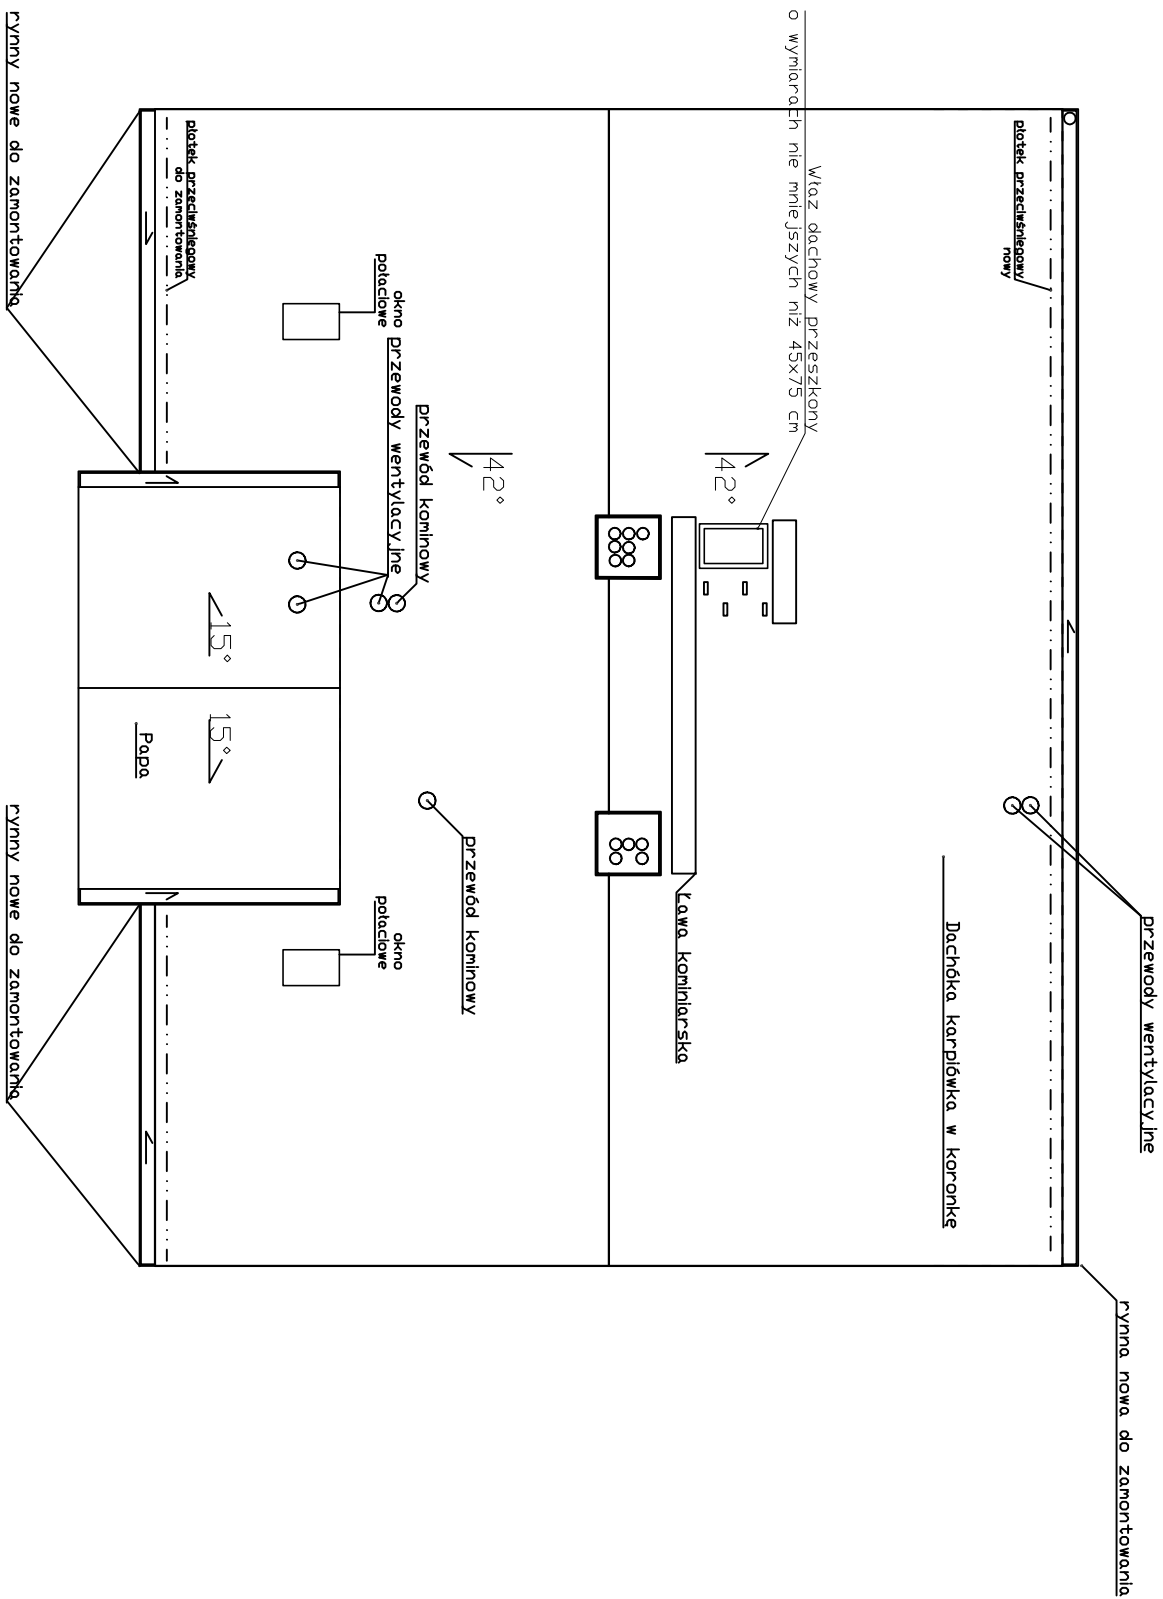


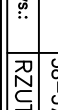

|   |                                                                             |   |           |
|---|-----------------------------------------------------------------------------|---|-----------|
|   |                                                                             | <p align="center"><b>Przedsiębiorstwo "INWESTBUD" Sp. z o.o.,</b><br/> <b>58-306 Walbrzych, ul. Jaworowa 15a</b></p> |           |
| Projektant:   | mgr inż. Jacek Stasiok<br>264/DOŚ/10                                        |   |           |
| Temat:   | Remont budynku zlokalizowanego przy ul. Żeromskiego 37 w Boguszowie-Gorcach |   |           |
| Inwestor:   | Gmina Boguszków-Gorce<br>58-370 Boguszków Gorce                             |   |           |
| Tytuł rys.:   | RZUT DACHU                                                                  |   |           |
| <p>Załączono się wszelkie prawa wynikające z Ustawy o prawie autorskim. Rysunek niniejszy nie może być w całości lub w części przyswojony, uziupieniony lub odpisany komunikówek, bez pisemnej zgody firmy projektowej.</p> |                                                                             |   |           |
|   |                                                                             | Data:   | 09.2015r. |
|   |                                                                             | Stadium:   | PW        |
|   |                                                                             | Skala:   | 1:100     |
|   |                                                                             | Nr rys.:   | 9         |