


ELEWACJA TABLIC TG, TAB, TL1

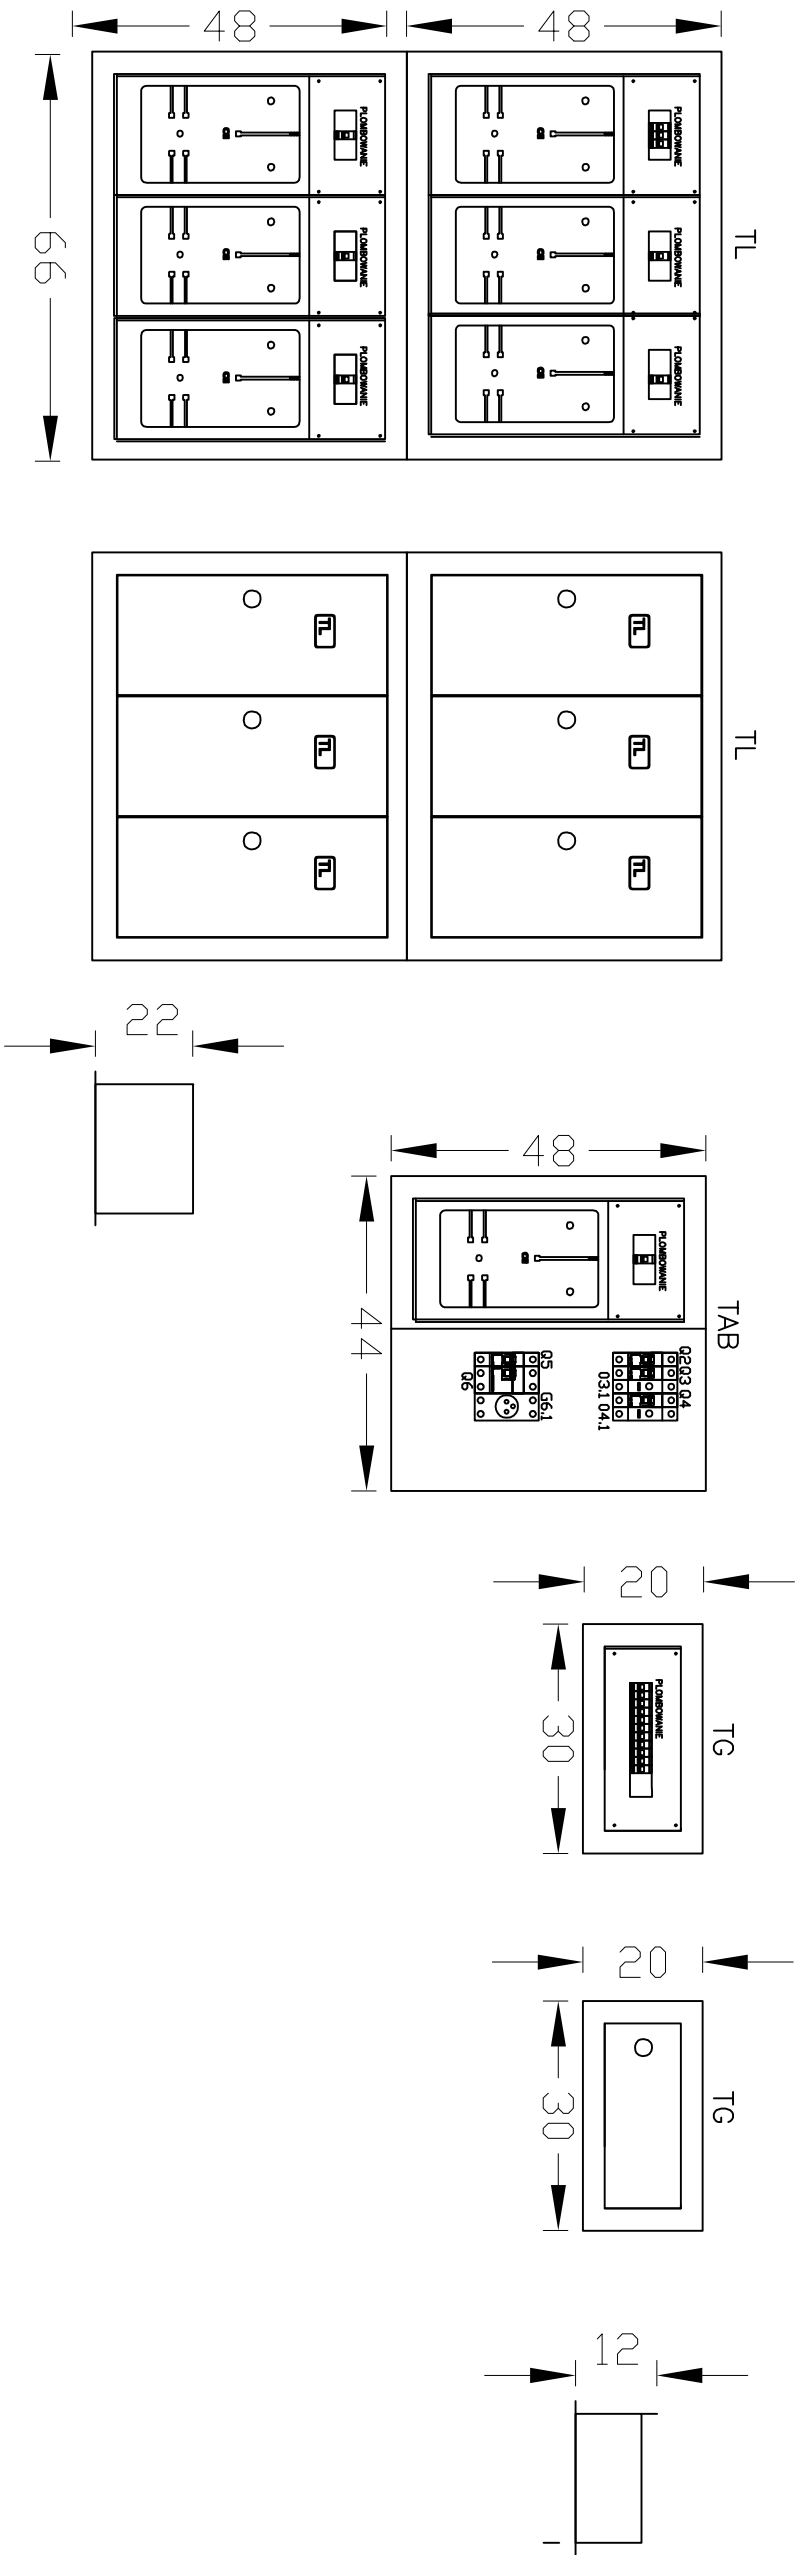

- UWAGA:
1. W drzwiach wykonąć okienka umożliwiające odczyt liczników
 2. Drzwi wyposażić w zamek patentowy
 3. Zabezpieczenia przedlicznikowe przystosować do plombowania.
 4. Tablice licznikowe montować na wysokości około 1,2 od poziomu posadzki.

		Przedsiębiorstwo "INWESTBUD" Sp. z o.o., 58-306 Walbrzych, ul. Jaworowa 15a	
Projektant:	mgr inż. Krzysztof Leszczyński		Data: 08.2015r.
Temat:	Remont budynku zlokalizowanego przy ul.Żeromskiego 37 w Boguszowie-Górcach		Stadium: PW
Inwestor:	Gmina Miasto Boguszków–Gorce Plac Odrodzenia 1; 58–370 Boguszków–Gorce		Skala: –
Tytuł rys.:	ELEWACJA TABLIC TG, TAB, TL		Nr rys.: 10/IE

Zastrzegam się wszelkie prawa wynikające z Ustawy o prawie autorskim. Rysunek niniejszy nie może być w całości lub w części przesyłany, uzupełniany lub odczytany komputernie, bez pisemnej zgody firmy projektowej