KANAŁ WENTYLACJI WYWIEWNEJ ø150/210mm
OCIEPLONY WEŁNĄ MINERALNĄ 3cm
WYPROWADZONY PONAD DACH
Z PODŁĄCZONĄ KRATKĄ WENT.
WYWIEWNĄ 15cm POD SUFITEM
, W NAJNIŻSZYM
PUNKCIE ODPROWADZENIE SKROPLIN
DO KANALIZ. PRZED SYFONEM ZLEWOZMYWAKA,
LUB UMYWALKI

ZAMUROWANIE OTWORU ORAZ LIKWIDACJA ISTNIEJĄCEGO
PRZEWODU WENTYLACYJNEGO Z PCV

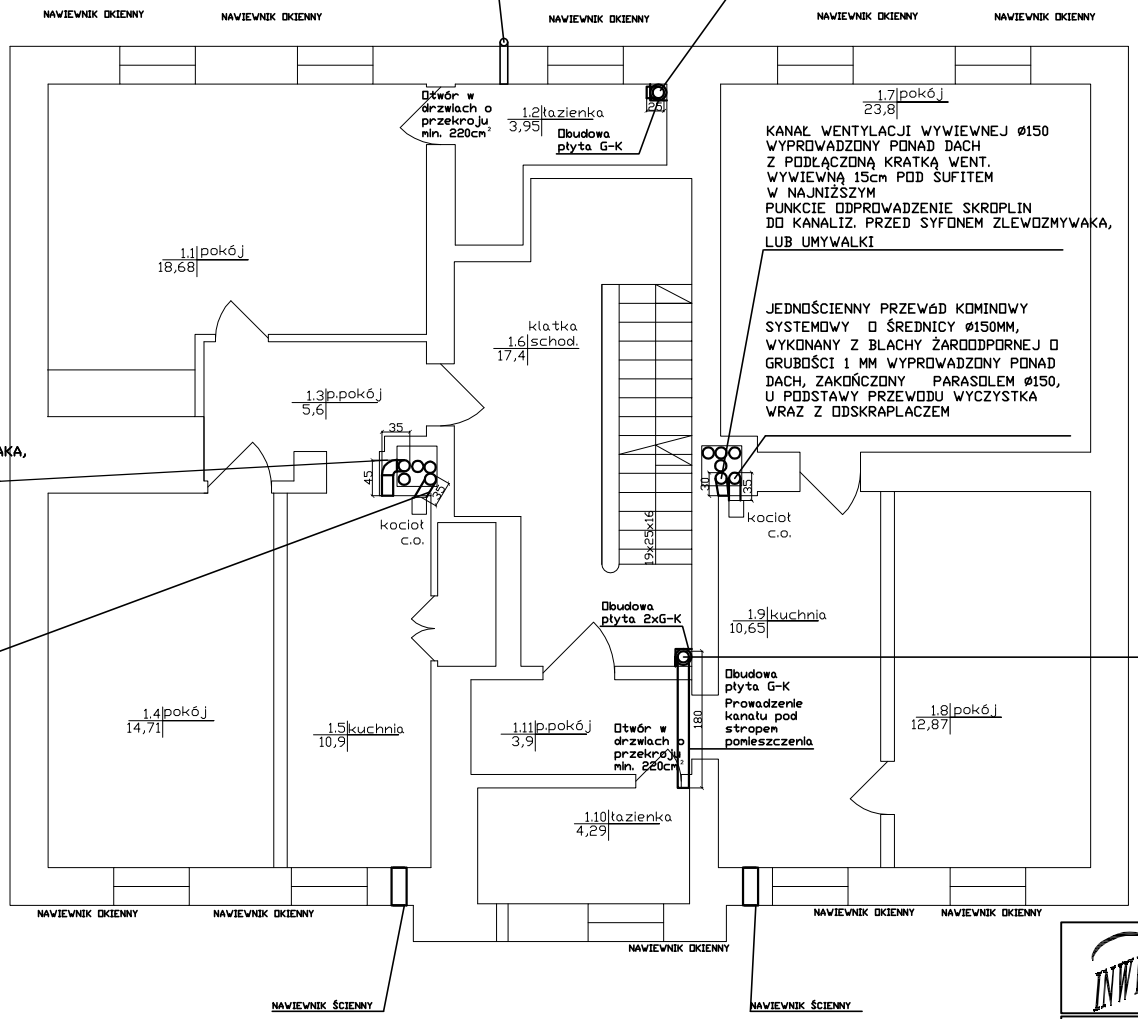

KANAŁ WENTYLACJI WYWIEWNEJ ø150
WYPROWADZONY PONAD DACH
Z PODŁĄCZONĄ KRATKĄ WENT.
WYWIEWNĄ 15cm POD SUFITEM
W NAJNIŻSZYM
PUNKCIE ODPROWADZENIE SKROPLIN
DO KANALIZ. PRZED SYFONEM ZLEWOZMYWAKA,
LUB UMYWALKI

JEDNOŚCIENNY PRZEWÓD KOMINOWY
SYSTEMOWY O ŚREDNICY ø150MM,
WYKONANY Z BLACHY ŻAROODPORNEJ O
GRUBOŚCI 1 MM WYPROWADZONY PONAD
DACH, ZAKOŃCZONY PARASOLEM ø150,
U PODSTAWY PRZEWODU WYCZYSTKA
WRAZ Z ODSKRAPLACZEM

UWAGA!
PRZEWODY WENTYLACYJNE ORAZ
DYMOWE MUSZĄ BYĆ WYKONANE Z
MATERIAŁÓW DOPUSZCZONYCH
ODPOWIEDNIMI ATESTAMI HIGIENICZNYMI
I PRZECIWPOŻAROWYMI. WSZYSTKIE
MATERIAŁY UŻYTE DO WYKONANIA
INSTALACJI MUSZĄ POSIADAĆ AKTUALNE
POLSKIE APROBATY TECHNICZNE LUB
ODPOWIADAĆ POLSKIM NORMOM.
MATERIAŁY PRZEZNACZONE DO
WBUDOWANIA MUSZĄ BYĆ DOPUSZCZONE
DO OBROTU I POWSZECHNEGO
STOSOWANIA W BUDOWNICTWIE. DO
WYKONANIA INSTALACJI WENTYLACJI
MOGĄ BYĆ STOSOWANE WYROBY
PRODUCENTÓW KRAJOWYCH I
ZAGRANICZNYCH. WYKONAWCA JEST
ODPOWIEDZIANY ZA REALIZACJE ROBÓT
ZGODNIE Z DOKUMENTACJĄ PROJEKTOWĄ.
NALEŻY ZAIZOLOWAĆ PRZEWODY
WENTYLACYJNE ORAZ DYMOWE
PROWADZONE W ISTNIEJĄCYM
PRZEWODZIE MUROWANYM WEŁNĄ O
GRUBOŚCI 3 CM.

JEDNOŚCIENNY PRZEWÓD KOMINOWY
SYSTEMOWY TYPU O ŚREDNICY ø150MM,
WYKONANY Z BLACHY ŻAROODPORNEJ O
GRUBOŚCI 1 MM WYPROWADZONY PONAD
DACH, ZAKOŃCZONY PARASOLEM ø150,
U PODSTAWY PRZEWODU WYCZYSTKA
WRAZ Z ODSKRAPLACZEM

DWUŚCIENNY PRZEWÓD KOMINOWY
SYSTEMOWY O ŚREDNICY ø150/250MM
IZOLOWANY,WYKONANY Z BLACHY
ŻAROODPORNEJ O GRUBOŚCI 1 MM,
WYPROWADZONY PONAD DACH, ZAKOŃCZONY
PARASOLEM ø150, U PODSTAWY PRZEWODU
WYCZYSTKA WRAZ Z ODSKRAPLACZEM

JEDNOŚCIENNY PRZEWÓD KOMINOWY
SYSTEMOWY SKŁADA SIĘ Z:
1. ODSKRAPLACZ ø150 MM
2. WYCZYSTKA ø150 MM
3. RURA ø150 MM
4. TRÓJNIK 90° ø150 MM
5. USTNIK POD PARASOL ø150 MM
6. PARASOL ø150 MM

DWUŚCIENNY PRZEWÓD
KOMINOWY,IZOLOWANY SYSTEMOWY
SKŁADA SIĘ Z:
1. ODSKRAPLACZ ø150/250 MM
2. WYCZYSTKA ø150/250 MM
3. RURA ø150/250 MM
4. TRÓJNIK 90° ø150/250 MM
5. USTNIK POD PARASOL ø150/250 MM
6. PARASOL ø150/250 MM

INWESTBUD

Przedsiębiorstwo "INWESTBUD" Sp. z o.o.,
58-306 Wałbrzych, ul. Jaworowa 15a

Projektant:	mgr inż. Jerzy Kaszubski	GT. II–83 464–22/76		Stadium: PW
Asystent:	mgr inż. Maciej Rogowski			
Temat:	Remont budynku zlokalizowanego przy ul. Żeromskiego 37 w Boguszowie–Gorcach			Data: 09.2015r.
Inwestor:	Gmina Boguszów Gorce Pl. Odrodzenia 1 58–370 Boguszów–Gorce			Skala: 1:100
Tytuł rys.:	RZUT 1 PIĘTRA– WENTYLACJA, PRZEWODY DYMOWE			Nr rys.: 2

Zastrzega się wszelkie prawa wynikające z Ustawy o prawie autorskim. Rysunek niniejszy nie może być w całości lub w części przerysowany, uzupełniony lub odstąpiony komukolwiek, bez pisemnej zgody firmy projektowej