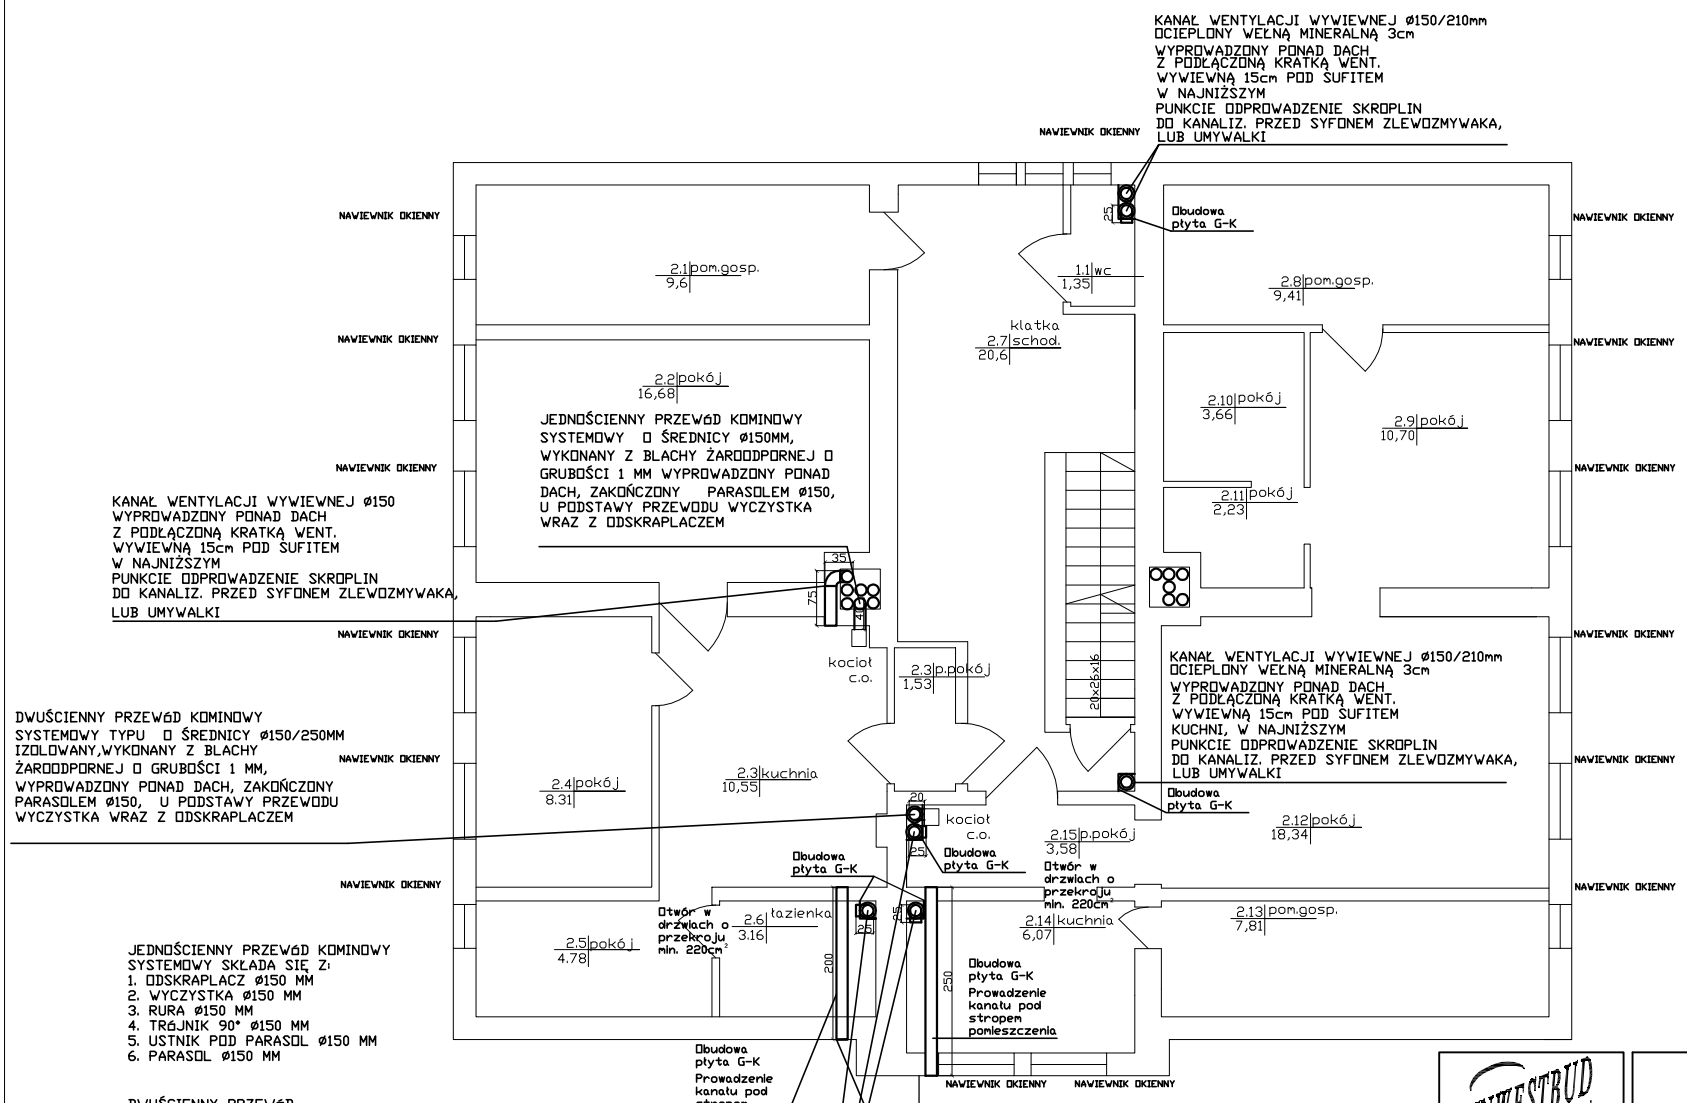


UWAGA!
PRZEWODY WENTYLACYJNE ORAZ DYMOWE MUSZĄ BYĆ WYKONANE Z MATERIAŁÓW DOPUSZCZONYCH ODPOWIEDNIMI ATESTAMI HIGIENICZNYMI I PRZECIWPOŻAROWYMI. WSZYSTKIE MATERIAŁY UŻYTE DO WYKONANIA INSTALACJI MUSZĄ POSIADAĆ AKTUALNE POLSKIE APROBATY TECHNICZNE LUB ODPOWIADAĆ POLSKIM NORMOM. MATERIAŁY PRZEZNACZONE DO WBUDOWANIA MUSZĄ BYĆ DOPUSZCZONE DO OBROTU I POWSZECHNEGO STOSOWANIA W BUDOWNICTWIE. DO WYKONANIA INSTALACJI WENTYLACJI MOGĄ BYĆ STOSOWANE WYROBY PRODUCENTÓW KRAJOWYCH I ZAGRANICZNYCH. WYKONAWCA JEST ODPOWIEDZIANY ZA REALIZACJE ROBÓT ZGODNIE Z DOKUMENTACJĄ PROJEKTOWĄ. NALEŻY ZAIZOLOWAĆ PRZEWODY WENTYLACYJNE ORAZ DYMOWE PROWADZONE W ISTNIEJĄCYM PRZEWODZIE MUROWANYM WEŁNĄ O GRUBOŚCI 3 CM.

**Przedsiębiorstwo "INWESTBUD" Sp. z o.o.,**
**58-306 Wałbrzych, ul. Jaworowa 15a**

| | | | |
|---|---|---|---|
| Projektant: | mgr inż. Jerzy Kaszubski | GT. II-83 464-22/76 | Stadium: PW |
| Asystent: | mgr inż. Maciej Rogowski | | |
| Temat: | Remont budynku zlokalizowanego przy ul. Żeromskiego 37 w Boguszowie-Gorcach | | Data: 09.2015r. |
| Inwestor: | Gmina Boguszów Gorce Pl. Odrodzenia 1<br>58-370 Boguszów-Gorce | | Skala: 1:100 |
| Tytuł rys.: | RZUT 2 PIĘTRA- WENTYLACJA, PRZEWODY DYMOWE | | Nr rys.: 3 |

Zastrzega się wszelkie prawa wynikające z Ustawy o prawie autorskim. Rysunek niniejszy nie może być w całości lub w części przerysowany, uzupełniony lub odstąpiony komukolwiek, bez pisemnej zgody firmy projektowej