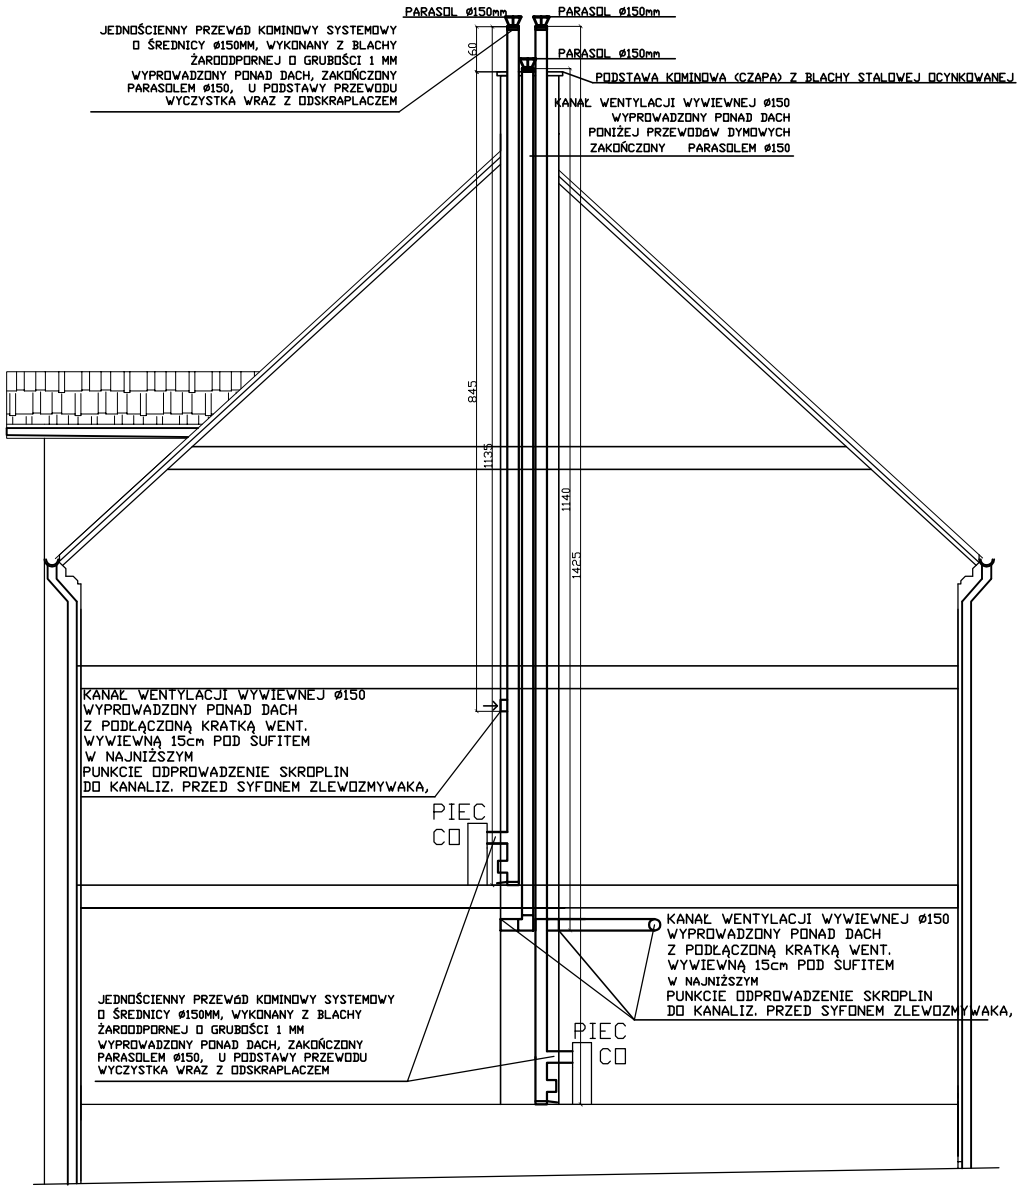

INWESTBUD	Przedsiębiorstwo "INWESTBUD" Sp. z o.o., 58-306 Wałbrzych, ul. Jaworowa 15a			
Projektant:	mgr inż. Jerzy Kaszubski	GT. II–83 464–22/76		Stadium: PW
Asystent:	mgr inż. Maciej Rogowski			
Temat:	Remont budynku zlokalizowanego przy ul. Żeromskiego 37 w Boguszowie–Gorcach			Data: 09.2015r.
Inwestor:	Gmina Boguszów Gorce Pl. Odrodzenia 1 58–370 Boguszów–Gorce			Skala: 1:100
Tytuł rys.:	PRZEKRÓJ 2– WENTYLACJA, PRZEWODY DYMOWE			Nr rys.: 6

Zastrzega się wszelkie prawa wynikające z Ustawy o prawie autorskim. Rysunek niniejszy nie może być w całości lub w części przerysowany, uzupełniony lub odstąpiony komukolwiek, bez pisemnej zgody firmy projektowej