


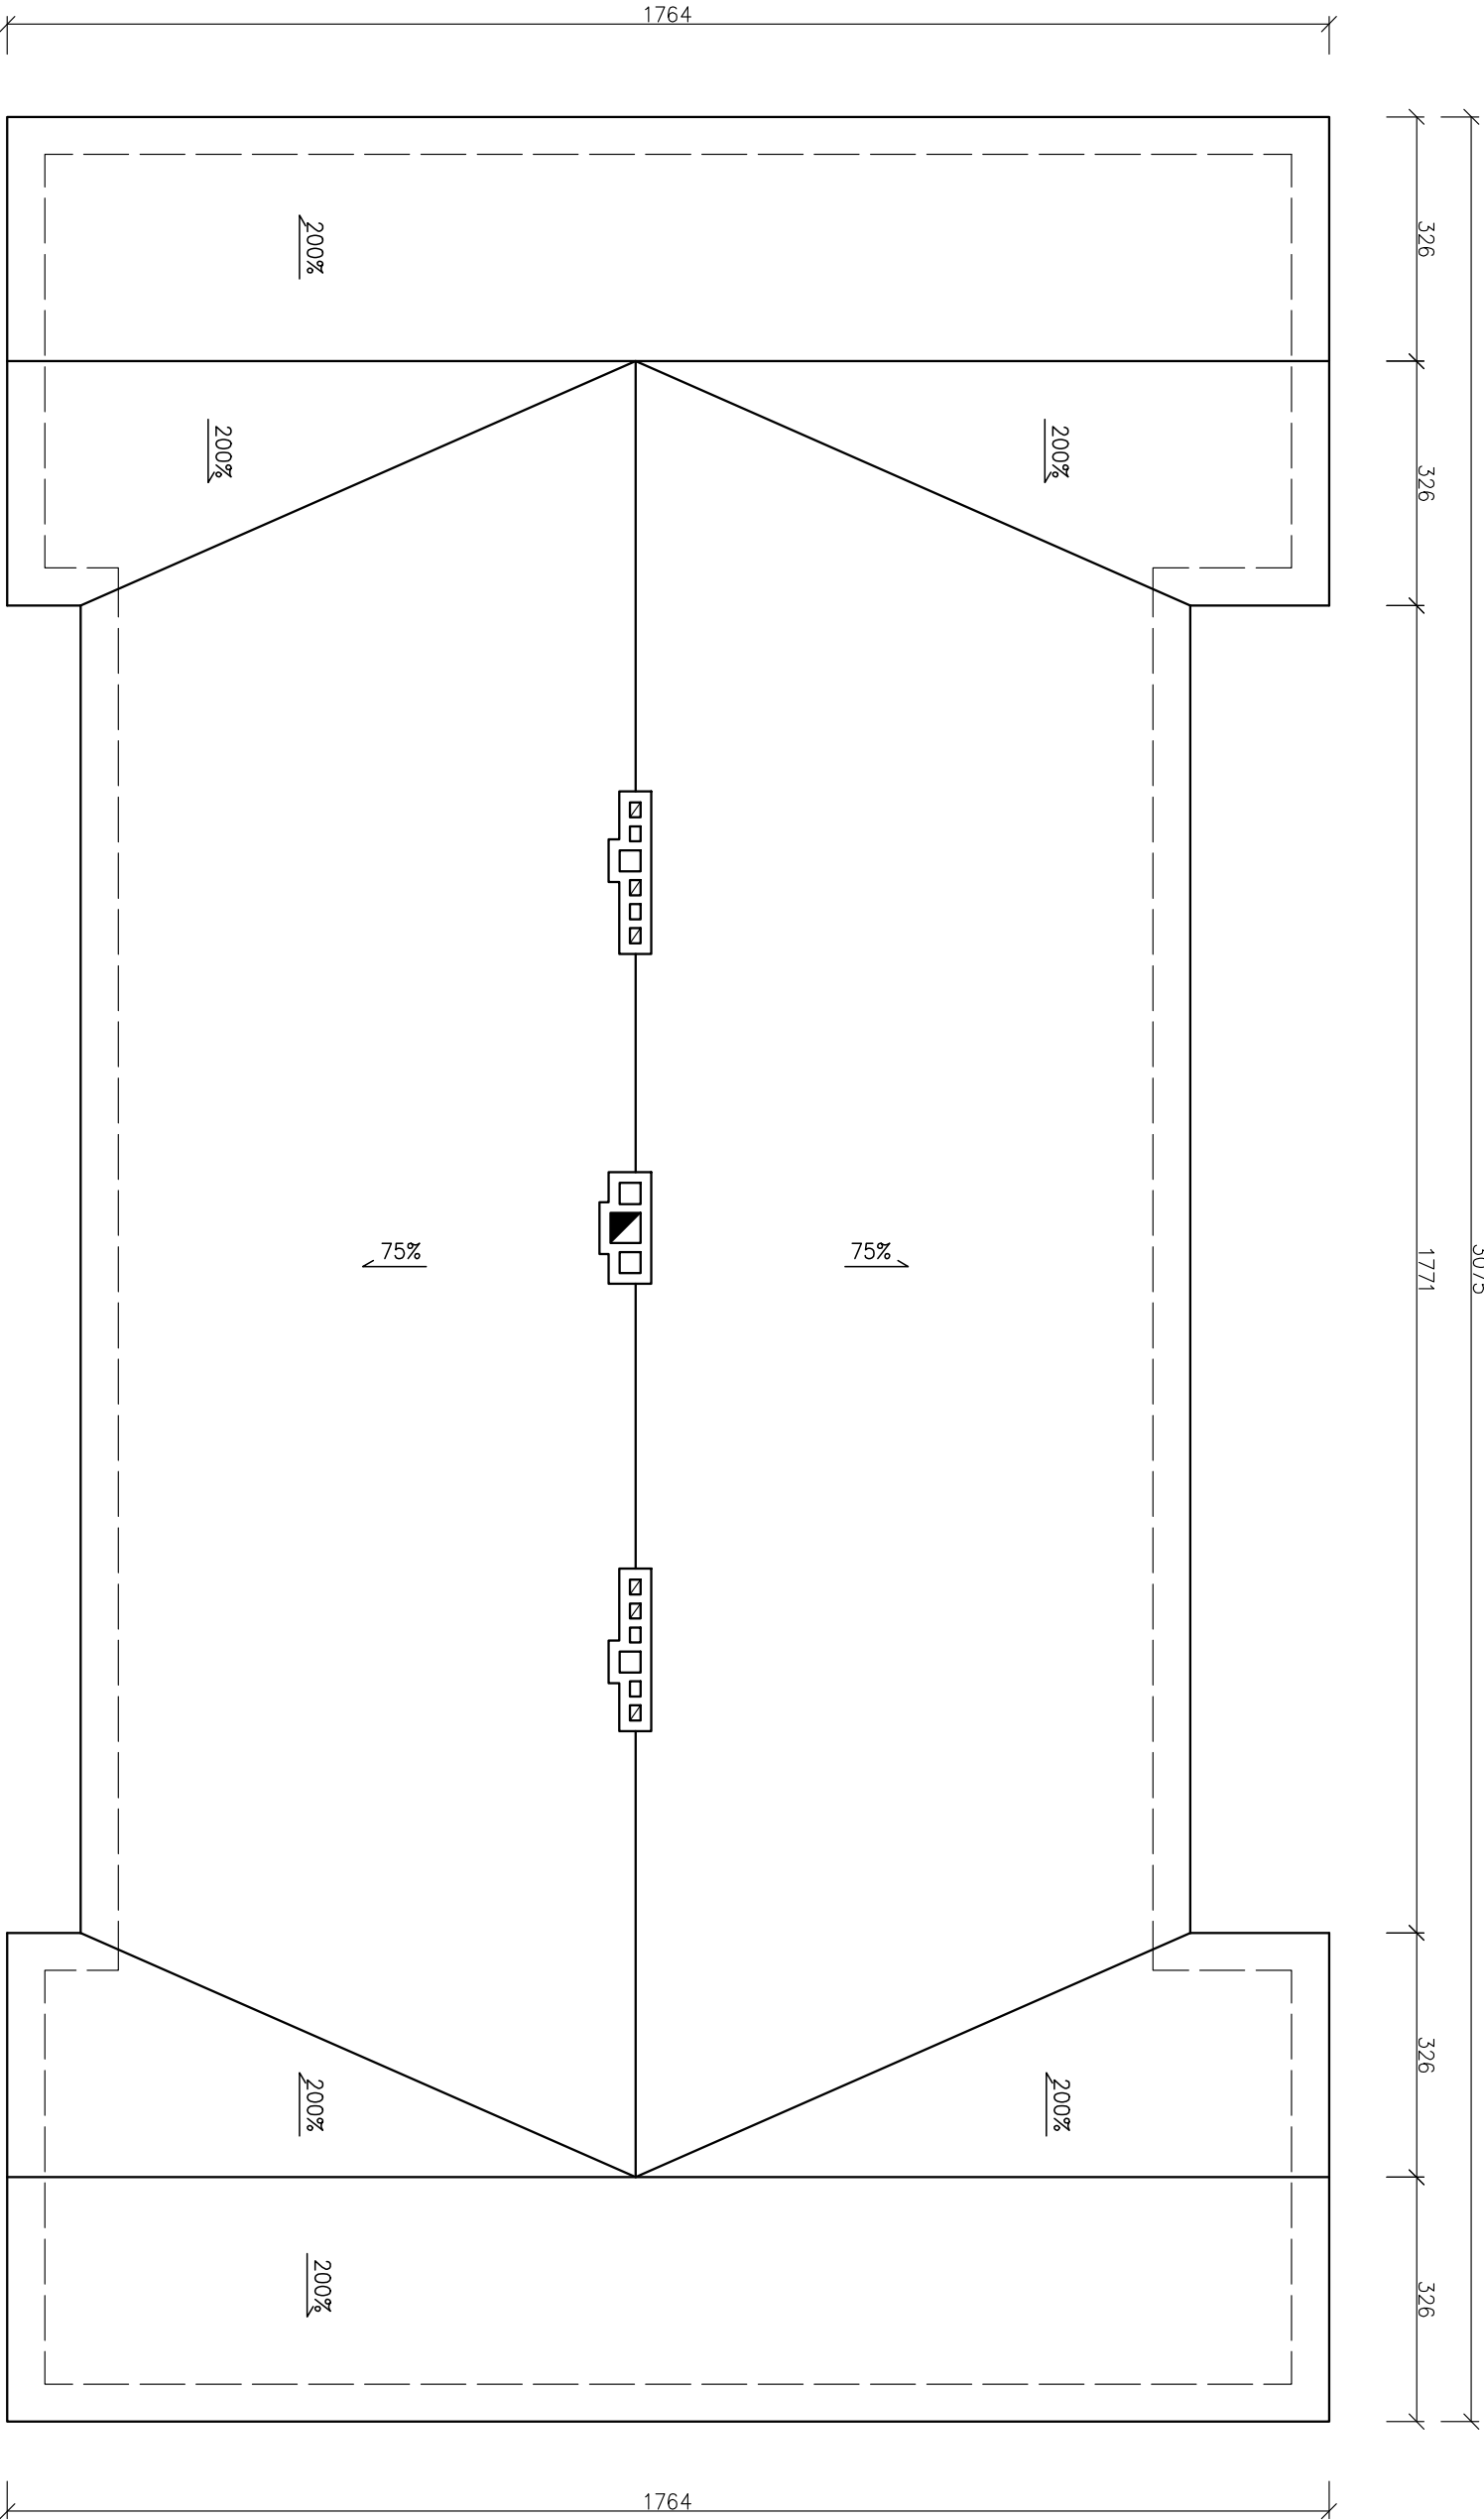



ZAKŁAD GOSPODARKI MIESZKANOWEJ Sp. z o.o.
ul. Gen. Karola Świerczewskiego 46, 58-370 Boguszków-Gorce
tel 74/ 844-94-11, 74/844-94-12, fax 74/ 844-94-69

Nazwa zadania:	Remont dachu w budynku Publicznej Szkoły Podstawowej nr 6 przy ul. M. Kopernika 7 w Boguszkowie-Gorzech wraz z montażem okien połaciowych, przemalowaniem kominków ponad dachem, wynajmą obróbkę blacharskich, rygnię i nur spustowych.		
Investor:	Gmina Miasto Boguszków-Gorce Pl. Odrodzenia 1 58-370 Boguszków-Gorce		

BRANŻA: ARCHITEKTONICZNA			
WYKONAŁ:	mgr inż. Tomasz Urbanowicz		
PROJEKTANT:	mgr inż. arch. Janusz Kowalczyk	57/Ww/72	

NAZWA RYSUNKU			
RZUT DACHU – STAN ISTNIEJĄCY			
Dat:	04.2017r.	Skala:	1:100
	INWENT.		A/1
Załącznik do projektu z datą wydania i datą projektu. Rysunek nie może być w całości lub w części przekazywany, uzupełniany lub odwołany bez zgody firmy projektowej.			