




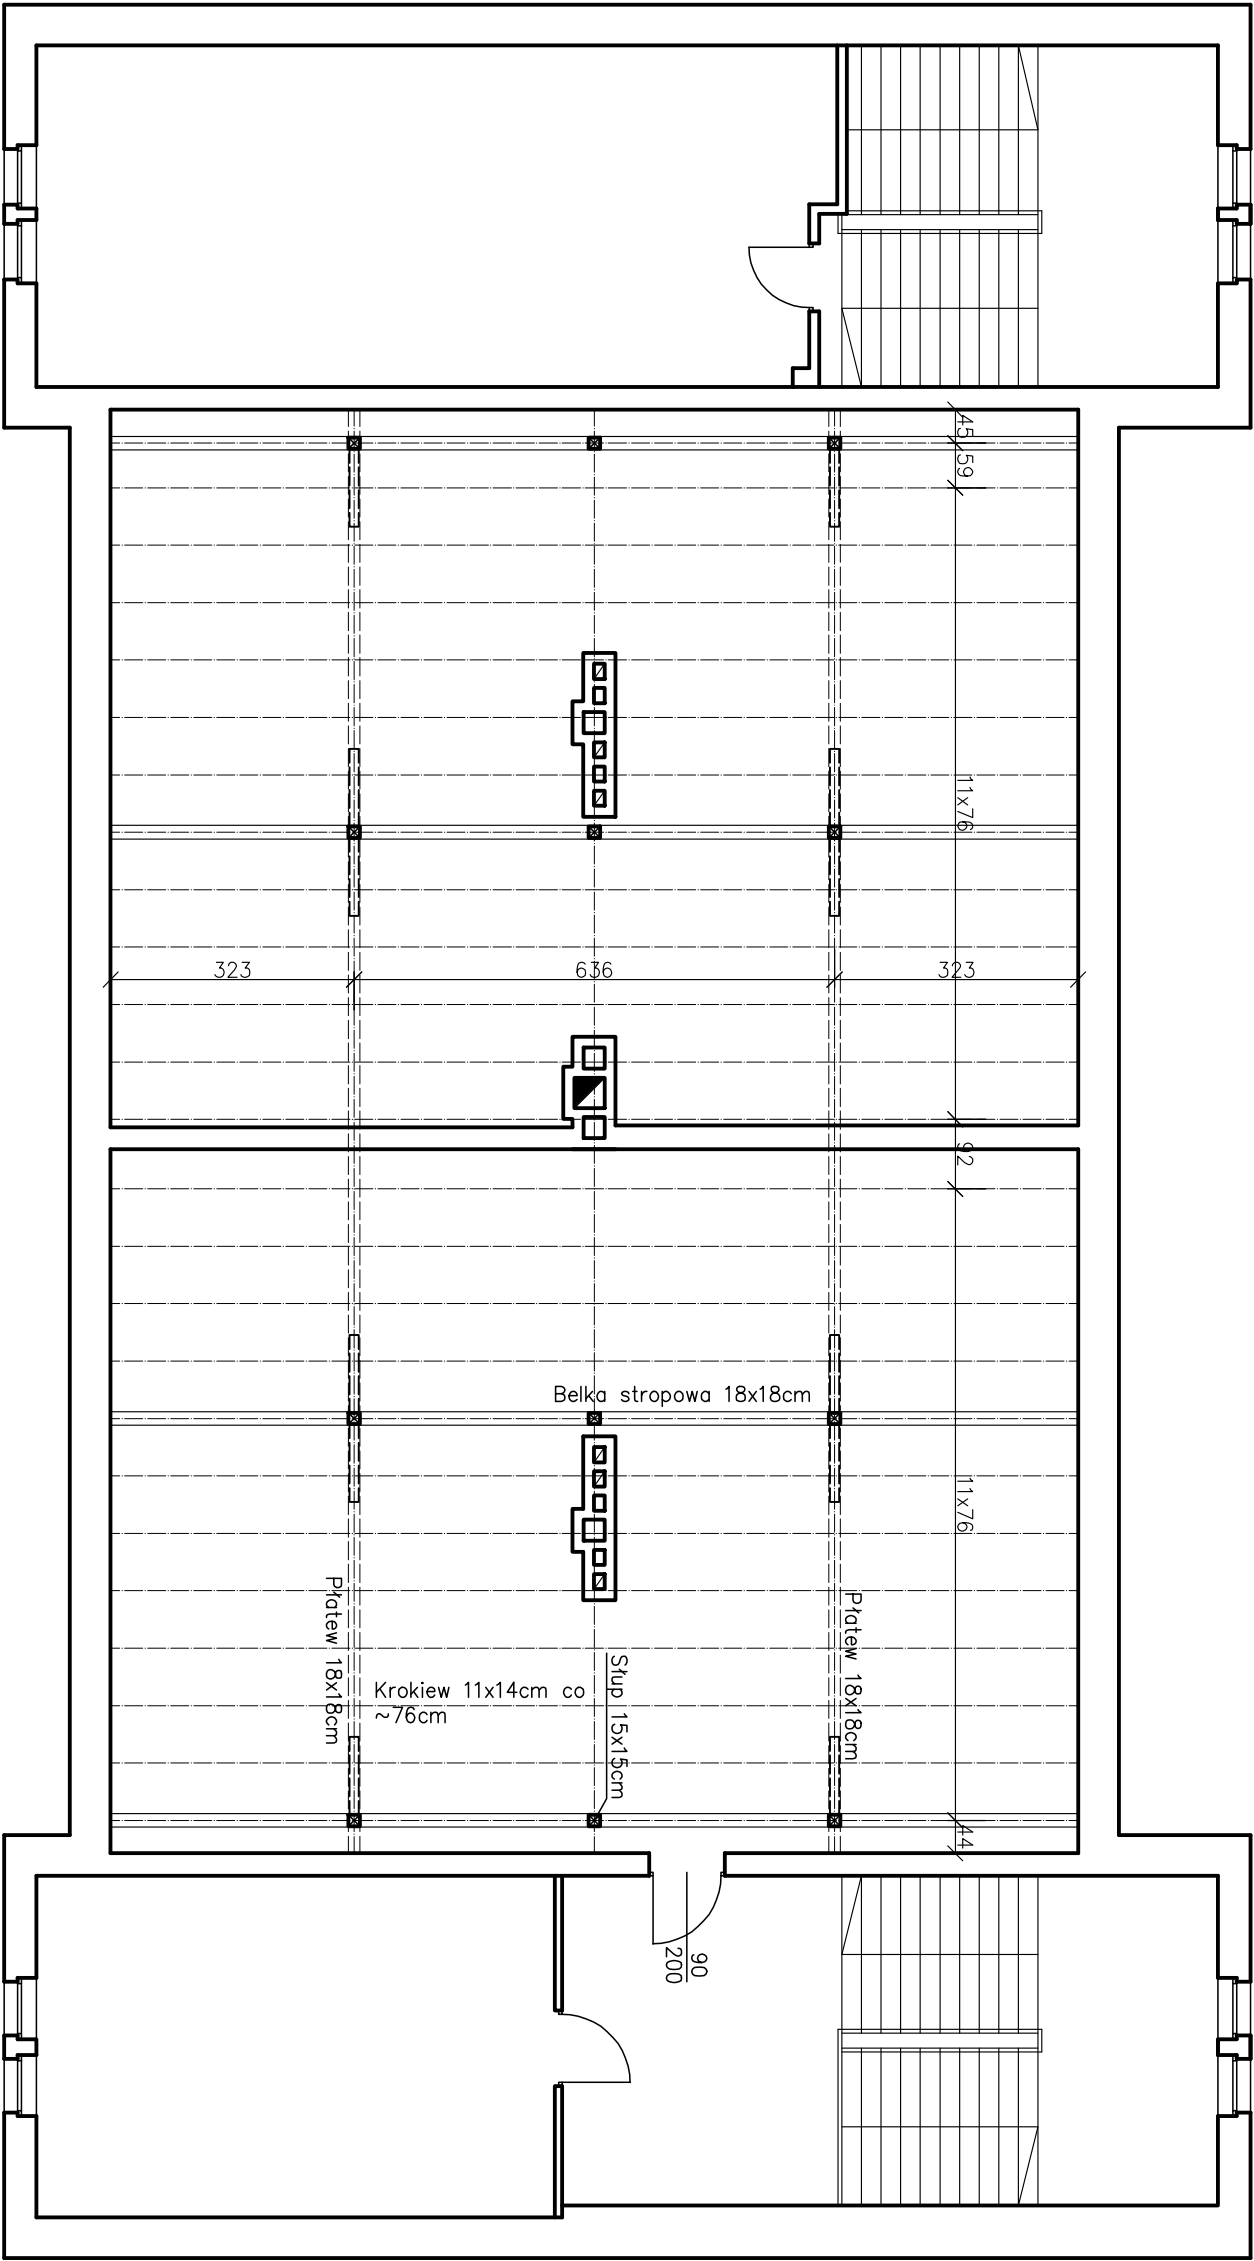

ZAKŁAD GOSPODARKI MIESZKANIOWEJ Sp. z o.o.
ul. Gen. Karola Świerczewskiego 46, 58-370 Boguszków-Gorce
tel 74/ 844-94-11, 74/844-94-12, fax 74/ 844-94-69

Nazwa zadania:	Remont dachu w budynku Publicznej Szkoły Podstawowej nr 6 przy ul. M. Kopernika 7 w Boguszkowie-Gorzech wraz z montażem okien połaciowych, przemalowaniem kominiów ponad dachem, wyniesienie obróbki blacharskiej, rynnien i rur spustowych.		
Inwestor:	Gmina Miasto Boguszków-Gorce Pl. Odrodzenia 1 58-370 Boguszków-Gorce		

BRANŻA: ARCHITEKTONICZNA			
WYKONAŁ:	mgr inż. Tomasz Urbanowicz		
PROJEKTAŃ:	mgr inż. arch. Janusz Kowalczyk	57/Ww/72	

NAZWA RYSUNKU			
RZUT WIĘZBY DACHOWEJ – STAN ISTNIEJĄCY			
Data:	04.2017r.	Skala:	1:100
Stadium:	INWENT	Nr rysunku:	A/2

Załącznik do umowy wykonania projektu architektonicznego. Rysunek niniejszy nie może być w całości lub w części przekazywany, kopiowany lub drukowany bez zgody autora projektu.