


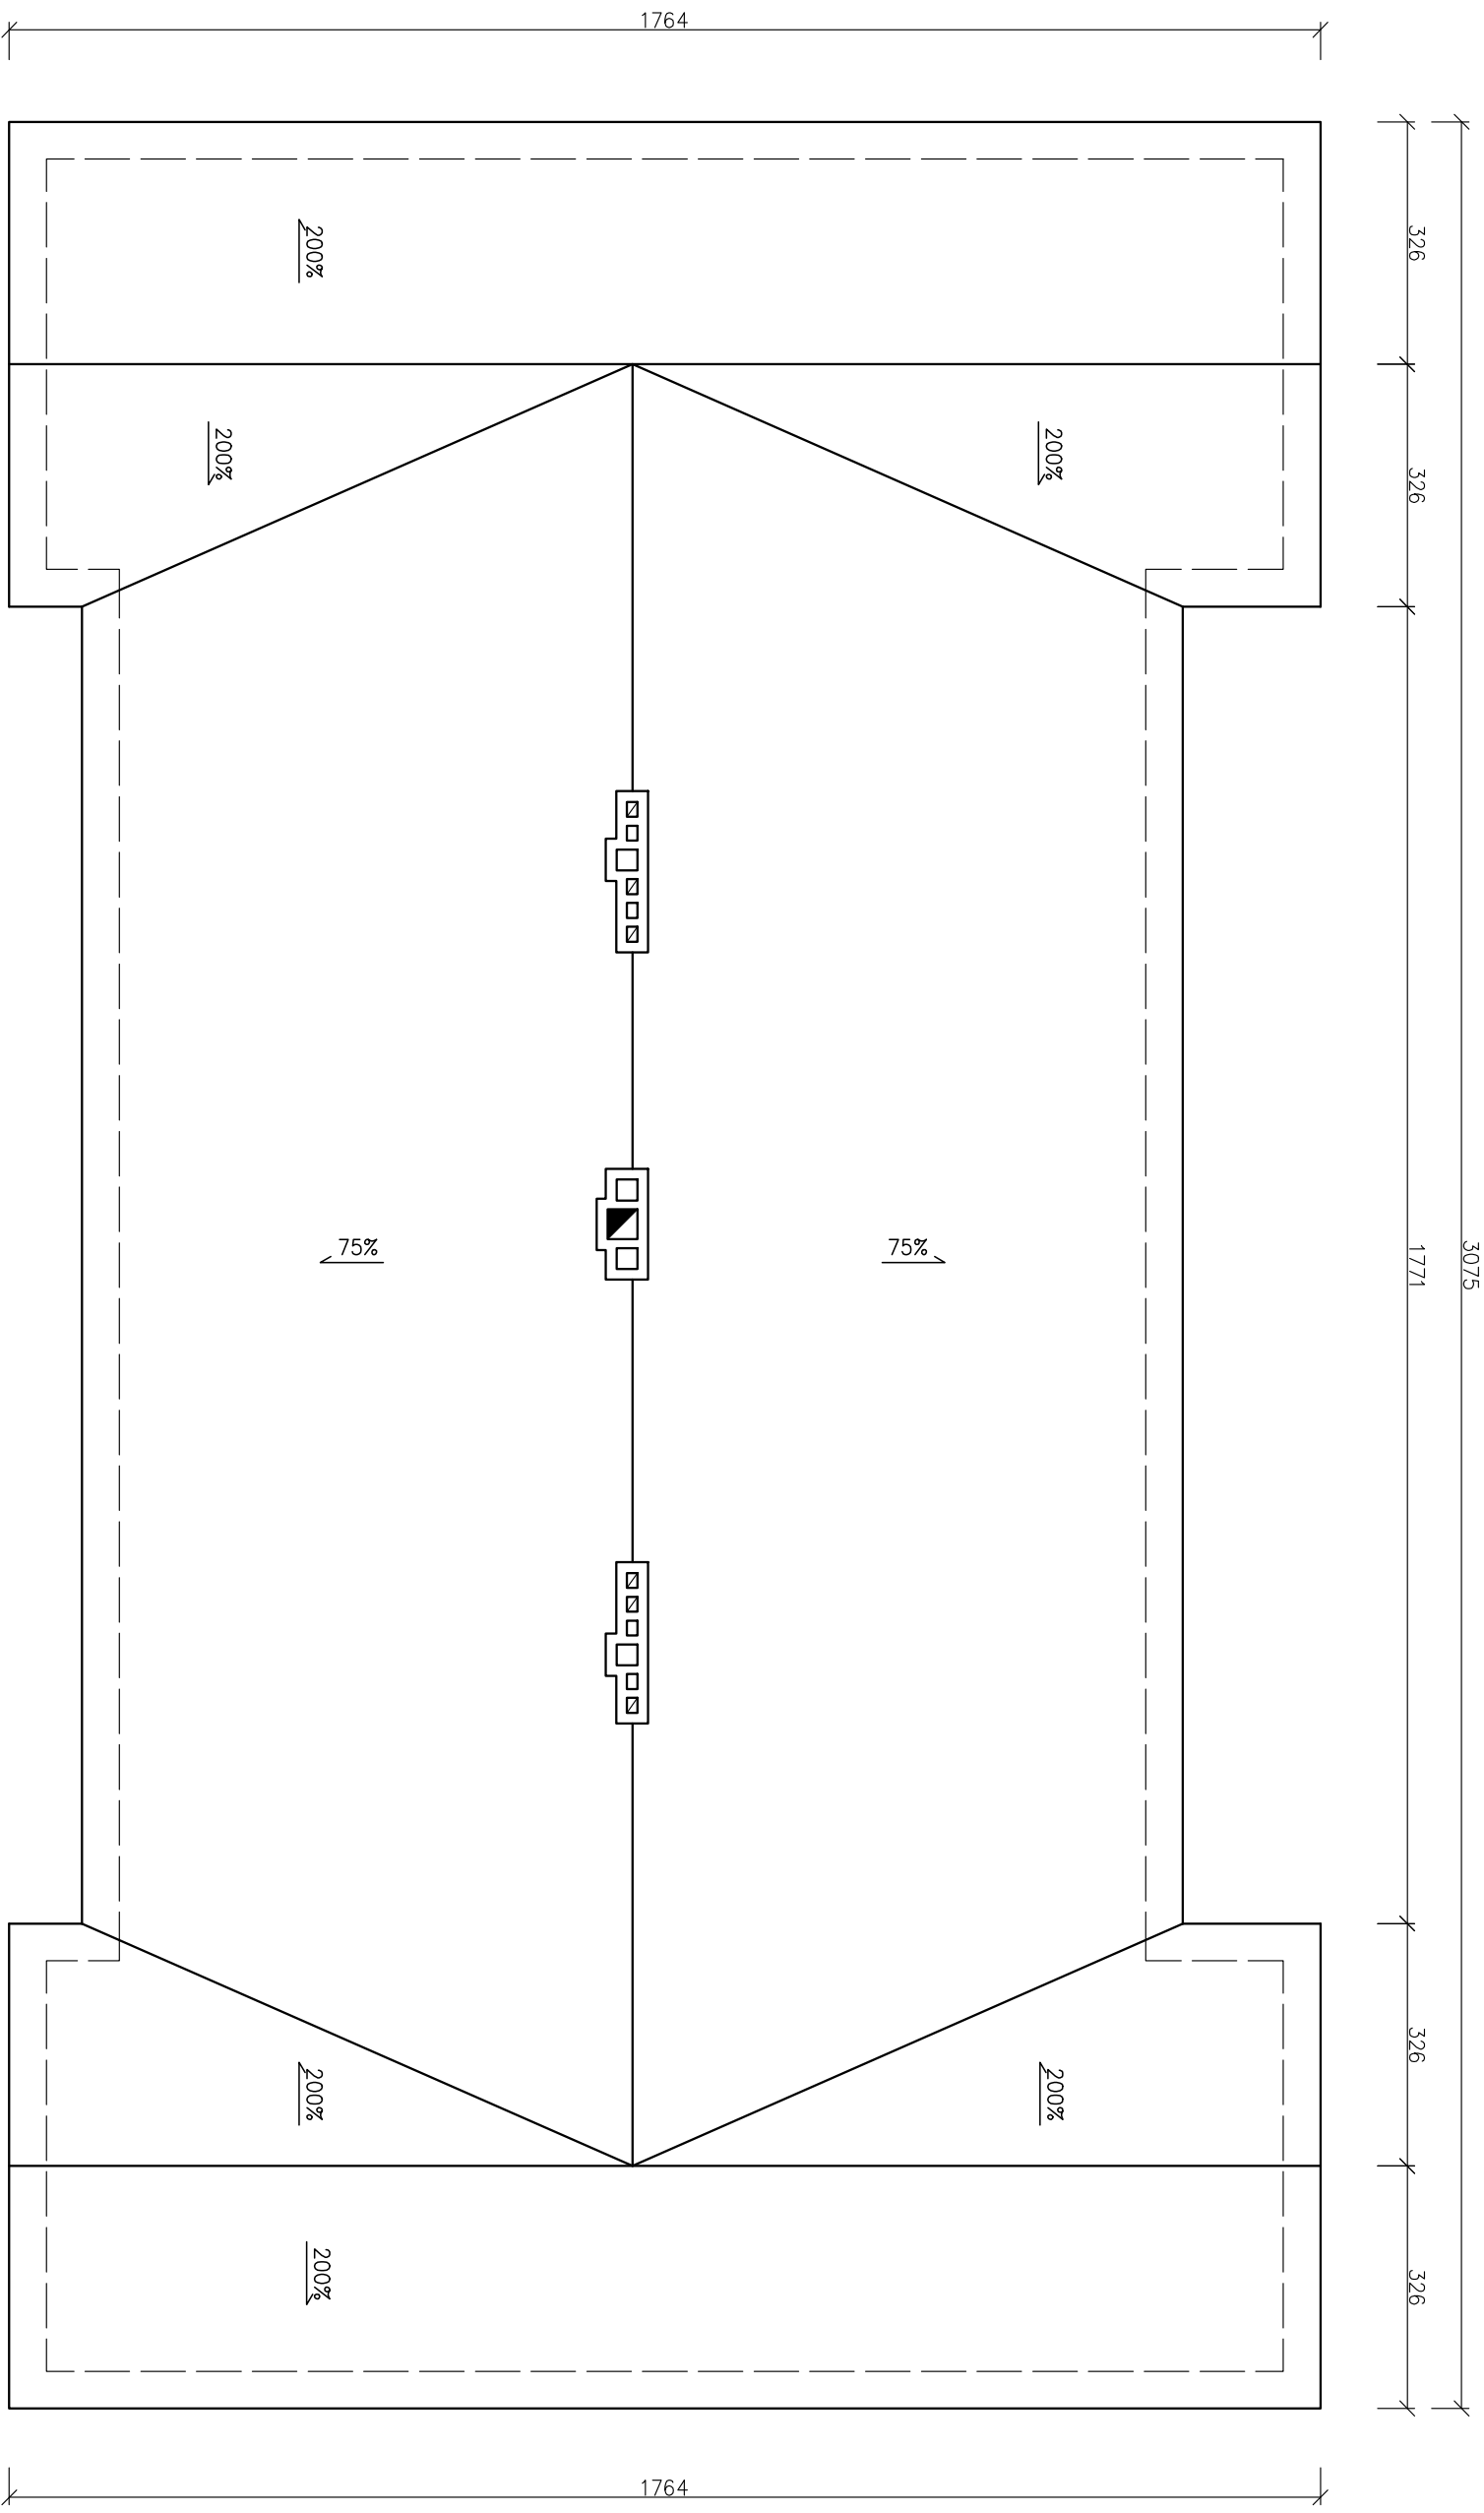

	
ZAKŁAD GOSPODARKI MIESZKANIOWEJ Sp. z o.o. ul. Gen. Karola Świerczewskiego 46, 58-370 Boguszków-Gorce tel. 74/ 844-94-11, 74/84-94-12, fax 74/ 844-94-69	
Nazwa zadania:	Remont dachu w budynku Publicznej Szkoły Podstawowej nr 6 przy ul. M. Kopernika 7 w Boguszkowie-Gorcach wraz z montażem okien opalizujących, przetransportowaniem kominiów ponad dachem, wyniesienie odpadów blacharskich, grysów i tor spawalniczych.
Inwestor:	Gmina Miasto Boguszków-Gorce Pl. Odrodzenia I 58-370 Boguszków-Gorce

BRANŻA: ARCHITEKTONICZNA		
WYKONAŁ:	mgr inż. Tomasz Urbanowicz	
PROJEKTAŃCI:	mgr inż. arch. Józef Kowalczyk	57/Ww/72

MAZMA RYSUNKU		
RZUT WIĘZBY DACHOWEJ – STAN PROJEKTOWANY		
Data:	Stadium:	Skala:
04.2017r.	PW	1:100
		Nr rysunku:
		A/4

Zastrzeżenie: prawo wynikające z Ustawy o prawie autorskim, rysunek niniejszy nie może być w całości lub w części przerysowany, uzupełniany lub odtwarzany komunikatami, bez pisemnej zgody firmy projektowej.