


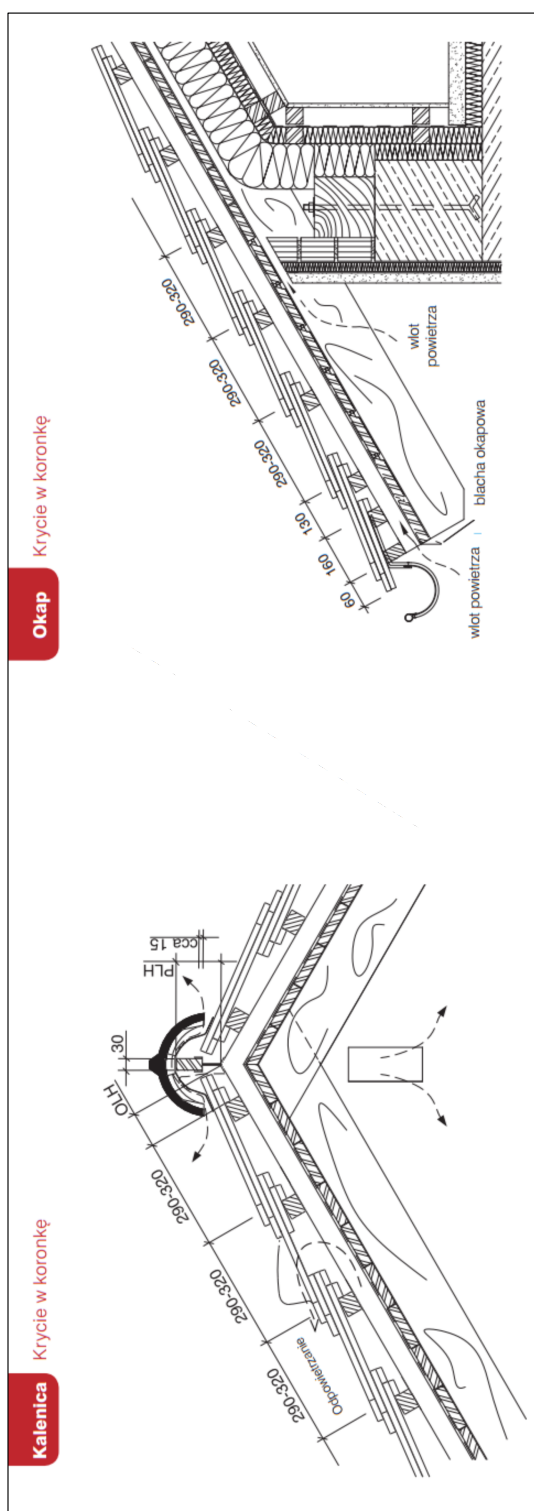

ZAKŁAD GOSPODARKI MIESZKANIOWEJ Sp. z o.o.

ul. Gen. Karola Świerczewskiego 46, 58-370 Boguszów-Gorce
tel. 74/ 844-94-11, 74/844-94-12, fax 74/ 844-94-69

Nazwa zadania:	Remont dachu w budynku Publicznej Szkoły Podstawowej nr 6 przy ul. M. Kopernika 7 w Boguszowie-Gorcach wraz z montażem okien połaciowych, przemurowaniem kominów ponad dachem, wymianą obróbek blacharskich, rynien i rur spustowych. działka nr 330, obręb 7 Kuźnice Świdnickie		
Inwestor:	Gmina Miasto Boguszów-Gorce Pl. Odrodzenia 1 58-370 Boguszów-Gorce		

BRANŻA: ARCHITEKTONICZNA			
WYKONAŁ:	mgr inż. Tomasz Urbanowicz		
PROJEKTANT:	mgr inż. arch. Janusz Kowalczyk	57/Ww/72	

NAZWA RYSUNKU			
SZCZEGÓŁY WIĘŻBY DACHOWEJ			
Data:	Stadium:	Skala:	Nr rysunku:
04.2017r.	PW	1:100	A/7

Zastrzega się wszelkie prawa wynikające z Ustawy o prawie autorskim. Rysunek niniejszy nie może być w całości lub w części przerysowany, uzupełniany lub odstępiony komunikulek, bez pisemnej zgody firmy projektowej