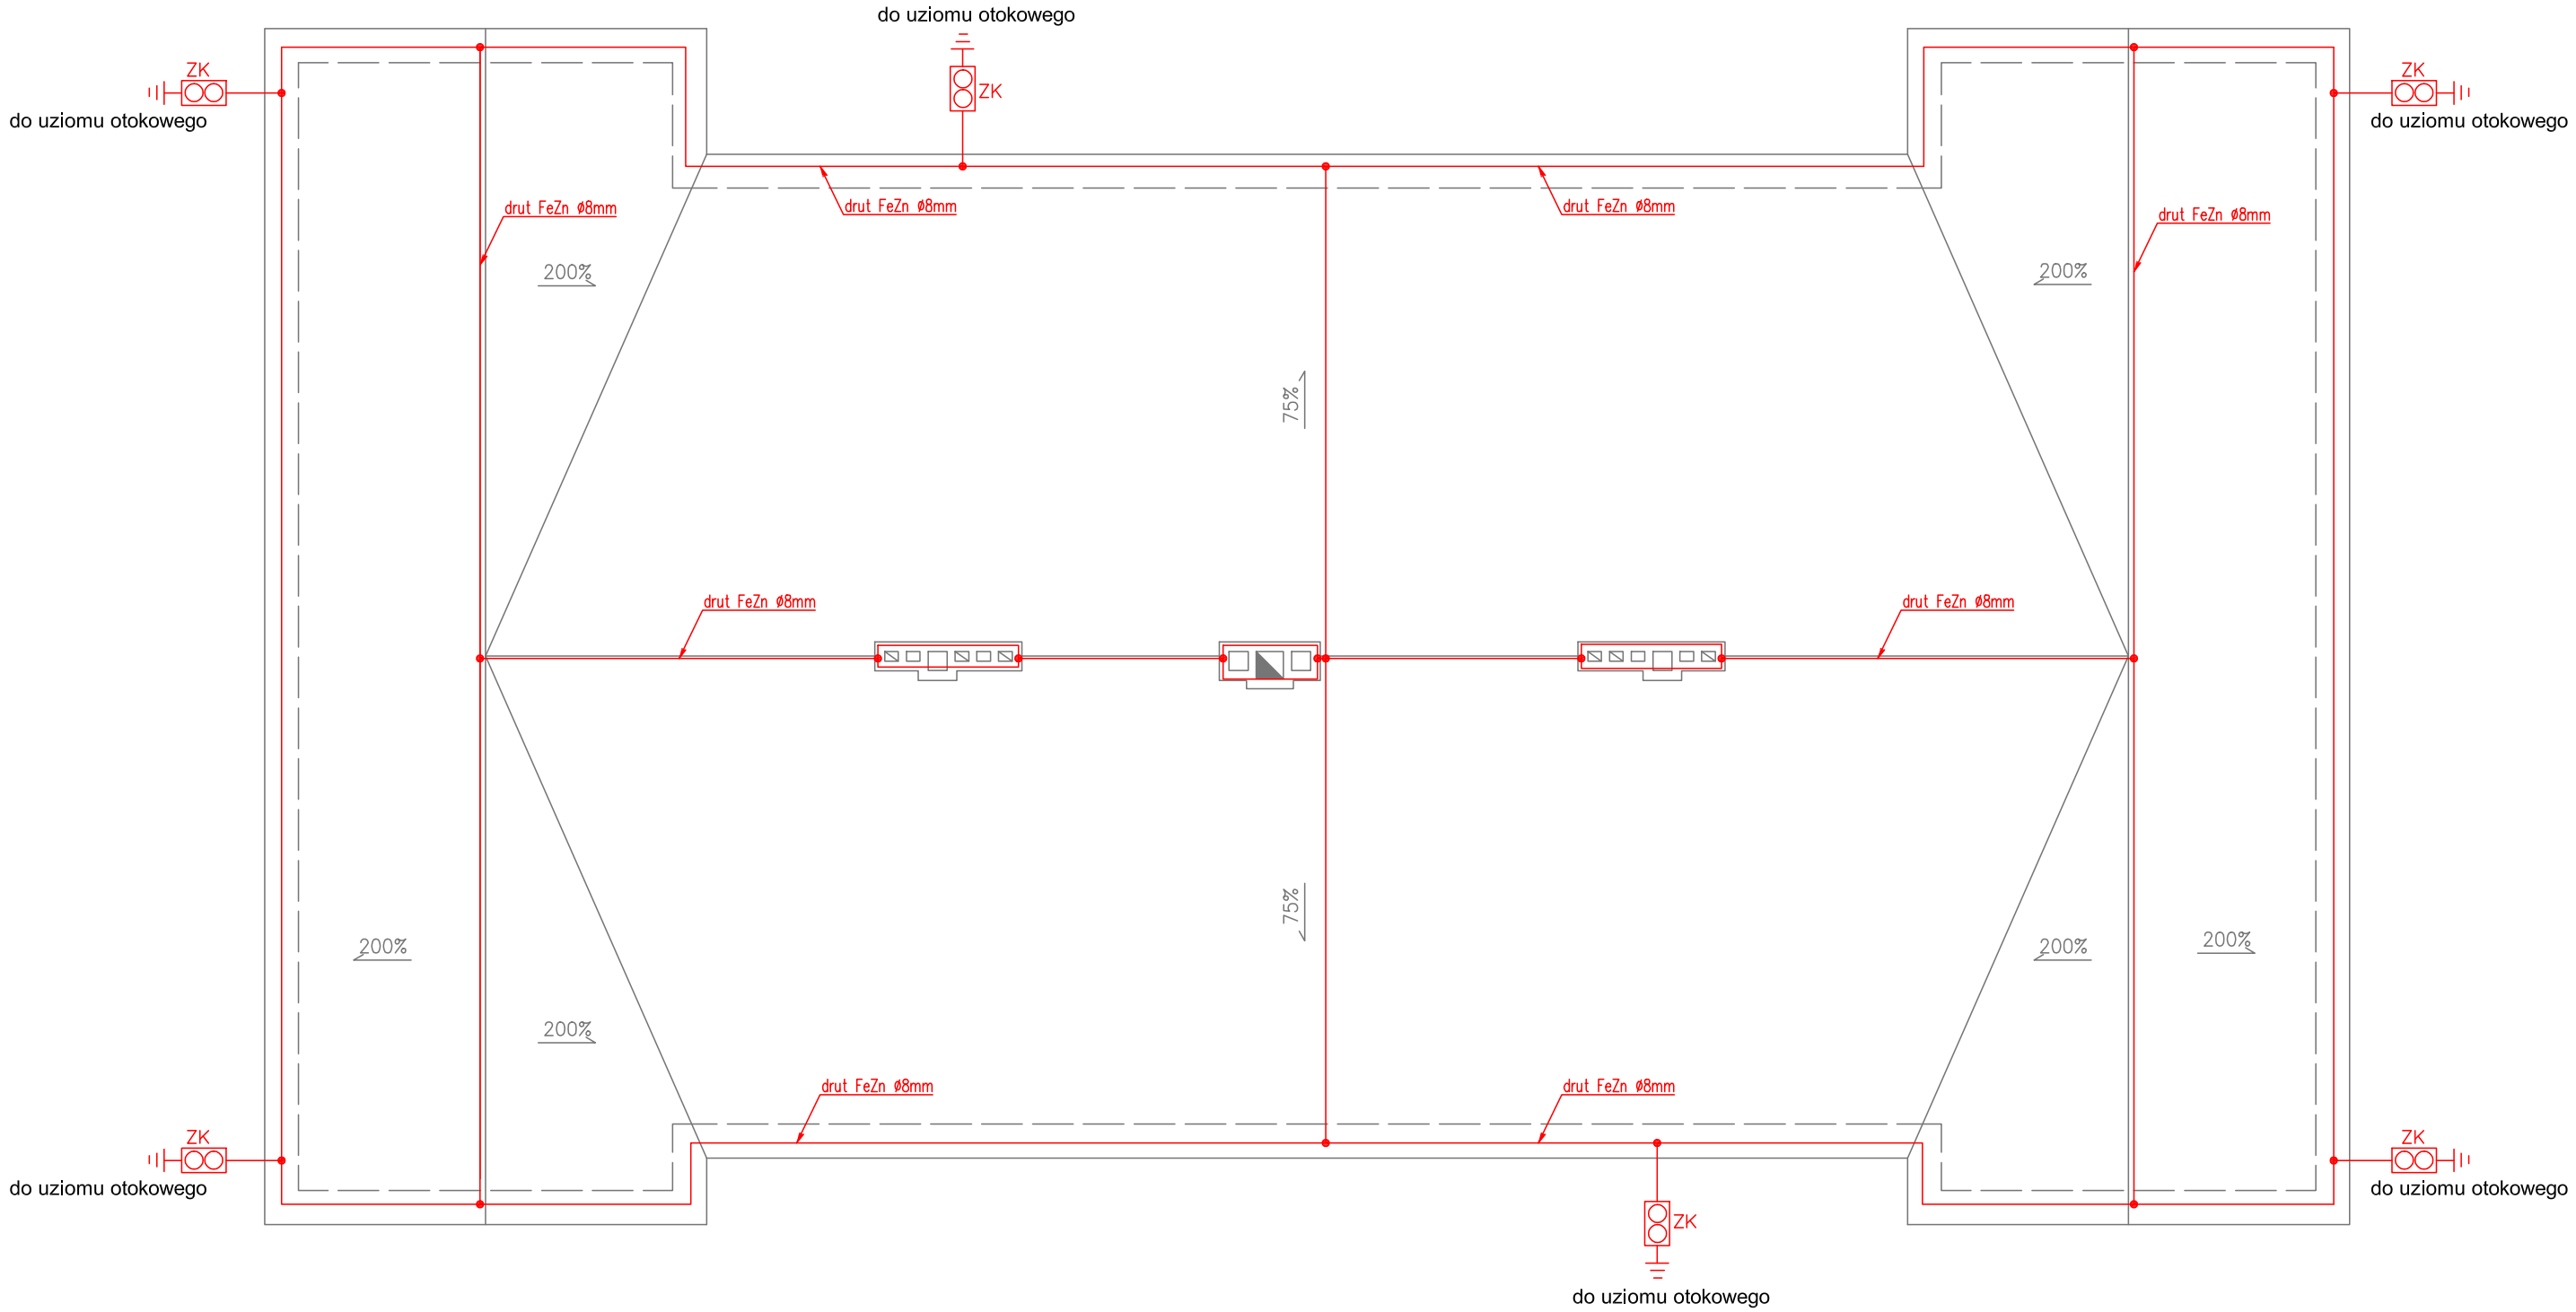

ZK - Złącze kontrolne

- Drut FeZn Ø8mm

- Połączenie śrubowe

ZAKŁAD GOSPODARKI MIESZKANIOWEJ Sp. z o.o.
ul. Gen. Karola Świerczewskiego 46, 58-370 Boguszów-Gorce
tel. 74/ 844-94-11, 74/844-94-12, fax 74/ 844-94-69

Nazwa zadania:	Remont dachu w budynku Publicznej Szkoły Podstawowej nr 6 przy ul. M. Kopernika 7 w Boguszowie–Gorcach wraz z montażem okien połaciowych, przemurowaniem kominów ponad dachem, wymianą obróbek blacharskich, rynien i rur spustowych. działka nr 330, obręb 7 Kuźnice Świdnickie
Inwestor:	Gmina Miasto Boguszów–Gorce Pl. Odrodzenia 1 58–370 Boguszów–Gorce

BRANŻA: INSTALACJE ELEKTRYCZNE

PROJEKTANT:	mgr inż. Krzysztof Leszczyński	198/DOŚ/15	

NAZWA RYSUNKU

RZUT WIĘŹBY DACHOWEJ – PLAN INSTALACJI ODGROMOWEJ I UZIEMIENIA

Data:	Stadium:	Skala:	Nr rysunku:
04.2017r.	PW	1:100	E/1

Zastrzega się wszelkie prawa wynikające z Ustawy o prawie autorskim. Rysunek niniejszy nie może być w całości lub w części przerysowany, uzupełniony lub odstąpiony komukolwiek, bez pisemnej zgody firmy projektowej