RZUT PIWNICY

Regulator różnicy ciśnienia i przepływu
Zaw.Reg.
Średnica dn 15 n 90 Nastawa

Zawór odcinający przelotowy z nastawą wstępną, z zaworami pomiarowymi
Zaw.Pom.
Średnica dn 25 n 3.75 Nastawa

Główne przewody poziome w piwnicy (leżaki) wykonane z rur stalowych prowadzić pod stropem pomieszczeń piwnicy. Przewody piony oraz gałązki do grzejników wykonane z rur miedzianych, prowadzenie po ścianach oraz w bruzdach ściennych.

LEGENDA:

– INSTALACJA C.O. PROJEKTOWANA

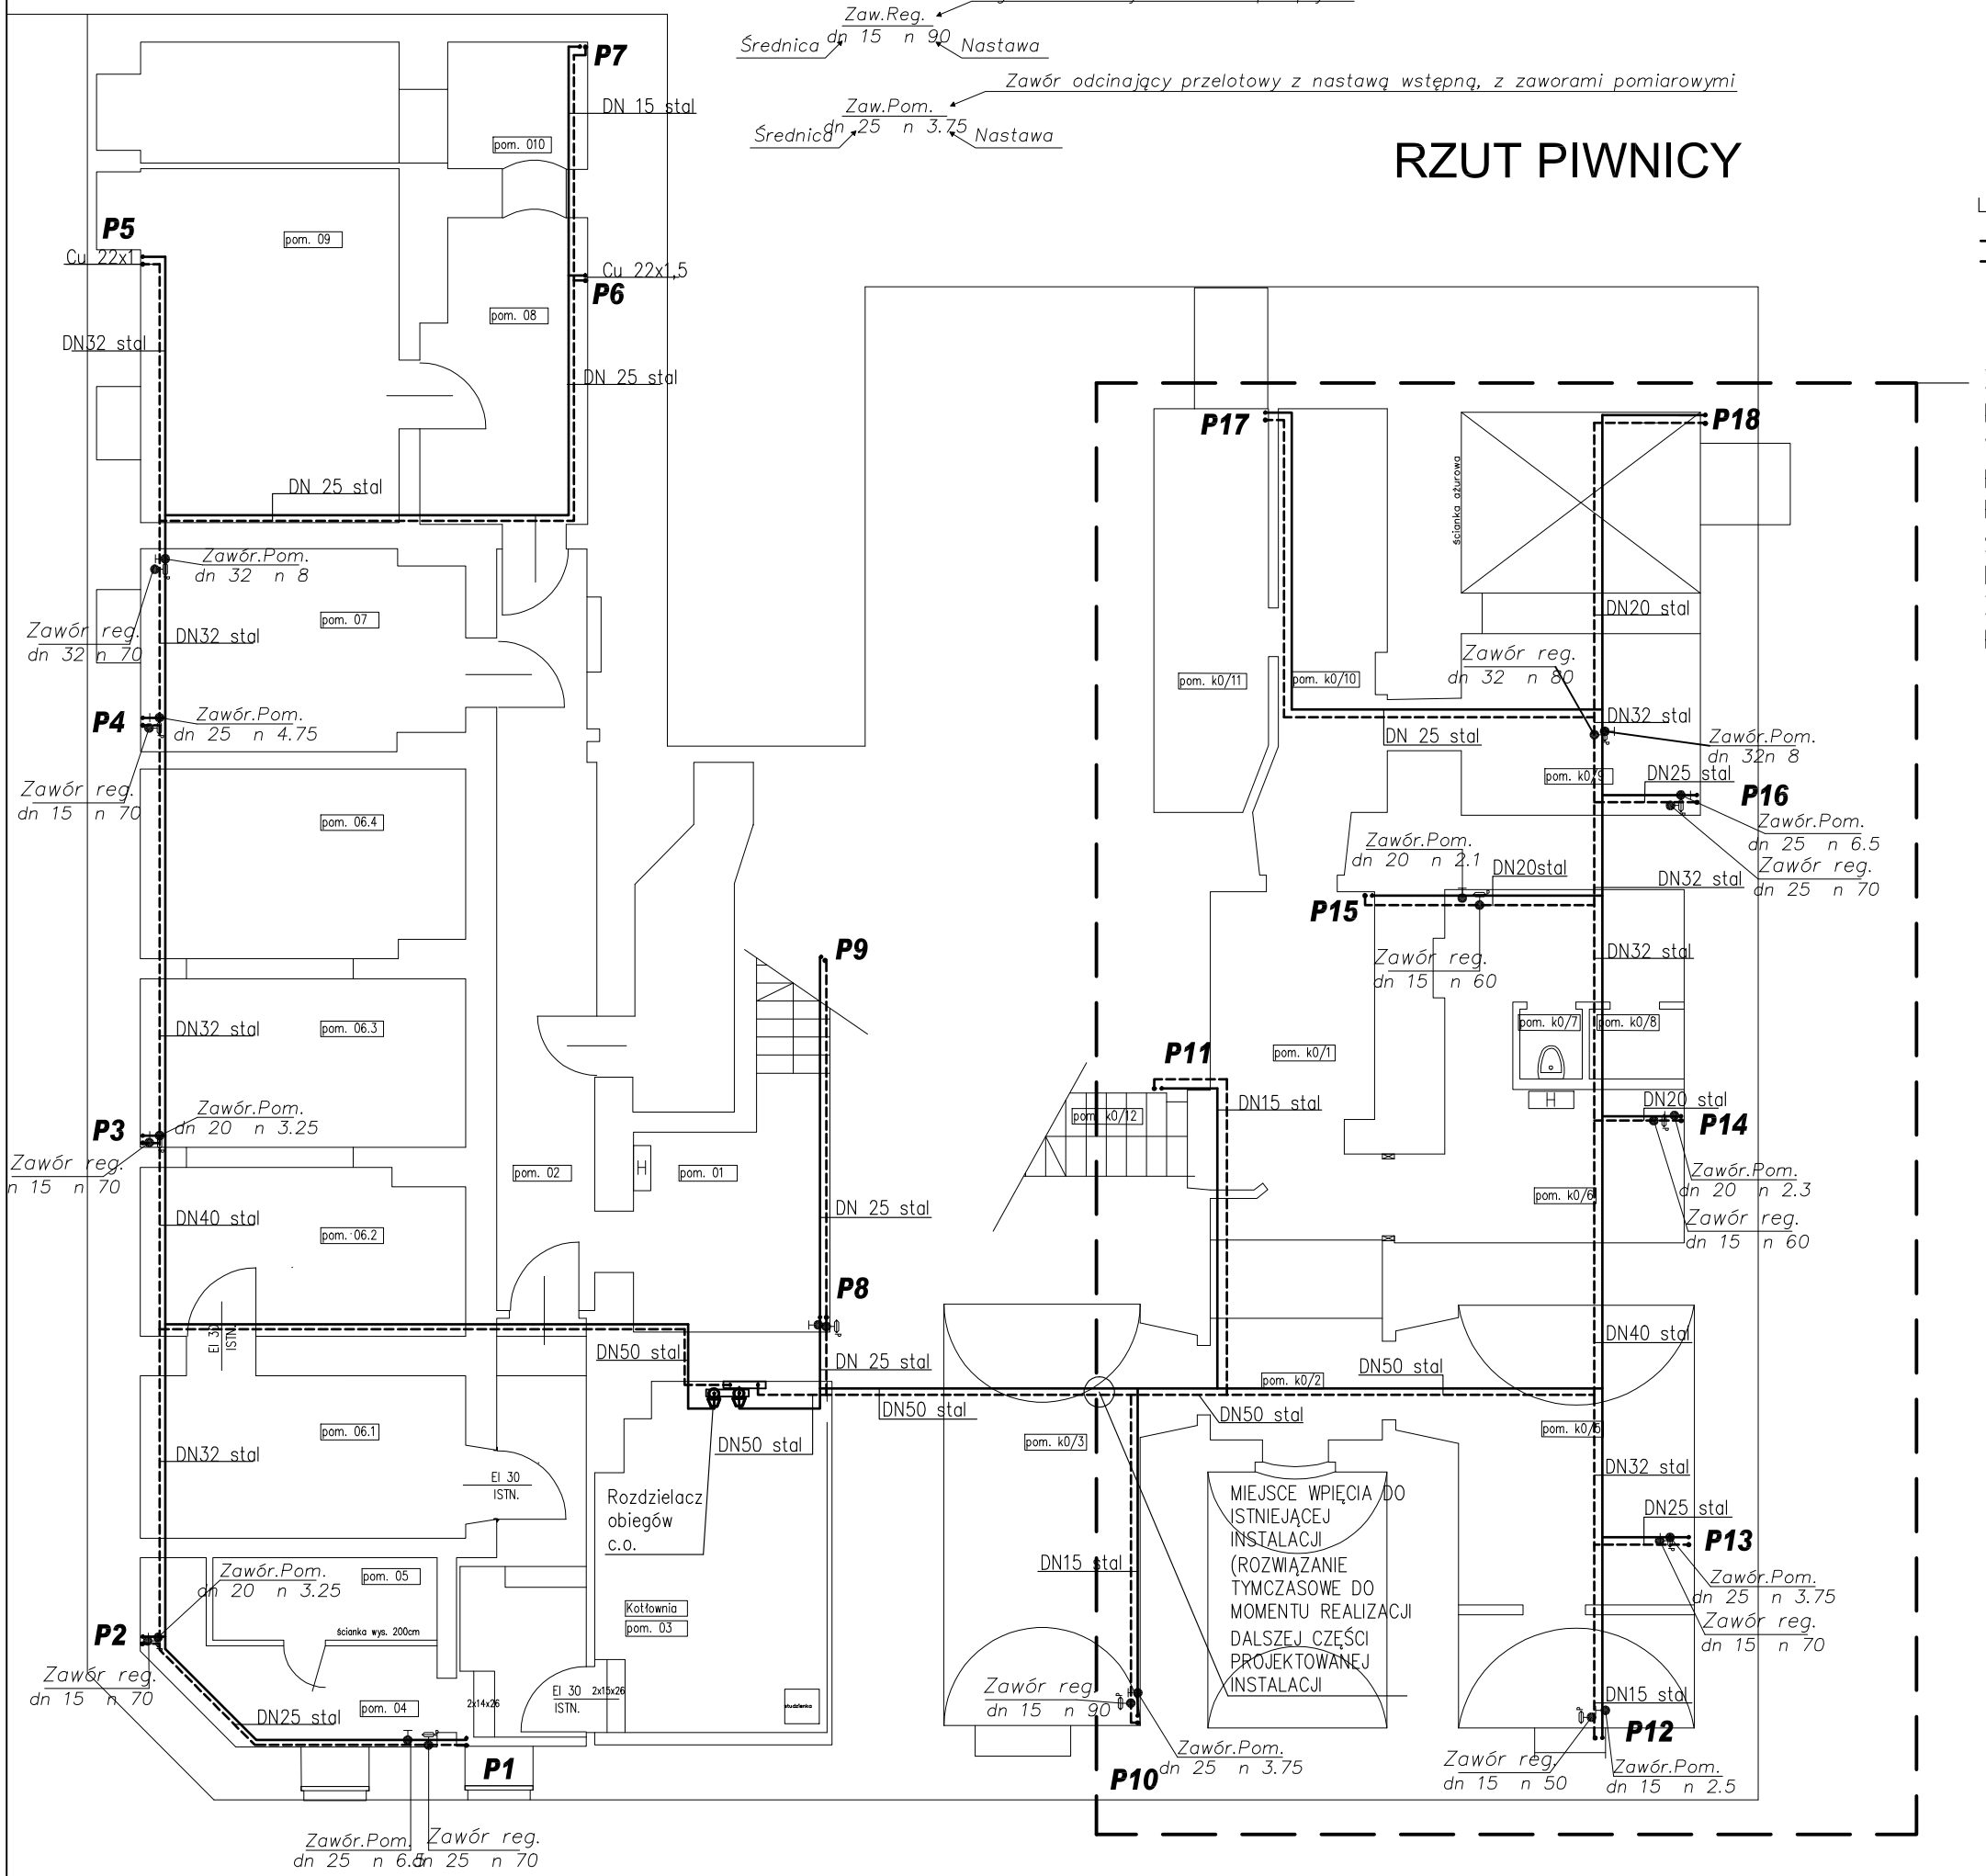

ZAKRES PROJEKTU KTÓRY NALEŻY WYKONAĆ PRZED REMONTEM POMIESZCZENIA SALI ŚLUBÓW(LEŻAKI INSTALACJI C.O. WRAZ Z ZAWORAMI PODPIONOWYMI).

ZAKŁAD GOSPODARKI MIESZKANIOWEJ Sp. z o.o.
ul. Gen. Karola Świerczewskiego 46, 58-370 Boguszów-Gorce
tel. 74/ 844-94-11, 74/844-94-12, fax 74/ 844-94-69

Temat:	Remont instalacji c.o., kotłowni gazowej wraz z dociepleniem stropu pod poddaszem nieogrzewanym w budynku Ratusza Miejskiego Gminy Boguszów–Gorce zlokalizowanego przy Placu Odrodzenia 1		
Inwestor:	Gmina Boguszów–Gorce Plac Odrodzenia 1, 58–370 Boguszów–Gorce		
BRANŻA: INSTALACJE SANITARNE			
Projektant:	mgr inż. Ewa Agata Nowak	Upr.: 135/02/DUW	Podpis:
Sprawdzający:	mgr inż. Jerzy Kaszubski	Upr.: UAN.VI–f/3/5/89	Podpis:
Asystent:			
NAZWA RYSUNKU			
RZUT PARTERU – INSTALACJA C.O.			
Data: 10.2016r.	Stadium: PW	Skala: 1:100	Nr rysunku: 1/IS

Zastrzega się wszelkie prawa wynikające z Ustawy o prawie autorskim. Rysunek niniejszy nie może być w całości lub w części przerysowany, uzupełniony lub odstąpiony komukolwiek, bez pisemnej zgody firmy projektowej