


RZUT PARTERU

LEGENDA:

----- - INSTALACJA C.O. PROJEKTOWANA

Główne przewody poziome w piwnicy (leżaki) wykonane z rur stalowych prowadzić pod stropem pomieszczeń piwnicy. Przewody piony oraz gątakki do grzejników wykonane z rur miedzianych, prowadzenie po ścianach oraz w bruzdach ściennych.

ZAKRES PROJEKTU KTÓRY NALEŻY WYKONAĆ PRZED REMONTEM POMIESZCZENIA SALI ŚLUBÓW. NALEŻY WYKONAĆ PIONY OD P10-P11 WRAZ Z GAŁĄZKAMI DO GRZEJNIKÓW ORAZ GRZEJNIKAMI. PROJEKTOWANĄ INSTALACJĘ NALEŻY WPIĄĆ DO ISTNIEJĄCEJ INSTALACJI NA POZIOMIE 1 PIĘTRA PRZY PODŁODŻE. POŁĄCZENIE WYKONAĆ ZA POMOCĄ ŚRUBUNKÓW.

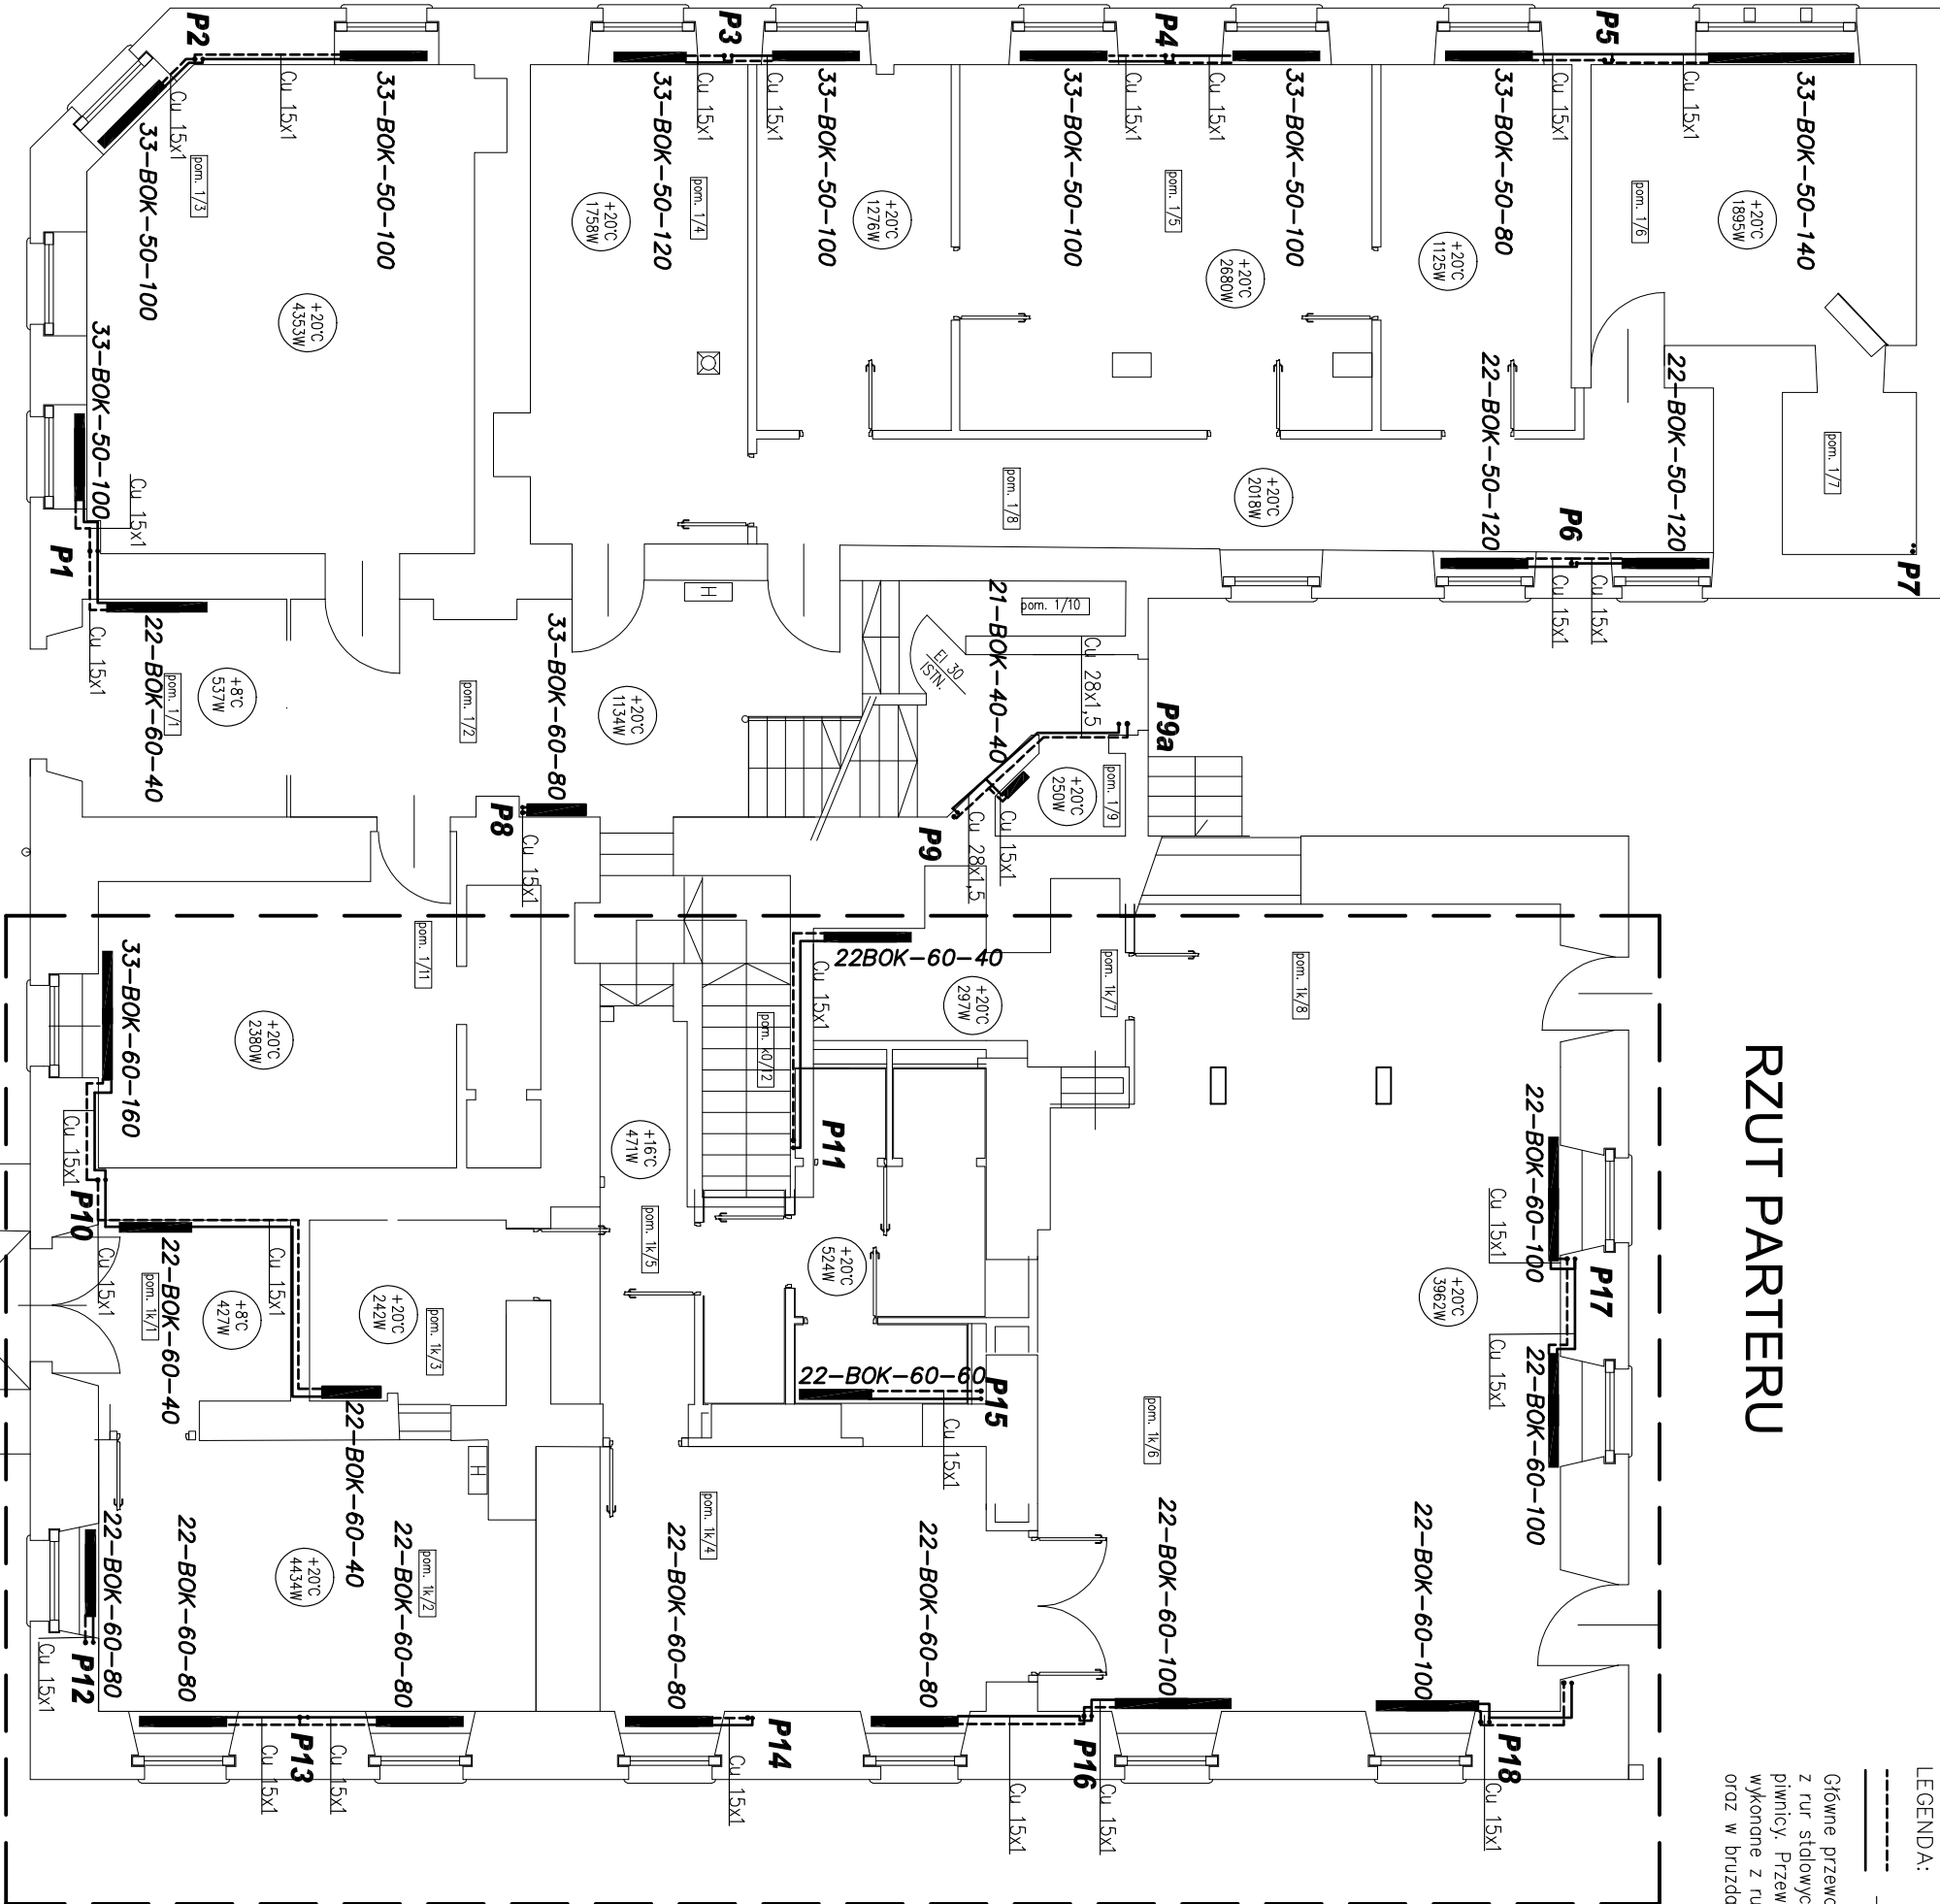

 ZAKŁAD GOSPODARKI MIESZKANIOWEJ Sp. z o.o. ul. Gen. Karola Świerczewskiego 46, 58-370 Boguszów-Gorce tel. 74/ 844-94-11, 74/844-94-12, fax 74/ 844-94-69			
Temat: Remont instalacji c.o., kotłowni gazowej wraz z dociepleniem stropu pod poddaszem nieogrzewanym w budynku Retusa Miejskiego Gminy Boguszów-Gorce zlokalizowanego przy Placu Odrodzenia 1			
Inwestor: Gmina Boguszów-Gorce Plac Odrodzenia 1, 58-370 Boguszów-Gorce			
BRANŻA: INSTALACJE SANITARNE			
Projektant:	mgr inż. Ewa Agata Nowok	Upr.:	135/02/DUW
Sprowadzający:	mgr inż. Jerzy Kaszubski	Upr.:	UAN.VI-f/3/5/89
Asystent:			
NAZWA RYSUNKU			
RZUT PARTERU – INSTALACJA C.O.			
Data:	10.2016r.	Skala:	1:100
Stożurn:	PW	Nr rysunku:	2/15
Zastrzegamy sobie wszelkie prawa autorskie. Rysunek niniejszy nie może być w całości lub w części przepisywany, kopiowany, drukowany, rozpowszechniany, bez pisemnej zgody firmy projektowej.			