


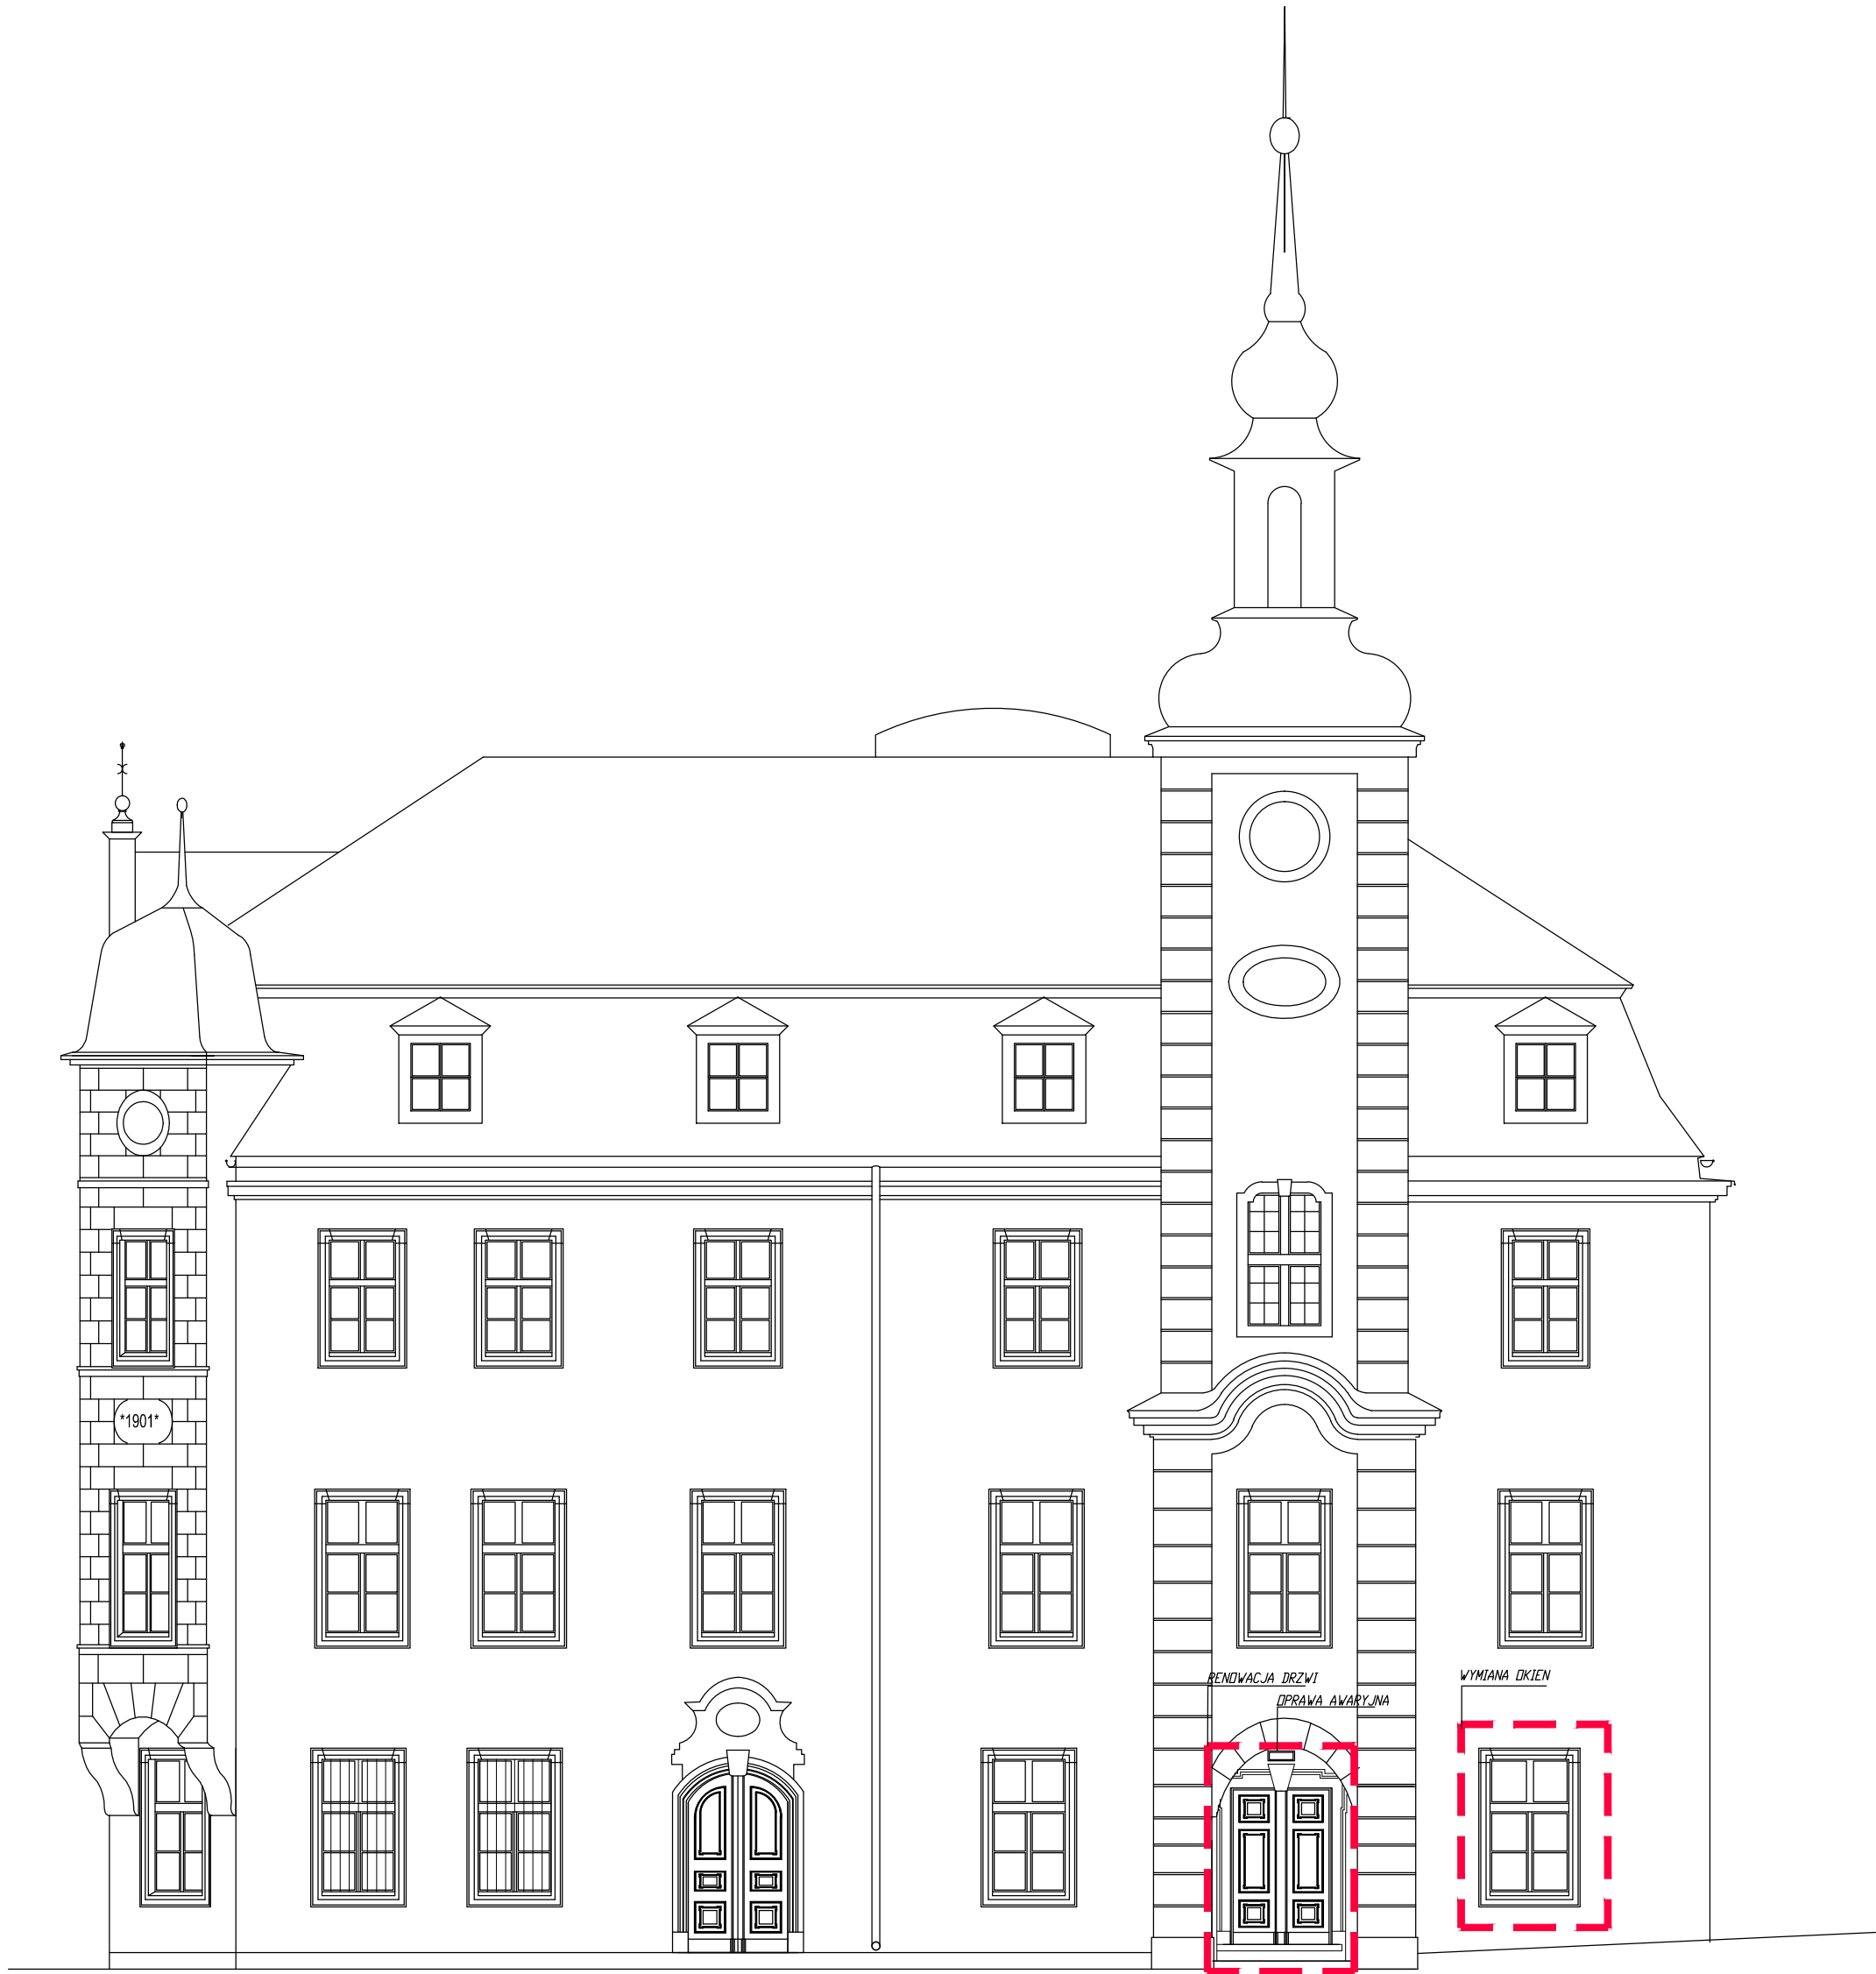

UWAGI OGÓLNE

- PROJEKT JEST CHRONIONY PRAWEM AUTORSKIM (DZ. U. 94.24.83 Z DNIA 04.02.94). WSZYSTKIE INFORMACJE ZAWARTE W PROJEKCIE STANOWIĄ WŁASNOŚĆ FIRMY 'ASPA PRACOWNIA ARCHITEKTONICZNA' I NIE WOLNO ICH UŻYĆ PONOWNIE, KOPIOWAĆ I REPRODUKOWAĆ BEZ JEJ PISEMNEJ ZGODY
- ZE WZGLĘDU NA CHARAKTER OBIEKTU WSZYSTKIE WYMIARY I RZĘDNE WYKONAWCA JEST ZOBOWIĄZANY DO SPRAWDZENIA NA BUDOWIE, A ZAISTNIAŁE NIEZGODNOŚCI POMIĘDZY PROJEKTEM ARCHITEKTONICZNO – BUDOWLANYM I POZOSTAŁYMI OPRACOWANIAMİ BRANŻOWYMI A STANEM ISTNIEJĄCYM NALEŻY WYJAŚNIĆ I UZGODNIĆ Z GŁÓWNYM PROJEKTANTEM.
- ZAKRES WYKONANIA I OBOWIĄZKI PRZY ROBOTACH BUDOWLANYCH – ZGODNIE ZE SZTUKĄ BUDOWLANĄ (WARUNKI TECHNICZNE WYKONANIA I ODBIORU ROBÓT BUDOWLANO-MONTAŻOWYCH).
- WYKONAWCA JEST ZOBOWIĄZANY DO ZORGANIZOWANIA PLACU BUDOWY W SPOSÓB SPEŁNIAJACY WSZYSTKIE WARUNKI BHP, SANEPID I PPOŻ. WSZYSTCY PRACOWNICY POWINNI ZOSTAĆ PRZESZKOLENI W ZAKRESIE BHP I PRZEPISÓW PPOŻ.
- WSZYSTKIE ROZWIĄZANIA TECHNOLOGICZNE I MATERIAŁOWE WINNY POSIADAĆ ODPWIEDNIE CERTYFIKATY I ATESTY ORAZ POWINNY BYĆ WYKONYWANE ŚCIŚLE WG INSTRUKCJI PRODUCENTA.
- WSZYSTKIE ROZWIĄZANIA SYSTEMOWE POWINNY ZOSTAĆ WYKONANE ŚCIŚLE WEDŁUG ZALECEŃ I INSTRUKCJI PRODUCENTA.
- SZCZEGÓŁOWE ROZMIESZCZENIE WSZYSTKICH WEWNĘTRZNYCH INSTALACJI W BUDYNKU WG PROJEKTÓW BRANŻOWYCH.
- WSZYSTKIE PROJEKTY INSTALACJI, WYPOSAŻENIA ORAZ MONTAŻU URZĄDZEŃ TECHNOLOGICZNYCH NIE OBJĘTE ZAKRESEM PROJEKTU ARCHITEKTONICZNEGO PRZEZ PRACOWNIĘ „ASPA PRACOWNIA ARCHITEKTONICZNA”, WYMAGAJĄ UZGODNIENIA PRZEZ PROJEKTANTÓW LUB JEDNOSTKI PROJEKTOWE– BRANŻOWE ODPOWIEDZIALNE ZA W/W PROJEKTY. W INNYM WYPADKU ASPA PRACOWNIA ARCHITEKTONICZNA NIE PONOSI ODPOWIEDZIALNOŚCI ZA W/W SYSTEMY.

|                                                                                |
|--------------------------------------------------------------------------------|
| OPRACOWANIE JEST KOMPLETNE Z PUNKTU WIDZENIA CELU, KTÓREMU MA SŁUŻYĆ.          |
| WERSJA PAPIEROWA DOKUMENTACJI PROJEKTOWEJ JEST ZGODNA Z WERSJĄ ELEKTRONICZNĄ.  |
| OPRACOWANIE ZOSTAŁO WYKONANE ZA POMOCĄ LICENCJONOWANEGO OPROGRAMOWANIA AUTOCAD |

|                             |
|-----------------------------|
| inwestor:                   |
| Gmina Miasto Boguszów-Gorce |
| pl. Odrodzenia 1            |
| 58–370 Boguszów-Gorce       |

|                                 |
|---------------------------------|
| projektant:                     |
| ASPA PRACOWNIA ARCHITEKTONICZNA |
| ul. Kwiatowa 13                 |
| 58–306 Wałbrzych                |



|                                                                                     |              |
|-------------------------------------------------------------------------------------|--------------|
| temat:                                                                              | nr umowy:    |
| Przebudowa pomieszczeń parteru Ratusza na cele administracyjne w Boguszowie-Gorcach | 02/2015      |
| pl. Odrodzenia 1                                                                    | nr projektu: |
| 58–370 Boguszów-Gorce                                                               | 1502         |
| działka nr 353 i 354/1                                                              |              |

|                             |                               |            |
|-----------------------------|-------------------------------|------------|
| architektura i koordynacja: | nr uprawnień:                 | podpis:    |
| projektant:                 | mgr inż. arch. Łukasz Komar   | 09/06/DOIA |
| współpraca:                 | mgr inż. arch. Kinga Boczek   |            |
| sprawdzający:               | mgr inż. arch. Maciej Szarapo | 19/06/DOIA |

|                    |             |                   |
|--------------------|-------------|-------------------|
| stadium:           | branża:     | data:             |
| PROJEKT WYKONAWCZY | ARCHIT      | 26-06-2015        |
| nr tematu          | nr fazy     | faza              |
| 1502               | 01          | PW                |
| nr rysunku:        | branża      | typ rys.          |
|                    | A           | -                 |
|                    | LO          | XX                |
|                    | XXX         |                   |
|                    | zmiana:     | 0                 |
|                    | nr rysunku: | 1502-PW-A-402-USC |
|                    | nr planu:   |                   |