
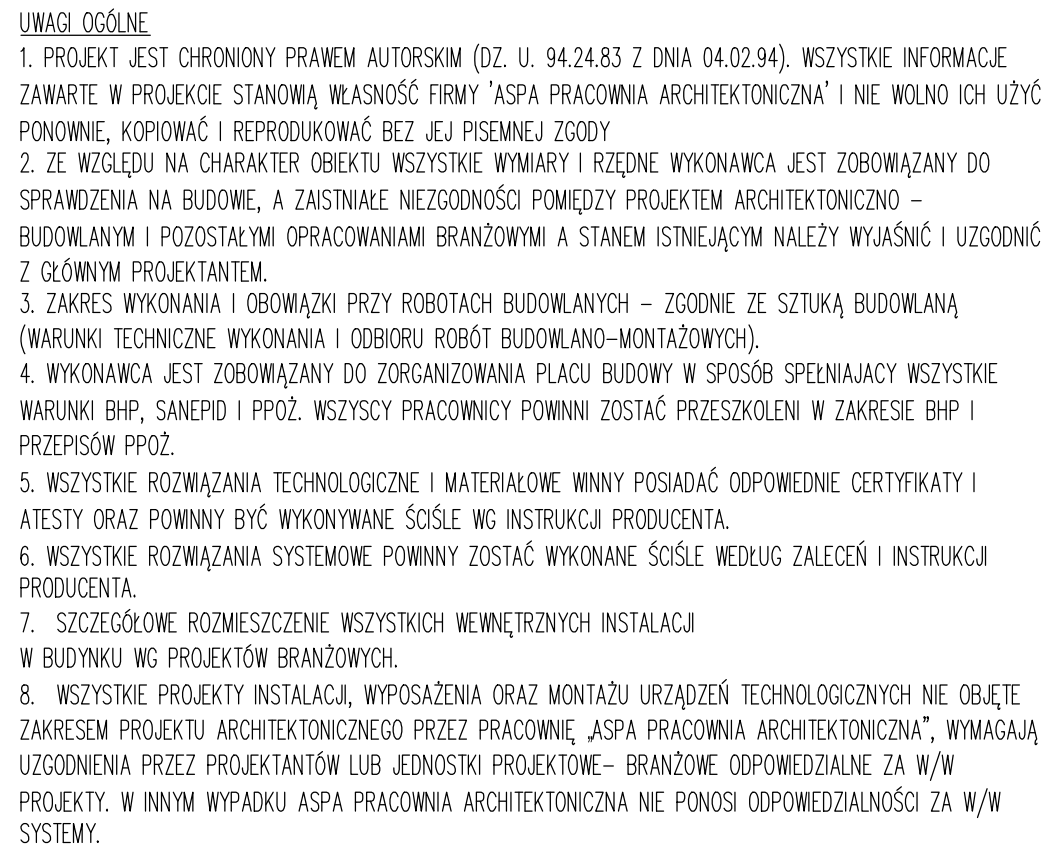
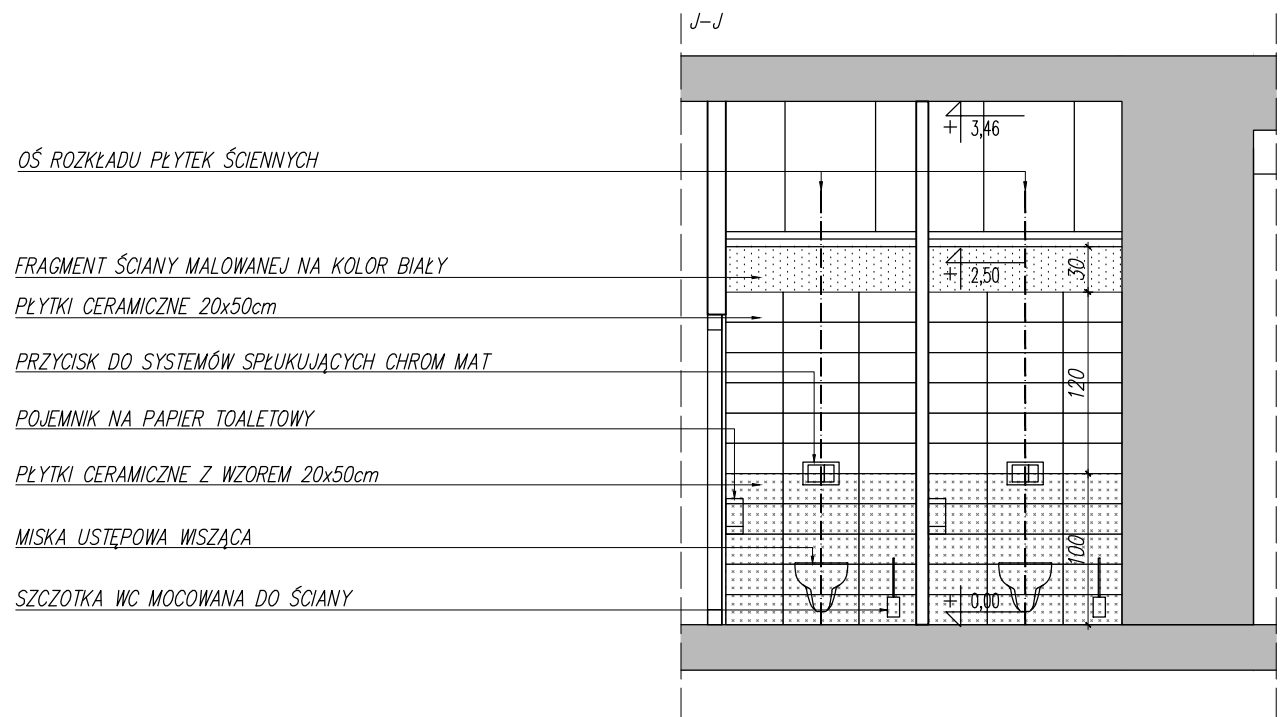
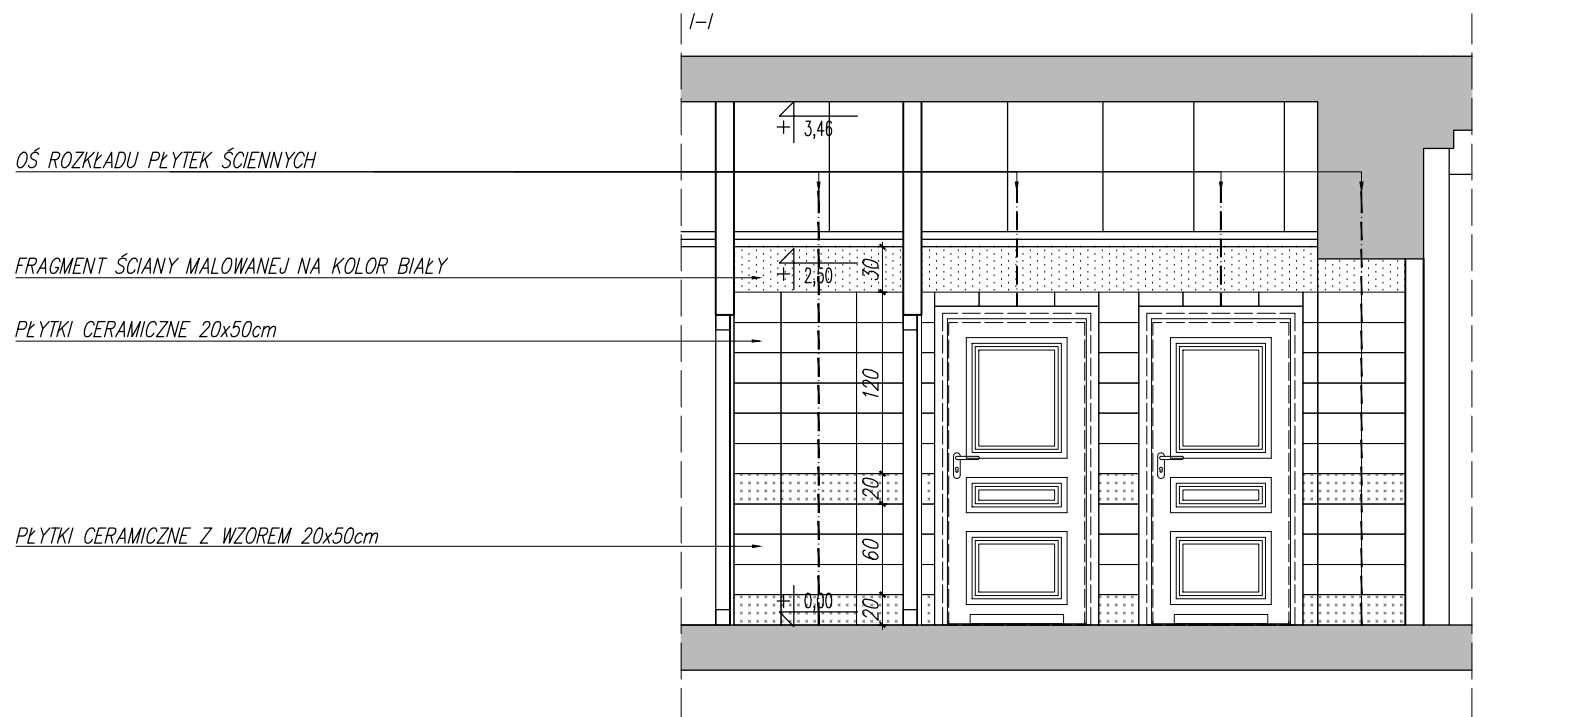
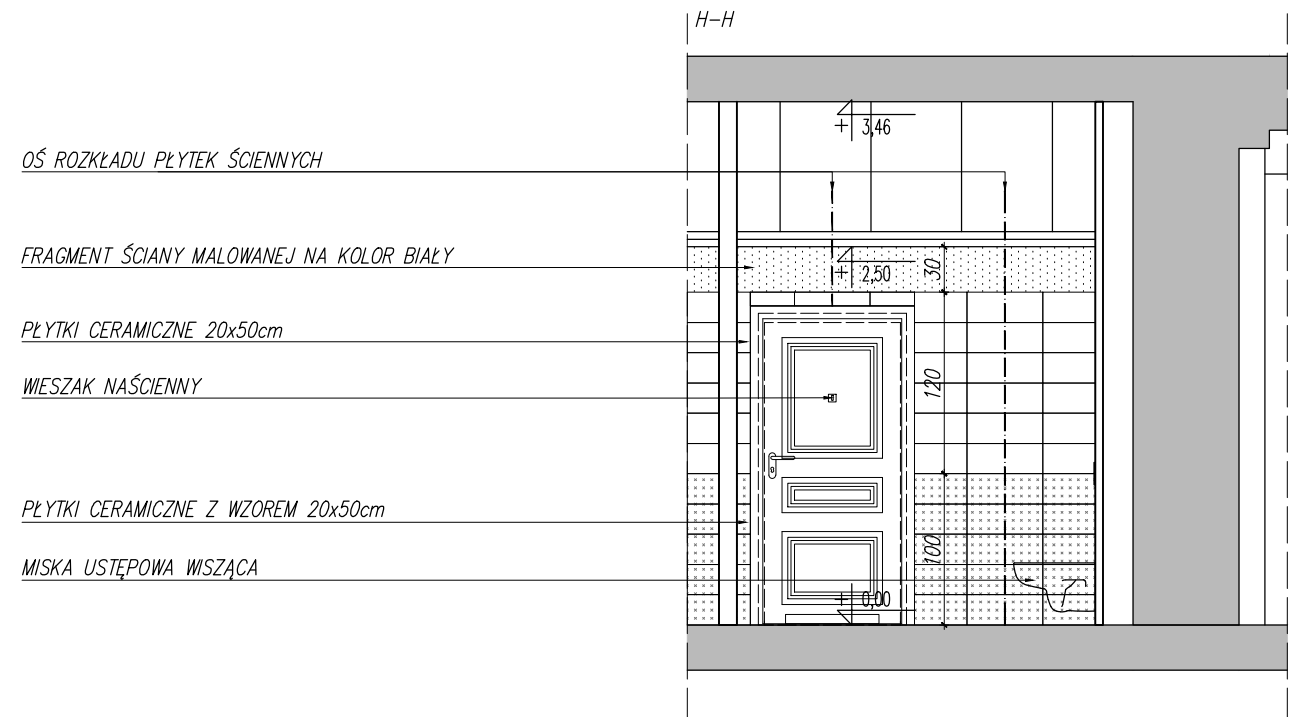
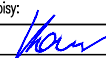
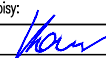


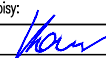

OPRACOWANIE JEST KOMPLETNE Z PUNKTU WIDZENIA CELU, KÓTEMU MA SŁUżyć. WERSJA PAPIEROWA DOKUMENTACJI PROJEKTOWEJ JEST ZGODNA Z WERSJA ELEKTRONICZNA. OPRACOWANIE ZOSTAŁO WYKONANE ZA POMOCĄ LICENCJONOWANEGO OPROGRAMOWANIA AUTOCAD	
inwestor: Gmina Miasto Boguszów-Gorce pl. Odrodzenia 1 58-370 Boguszów-Gorce	
projektant: ASPA PRACOWNIA ARCHYTEKTONICZNA ul. Kwiatowa 13 58-306 Wałbrzych 	
<table border="1" style="width: 100%; border-collapse: collapse;"> <tr> <td colspan="5" style="padding: 5px;">temat:</td> <td colspan="5" style="padding: 5px;">nr umowy:</td> </tr> <tr> <td colspan="5" style="padding: 5px;">Przebudowa pomieszczeń parteru Ratusza na cele administracyjne w Boguszowie-Gorcach pl. Odrodzenia 1 58-370 Boguszów-Gorce działka nr 353/1</td> <td colspan="5" style="padding: 5px; text-align: center; vertical-align: middle;"> 02/2015 </td> </tr> <tr> <td colspan="5" style="padding: 5px;">BRANŻA:</td> <td colspan="5" style="padding: 5px;">nr uprawnień:</td> </tr> <tr> <td colspan="5" style="padding: 5px;">architektura i koordynacja:</td> <td colspan="5" style="padding: 5px;">data:</td> </tr> <tr> <td colspan="5" style="padding: 5px;">projektant: mgr inż. arch. Lukasz Komar</td> <td colspan="5" style="padding: 5px; vertical-align: middle;"> 09/06/DOIA  </td> </tr> <tr> <td colspan="5" style="padding: 5px;">współpracownik: mgr inż. arch. Kinga Boczek</td> <td colspan="5" style="padding: 5px; vertical-align: middle;"> 19/06/DOIA  </td> </tr> <tr> <td colspan="5" style="padding: 5px;">sprawdzający: mgr inż. arch. Maciej Szarapka</td> <td colspan="5" style="padding: 5px;"></td> </tr> <tr> <td colspan="5" style="padding: 5px;">studium:</td> <td colspan="5" style="padding: 5px;">branża:</td> </tr> <tr> <td colspan="5" style="padding: 5px;">PROJEKT WYKONAWCZY</td> <td colspan="5" style="padding: 5px; text-align: center;">ARCHIT</td> </tr> <tr> <td colspan="5" style="padding: 5px;">nr tematu nr fazy faza branża typ rys. kondyng. sekcja numer</td> <td colspan="5" style="padding: 5px;">zmiana:</td> </tr> <tr> <td colspan="5" style="padding: 5px;">1502 02 PW A - L0 XX XXX</td> <td colspan="5" style="padding: 5px; text-align: center;">0</td> </tr> <tr> <td colspan="5" style="padding: 5px;">temat rysunku:</td> <td colspan="5" style="padding: 5px;">skala:</td> </tr> <tr> <td colspan="5" style="padding: 5px;"></td> <td colspan="5" style="padding: 5px; text-align: center;">1:100</td> </tr> <tr> <td colspan="5" style="padding: 5px;"></td> <td colspan="5" style="padding: 5px;">nr rysunku:</td> </tr> <tr> <td colspan="5" style="padding: 5px;"></td> <td colspan="5" style="padding: 5px; text-align: center;">1502-PW-A-701-USC</td> </tr> <tr> <td colspan="5" style="padding: 5px;"></td> <td colspan="5" style="padding: 5px;">nr planyszy:</td> </tr> <tr> <td colspan="5" style="padding: 5px;"></td> <td colspan="5" style="padding: 5px;"></td> </tr> </table>										temat:					nr umowy:					Przebudowa pomieszczeń parteru Ratusza na cele administracyjne w Boguszowie-Gorcach pl. Odrodzenia 1 58-370 Boguszów-Gorce działka nr 353/1					02/2015					BRANŻA:					nr uprawnień:					architektura i koordynacja:					data:					projektant: mgr inż. arch. Lukasz Komar					09/06/DOIA 					współpracownik: mgr inż. arch. Kinga Boczek					19/06/DOIA 					sprawdzający: mgr inż. arch. Maciej Szarapka										studium:					branża:					PROJEKT WYKONAWCZY					ARCHIT					nr tematu nr fazy faza branża typ rys. kondyng. sekcja numer					zmiana:					1502 02 PW A - L0 XX XXX					0					temat rysunku:					skala:										1:100										nr rysunku:										1502-PW-A-701-USC										nr planyszy:														
temat:					nr umowy:	
Przebudowa pomieszczeń parteru Ratusza na cele administracyjne w Boguszowie-Gorcach pl. Odrodzenia 1 58-370 Boguszów-Gorce działka nr 353/1					02/2015	
BRANŻA:					nr uprawnień:	
architektura i koordynacja:					data:	
projektant: mgr inż. arch. Lukasz Komar					09/06/DOIA 	
współpracownik: mgr inż. arch. Kinga Boczek					19/06/DOIA 	
sprawdzający: mgr inż. arch. Maciej Szarapka	
studium:					branża:	
PROJEKT WYKONAWCZY					ARCHIT	
nr tematu nr fazy faza branża typ rys. kondyng. sekcja numer					zmiana:	
1502 02 PW A - L0 XX XXX					0	
temat rysunku:					skala:	
					1:100	
					nr rysunku:	
					1502-PW-A-701-USC	
					nr planyszy:	
ROZWIŃNIĘCIA ŚCIAN TOALETY DAMSKIEJ POM NR 010-USC	