
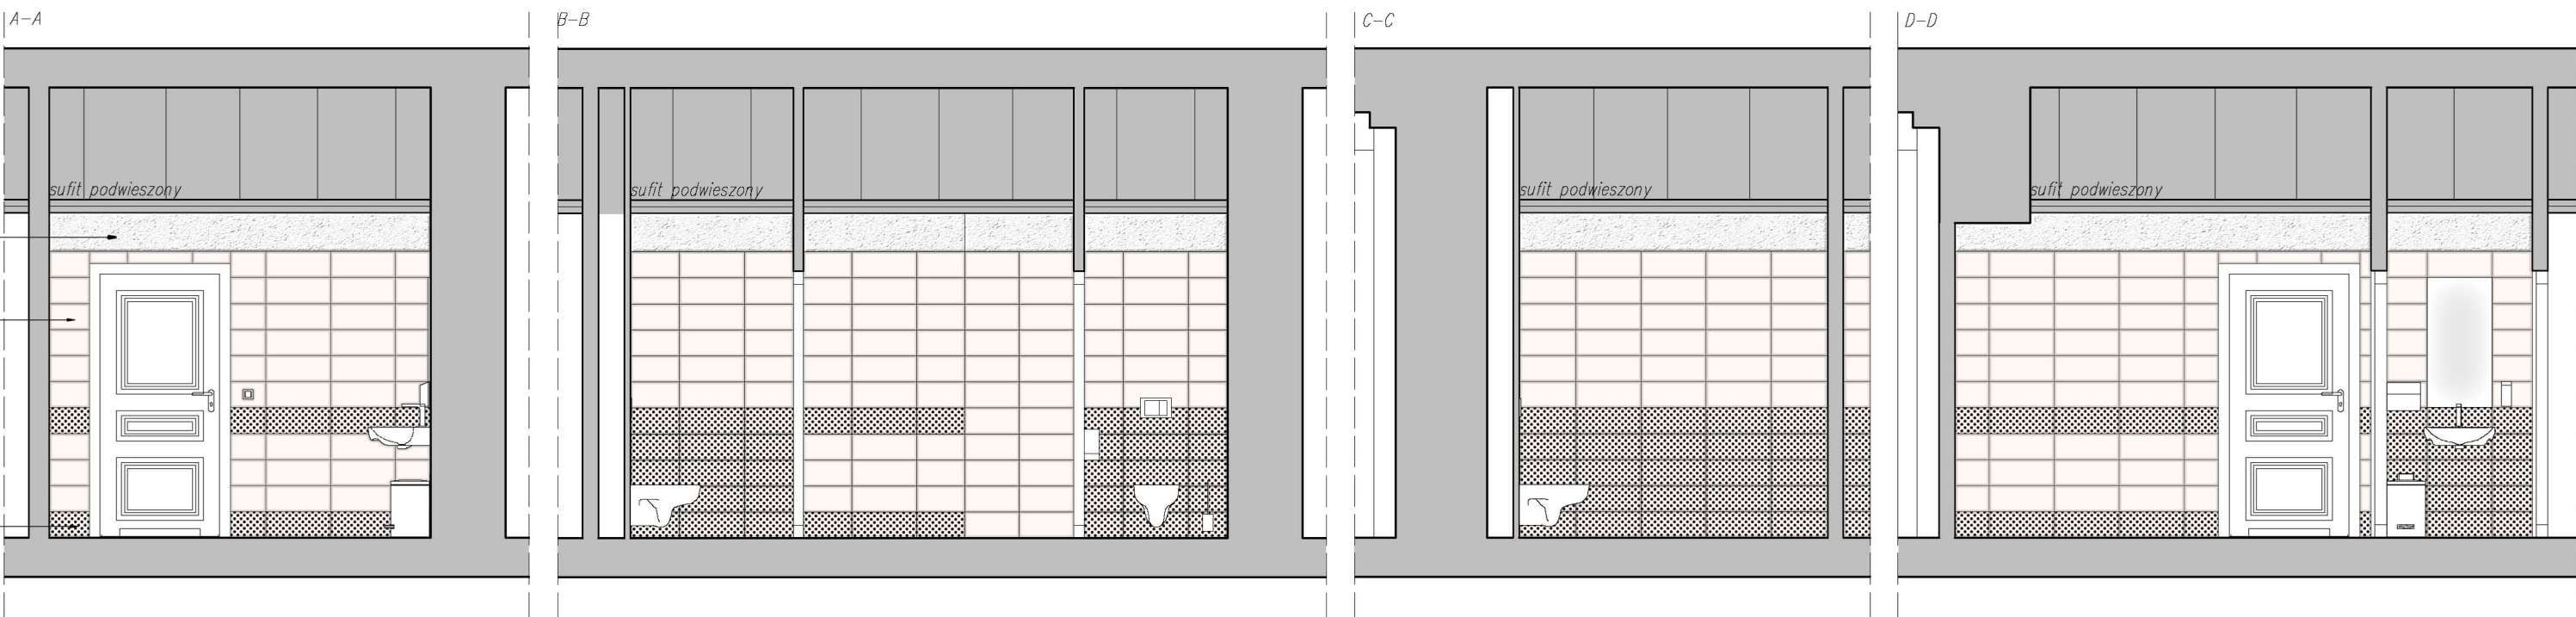


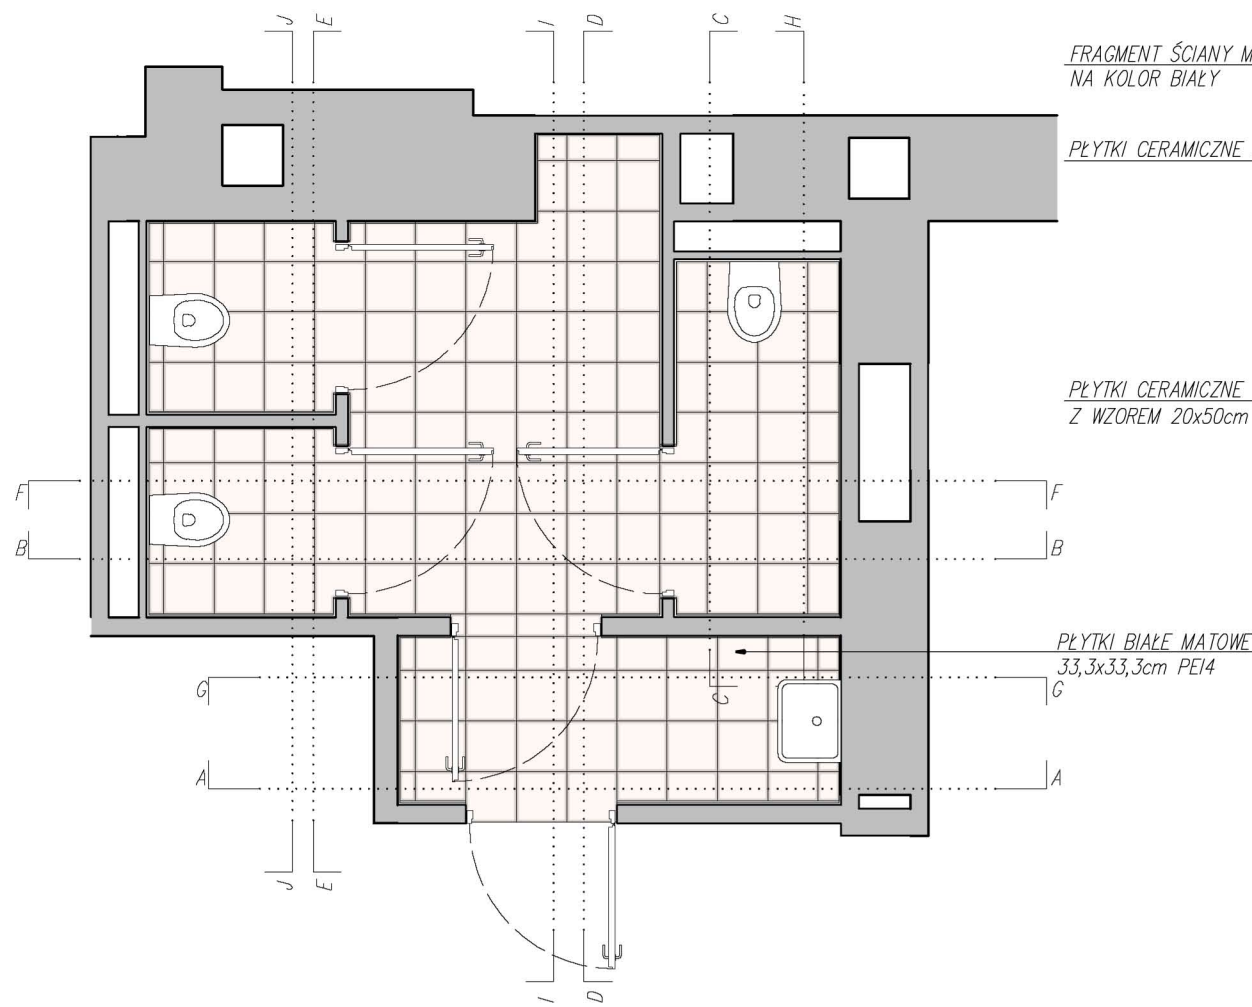

UWAGA:
WYMIARY, RZĘDNE, URZĄDZENIA ORAZ MEBLE, PARAMETRY TECHNICZNE I INNE
WG RYSUNKU 1502-PW-A-701.

PRZEDSTAWIONA KOLORYSTYKA MA CHARAKTER POGLĄDOWY.

- UWAGI OGÓLNE
1. PROJEKT JEST CHRONIONY PRAWEM AUTORSKIM (DZ. U. 94.24.83 Z DNIA 04.02.94). WSZYSTKIE INFORMACJE ZAWARTE W PROJEKcie STANOWIĄ WŁASNOŚĆ FIRMY "ASPA PRACOWNIA ARCHITEKTONICZNA" I NIE WOLNO ICH UŻYĆ PONOWNIE, KOPIOWAĆ I REPRODUKOWAĆ BEZ JEJ PISEMNEJ ZGODY
 2. ZE WZGLĘDU NA CHARAKTER OBIEKTU WSZYSTKIE WYMIARY I RZĘDNE WYKONAWCA JEST ZOBOWIĄZANY DO SPRAWDZENIA NA BUDOWIE, A ZAISTNIAKE NIEZGODNOŚCI POMIĘDZY PROJEKTEM ARCHITEKTONICZNO – BUDOWLANYM I POZOSTAŁYMI OPRACOWANIAMi BRANŻOWYMI A STANEM ISTNIEJĄCYM NALEŻY WYJAŚNIĆ I UZGODNIĆ Z GŁÓWNYM PROJEKTANTEM.
 3. ZAKRES WYKONANIA I OBOWIĄZKI PRZY ROBOTACH BUDOWLANYCH – ZGODNIE ZE SZTUKĄ BUDOWLANĄ (WARUNKI TECHNICZNE WYKONANIA I ODBIORU ROBÓT BUDOWLANO-MONTAŻOWYCH).
 4. WYKONAWCA JEST ZOBOWIĄZANY DO ZORGANIZOWANIA PLACU BUDOWY W SPOSÓB SPEŁNIAJĄCY WSZYSTKIE WARUNKI BHP, SANEPID I PPOŻ. WSZYSCY PRACOWNICY POWINNI ZOSTAĆ PRZESZKOLENI W ZAKRESIE BHP I PRZEPISÓW PPOŻ.
 5. WSZYSTKIE ROZWIĄZANIA TECHNOLOGICZNE I MATERIAŁOWE WINNY POSIADAĆ ODPOWIEDNIE CERTYFIKATY I ATESTY ORAZ POWINNY BYĆ WYKONYWANE ŚCIŚLE WG INSTRUKCJI PRODUCENTA.
 6. WSZYSTKIE ROZWIĄZANIA SYSTEMOWE POWINNY ZOSTAĆ WYKONANE ŚCIŚLE WEDŁUG ZALECEŃ I INSTRUKCJI PRODUCENTA.
 7. SZCZEGÓŁOWE ROZMIESZCZENIE WSZYSTKICH WEWNĘTRZNYCH INSTALACJI W BUDYNKU WG PROJEKTÓW BRANŻOWYCH.
 8. WSZYSTKIE PROJEKTY INSTALACJI, WYPOSAŻENIA ORAZ MONTAŻU URZĄDZEŃ TECHNOLOGICZNYCH NIE OBJĘTE ZAKRESEM PROJEKTU ARCHITEKTONICZNEGO PRZEZ PRACOWNIĘ „ASPA PRACOWNIA ARCHITEKTONICZNA”, WYMAGAJĄ UZGODNIENIA PRZEZ PROJEKTANTÓW LUB JEDNOSTKI PROJEKTOWE– BRANŻOWE ODPOWIEDZIALNE ZA W/W PROJEKTY. W INNYM WYPADKU ASPA PRACOWNIA ARCHITEKTONICZNA NIE PONOSI ODPOWIEDZIALNOŚCI ZA W/W SYSTEMY.

OPRACOWANIE JEST KOMPLETNE Z PUNKTU WIDZENIA CELU, KTÓREMU MA SŁUŻYĆ.
WERSJA PAPIEROWA DOKUMENTACJI PROJEKTOWEJ JEST ZGODNA Z WERSJĄ ELEKTRONICZNĄ.
OPRACOWANIE ZOSTAŁO WYKONANE ZA POMOCĄ LICENCJONOWANEGO OPROGRAMOWANIA AUTOCAD

inwestor:

Gmina Miasto Boguszów-Gorce
pl. Odrodzenia 1
58-370 Boguszów-Gorce

projektant:
ASPA PRACOWNIA ARCHITEKTONICZNA

ul. Kwiatowa 13
58-306 Wałbrzych



temat:
Przebudowa pomieszczeń parteru Ratusza na cele administracyjne
w Boguszowie-Gorcach
pl. Odrodzenia 1
58-370 Boguszów-Gorce
działka nr 353 i 354/1
nr umowy:
02/2015
nr projektu:
1502

BRANŻE:
architektura i koordynacja:
projektant: mgr inż. arch. Łukasz Komar
nr uprawnień: 09/06/DOIA
podpis: [signature]
współpraca: mgr inż. arch. Kinga Boczek
sprawdzający: mgr inż. arch. Maciej Szarapa
19/06/DOIA

stadium:
PROJEKT WYKONAWCZY
nr tematu: 1502
nr rasy: 02
kolor: PW
typ rys.: A
kondygn.: -
sekcja: LO
numer: XX
skala: B
data: 26-06-2015
skala: 1:50
temat rysunku:
SYMULACJA KOLORYSTYCZNA
ROZWINIĘCIA ŚCIAN TOALETY DAMSKIEJ
POM_NR_10
nr rysunku: 1502-PW-A-702-USC
nr planu: [blank]