



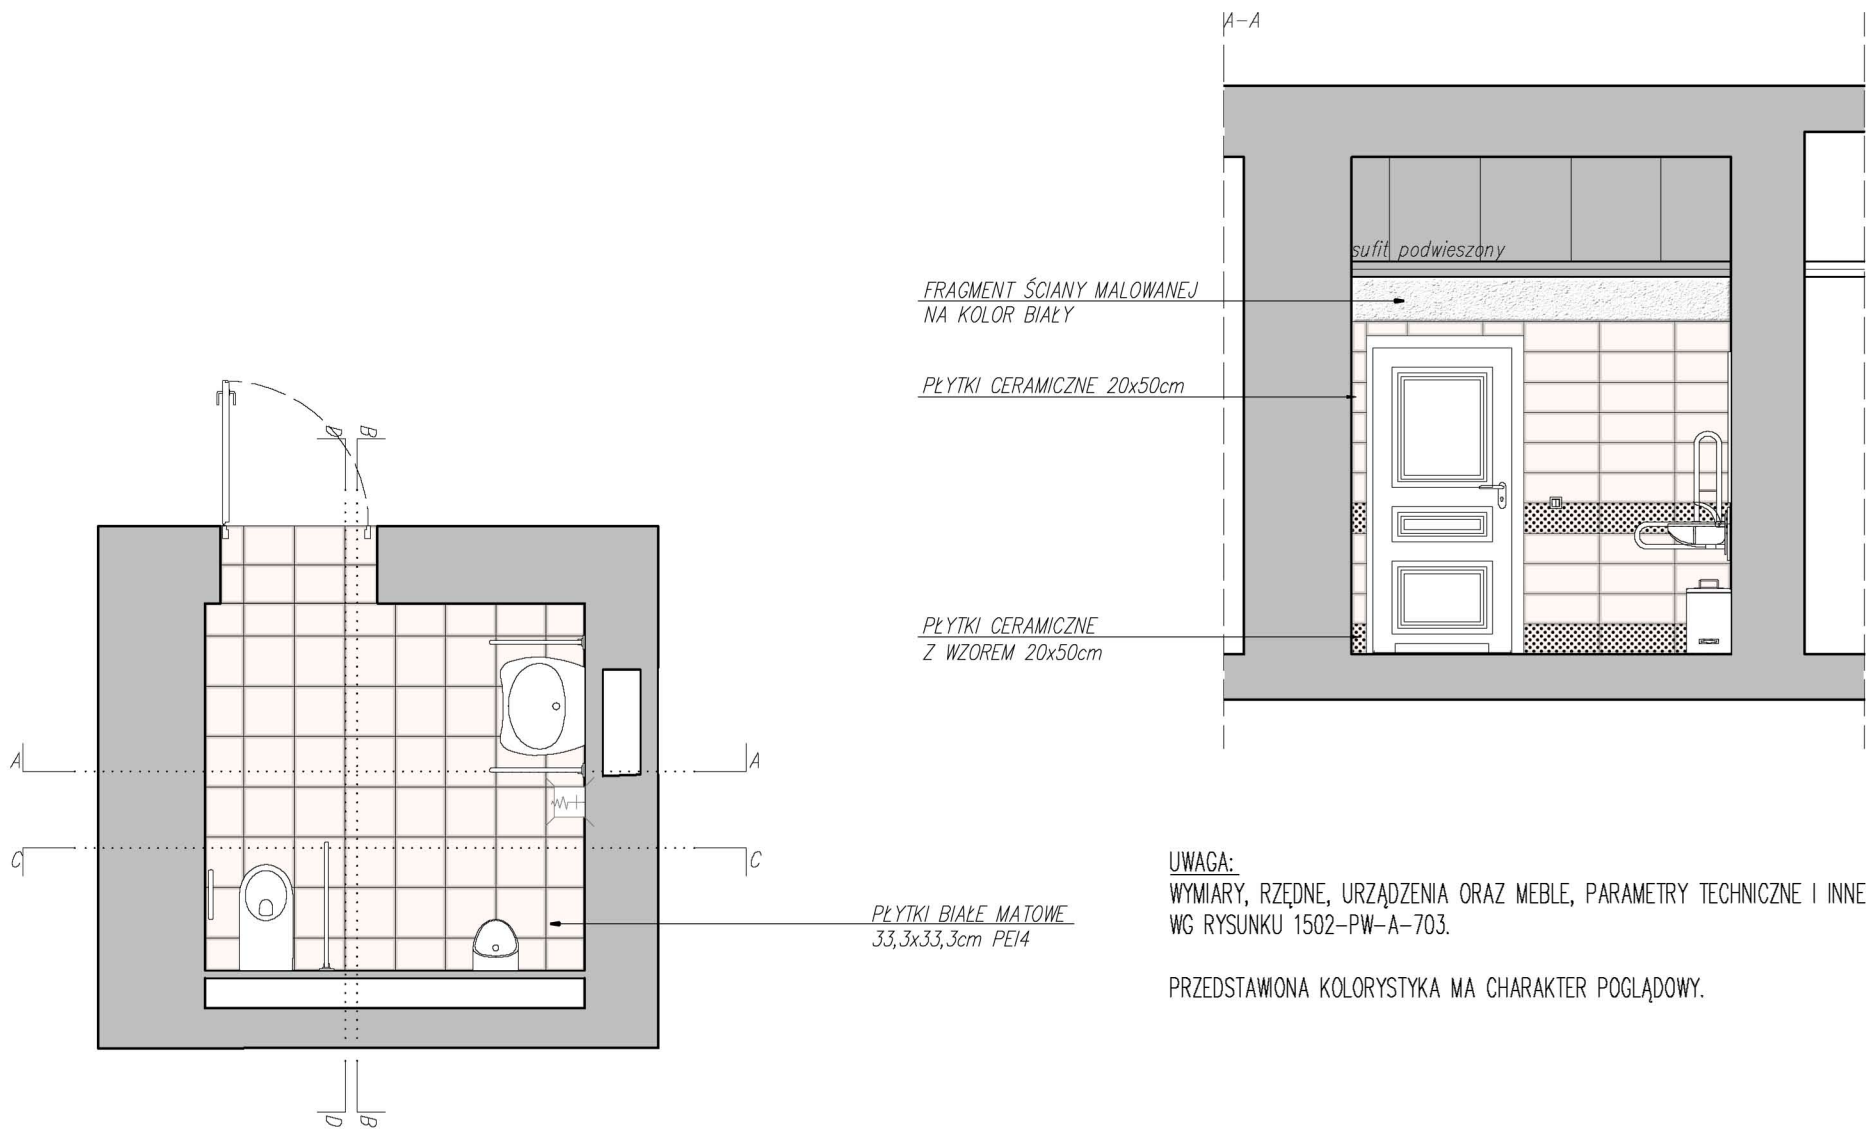

UWAGA:
WYMIARY, RZĘDNE, URZĄDZENIA ORAZ MEBLE, PARAMETRY TECHNICZNE I INNE
WG RYSUNKU 1502-PW-A-703.

PRZEDSTAWIONA KOLORYSTYKA MA CHARAKTER POGLĄDOWY.

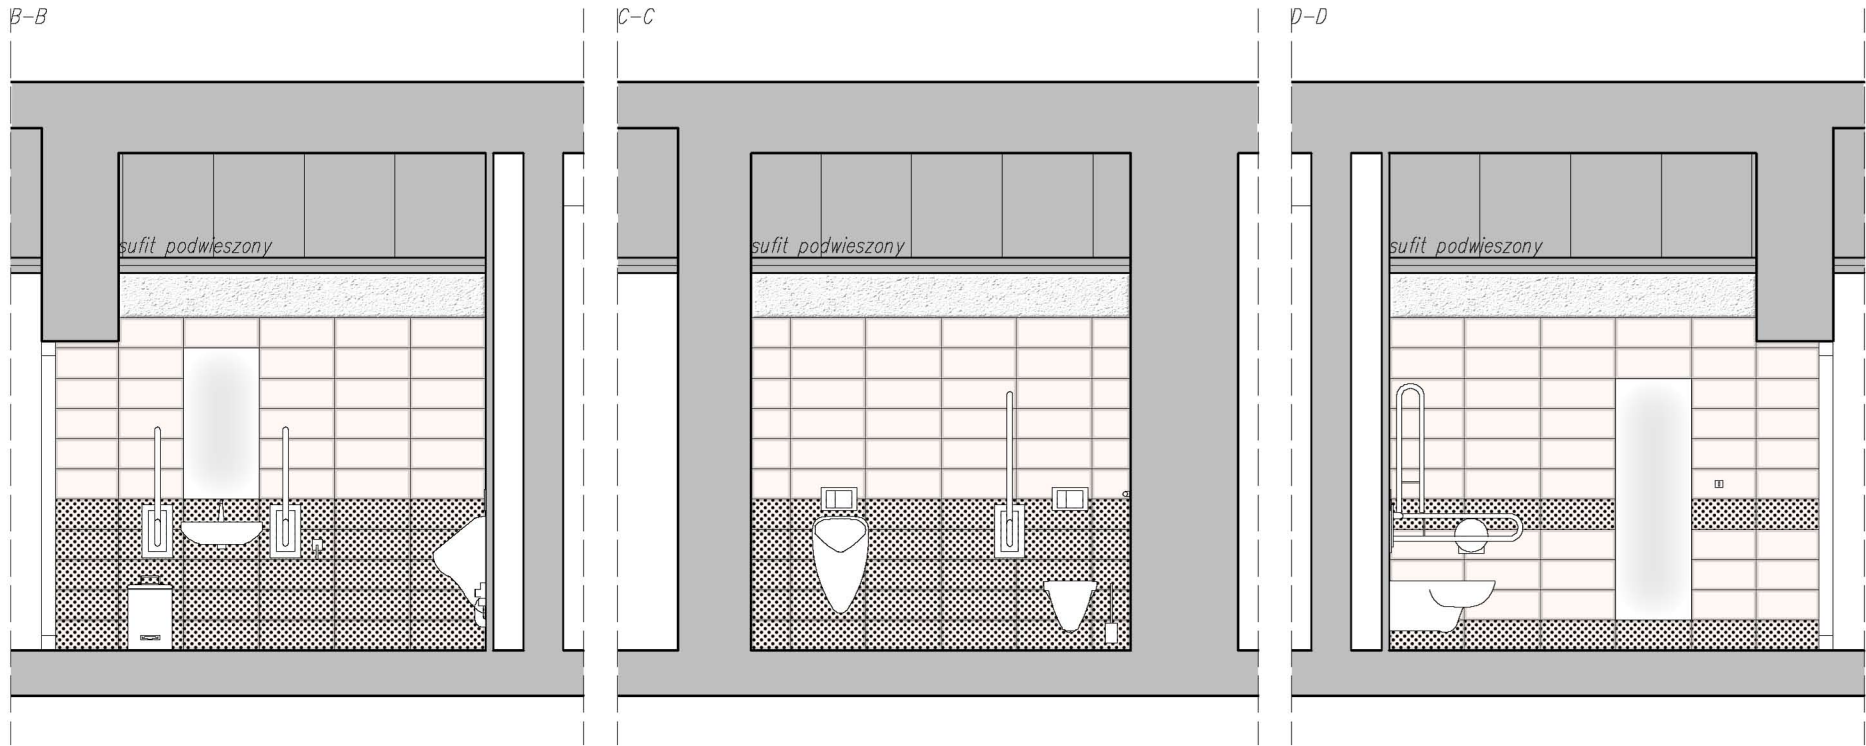

- UWAGI OGÓLNE
- PROJEKT JEST CHRONIONY PRAWEM AUTORSKIM (DZ. U. 94.24.83 Z DNIA 04.02.94). WSZYSTKIE INFORMACJE ZAWARTE W PROJEKCIE STANOWIĄ WŁASNOŚĆ FIRMY 'ASPA PRACOWNIA ARCHITEKTONICZNA' I NIE WOLNO ICH UŻYĆ PONOWNIE, KOPIOWAĆ I REPRODUKOWAĆ BEZ JEJ PISEMNEJ ZGODY
 - ZE WZGLĘDU NA CHARAKTER OBIEKTU WSZYSTKIE WYMIARY I RZĘDNE WYKONAWCA JEST ZOBOWIĄZANY DO SPRAWDZENIA NA BUDOWIE, A ZAISTNIAŁE NIEZGODNOŚCI POMIĘDZY PROJEKTEM ARCHITEKTONICZNO – BUDOWLANYM I POZOSTAŁYMI OPRACOWANIAMi BRANŻOWYMI A STANEM ISTNIEJĄCYM NALEŻY WYJAŚNIĆ I UZGODNIĆ Z GŁÓWNYM PROJEKTANTEM.
 - ZAKRES WYKONANIA I OBOWIĄZKI PRZY ROBOTACH BUDOWLANYCH – ZGODNIE ZE SZTUKĄ BUDOWLANĄ (WARUNKI TECHNICZNE WYKONANIA I ODBIORU ROBÓT BUDOWLANO-MONTAŻOWYCH).
 - WYKONAWCA JEST ZOBOWIĄZANY DO ZORGANIZOWANIA PLACU BUDOWY W SPOSÓB SPEŁNIAJACY WSZYSTKIE WARUNKI BHP, SANEPID I PPOŻ. WSZYSCY PRACOWNICY POWINNI ZOSTAĆ PRZESZKOLENI W ZAKRESIE BHP I PRZEPISÓW PPOŻ.
 - WSZYSTKIE ROZWIĄZANIA TECHNOLOGICZNE I MATERIAŁOWE WINNY POSIADAĆ ODPowiedNIE CERTYFIKATY I ATESTY ORAZ POWINNY BYĆ WYKONYWANE ŚCIŚLE WG INSTRUKCJI PRODUCENTA.
 - WSZYSTKIE ROZWIĄZANIA SYSTEMOWE POWINNY ZOSTAĆ WYKONANE ŚCIŚLE WEDŁUG ZALECEŃ I INSTRUKCJI PRODUCENTA.
 - SZCZEGÓŁOWE ROZMIESZCZENIE WSZYSTKICH WEWNĘTRZNYCH INSTALACJI W BUDYNKU WG PROJEKTÓW BRANŻOWYCH.
 - WSZYSTKIE PROJEKTY INSTALACJI, WYPOSAŻENIA ORAZ MONTAŻU URZĄDZEŃ TECHNOLOGICZNYCH NIE OBJĘTE ZAKRESEM PROJEKTU ARCHITEKTONICZNEGO PRZEZ PRACOWNIĘ „ASPA PRACOWNIA ARCHITEKTONICZNA”, WYMAGAJĄ UZGODNIENIA PRZEZ PROJEKTANTÓW LUB JEDNOSTKI PROJEKTOWE- BRANŻOWE ODPOWIEDZIALNE ZA W/W PROJEKTY. W INNYM WYPADKU ASPA PRACOWNIA ARCHITEKTONICZNA NIE PONOSI ODPOWIEDZIALNOŚCI ZA W/W SYSTEMY.

OPRACOWANIE JEST KOMPLETNE Z PUNKTU WIDZENIA CELU, KTÓREMU MA SŁUŻYĆ.		
WERSJA PAPIEROWA DOKUMENTACJI PROJEKTOWEJ JEST ZGODNA Z WERSJĄ ELEKTRONICZNĄ.		
OPRACOWANIE ZOSTAŁO WYKONANE ZA POMOCĄ LICENCJONOWANEGO OPROGRAMOWANIA AUTOCAD		
inwestor:		
Gmina Miasto Boguszów-Gorce pl. Odrodzenia 1 58-370 Boguszów-Gorce		
projektant:		
ASPA PRACOWNIA ARCHITEKTONICZNA		
ul. Kwiatowa 13 58-306 Wałbrzych		
temat:		
Przebudowa pomieszczeń parteru Ratusza na cele administracyjne w Boguszowie-Gorcach pl. Odrodzenia 1 58-370 Boguszów-Gorce działka nr 353 i 354/1		
nr umowy:		02/2015
nr projektu:		1502
BRANŻE:		
architektura i koordynacja:	nr uprawnień:	podpis:
projektant:	mgr inż. arch. Łukasz Komar	09/06/DOIA
współpraca:	mgr inż. arch. Kinga Boczek	
sprawdzający:	mgr inż. arch. Maciej Szarapo	19/06/DOIA
stadium:	branża:	data:
PROJEKT WYKONAWCZY	ARCHIT	26-06-2015
nr tematu	nr fazy	faza
1502	02	PW
branża	typ rys.	kondygn.
A	-	LO
sekcja	numer	zmiana:
XX	XXX	B
temat rysunku:	nr rysunku:	
SYMULACJA KOLORYSTYCZNA ROZWIINIĘCIA ŚCIAN TOALETY MĘSKIEJ POM_NR_09	1502-PW-A-704-USC	
nr planszy:		1:50