
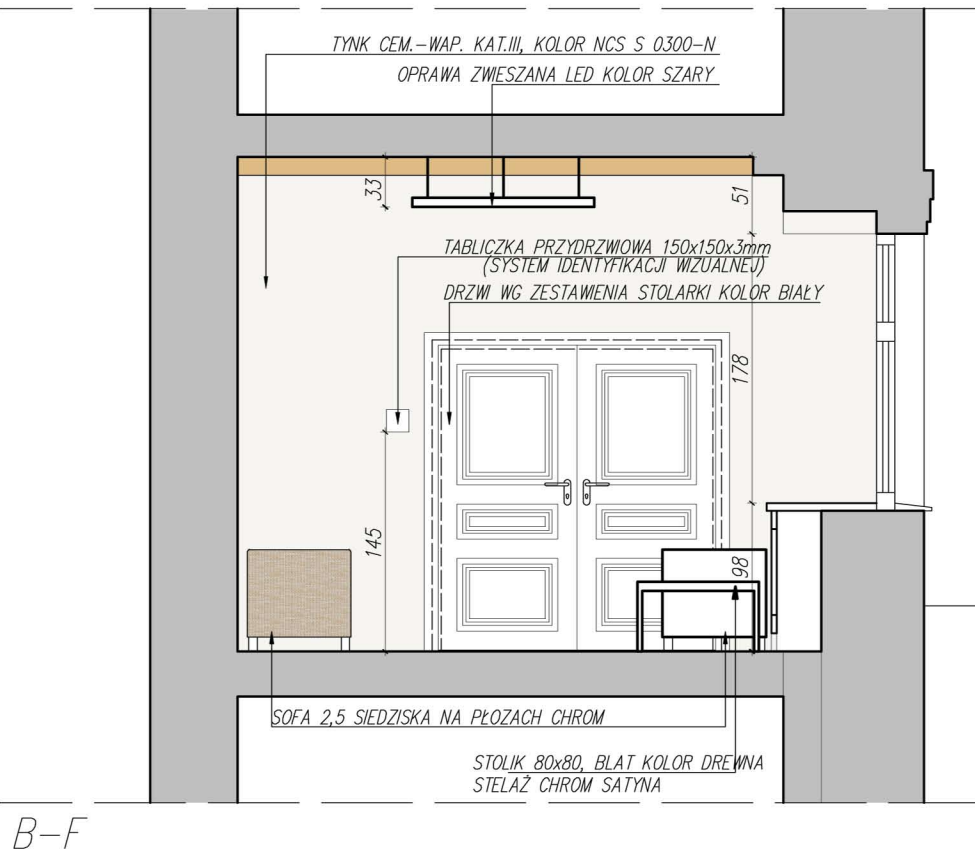
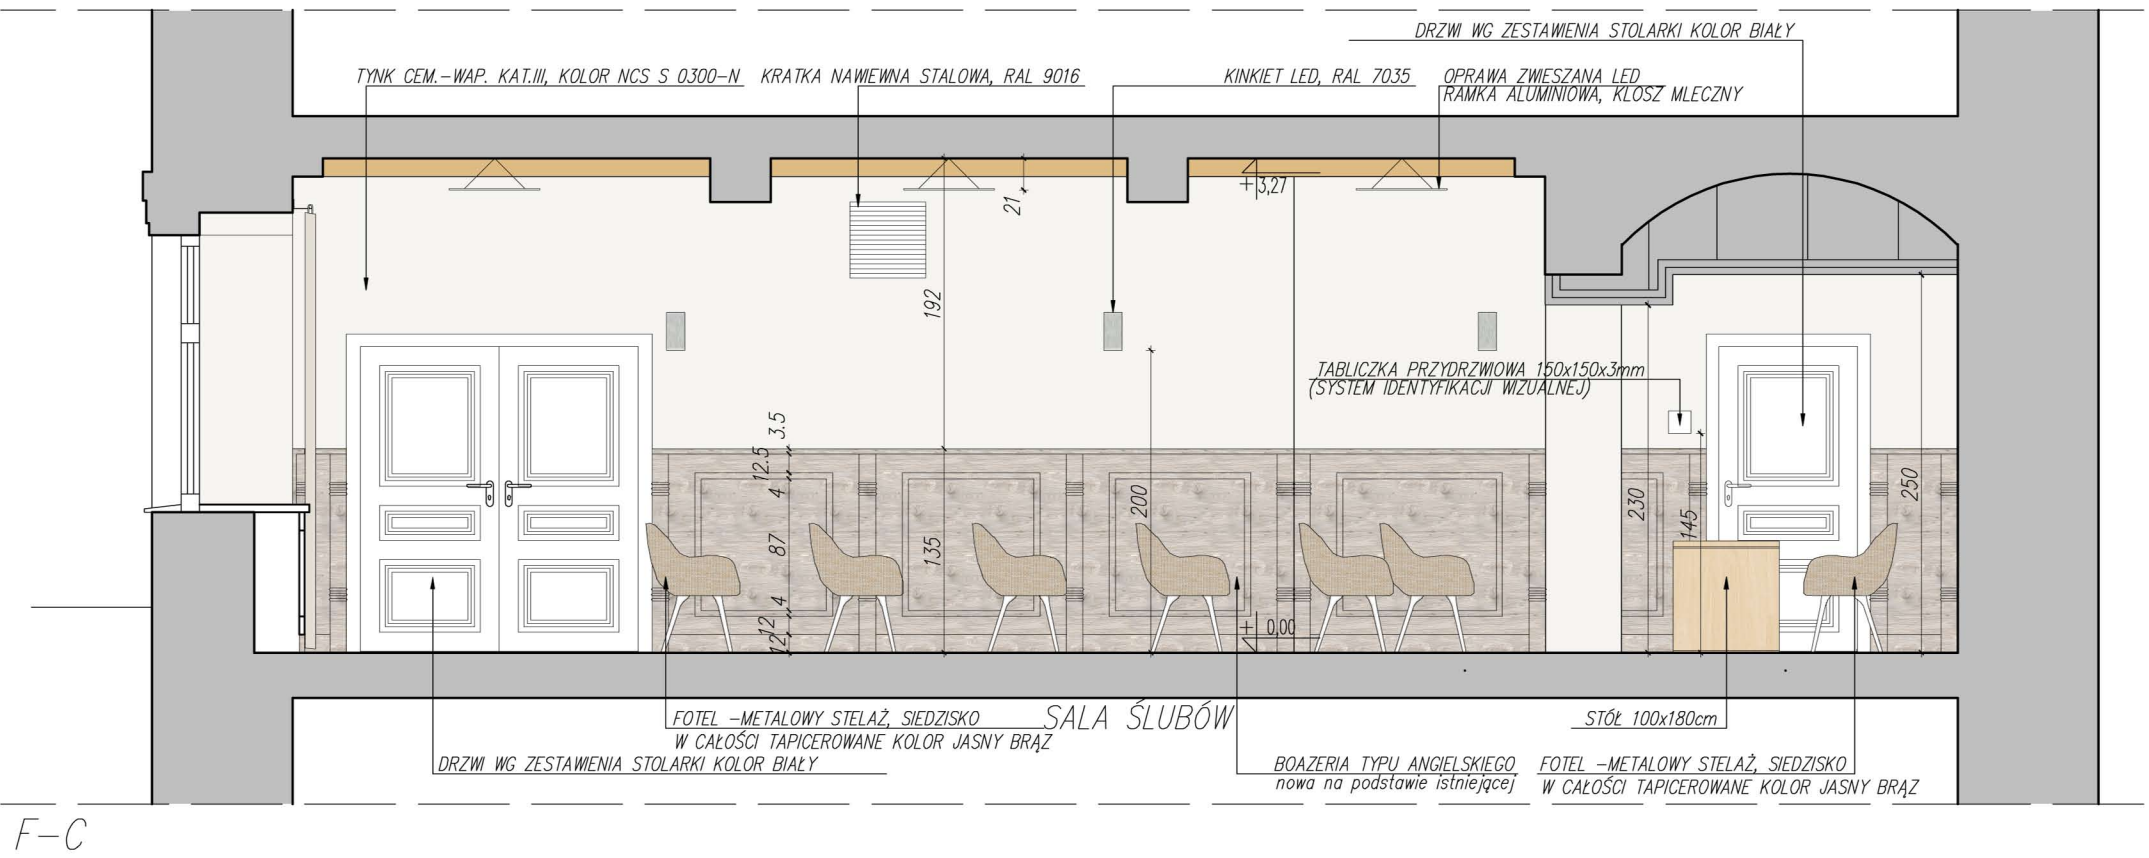
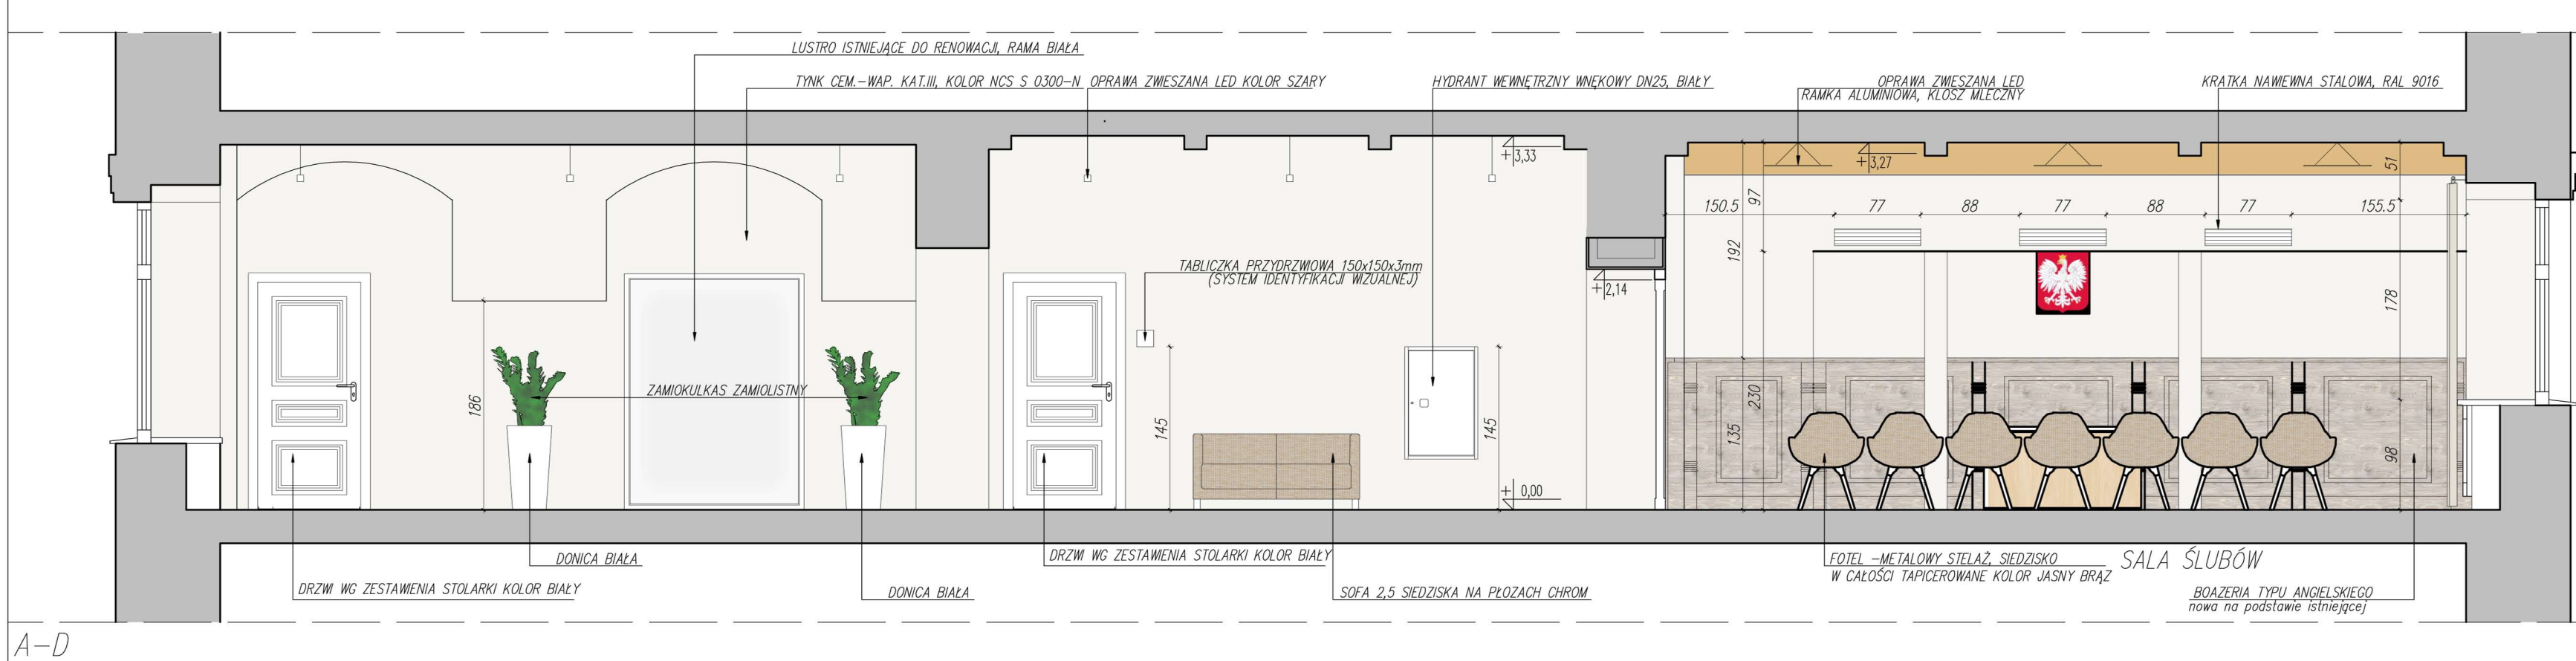
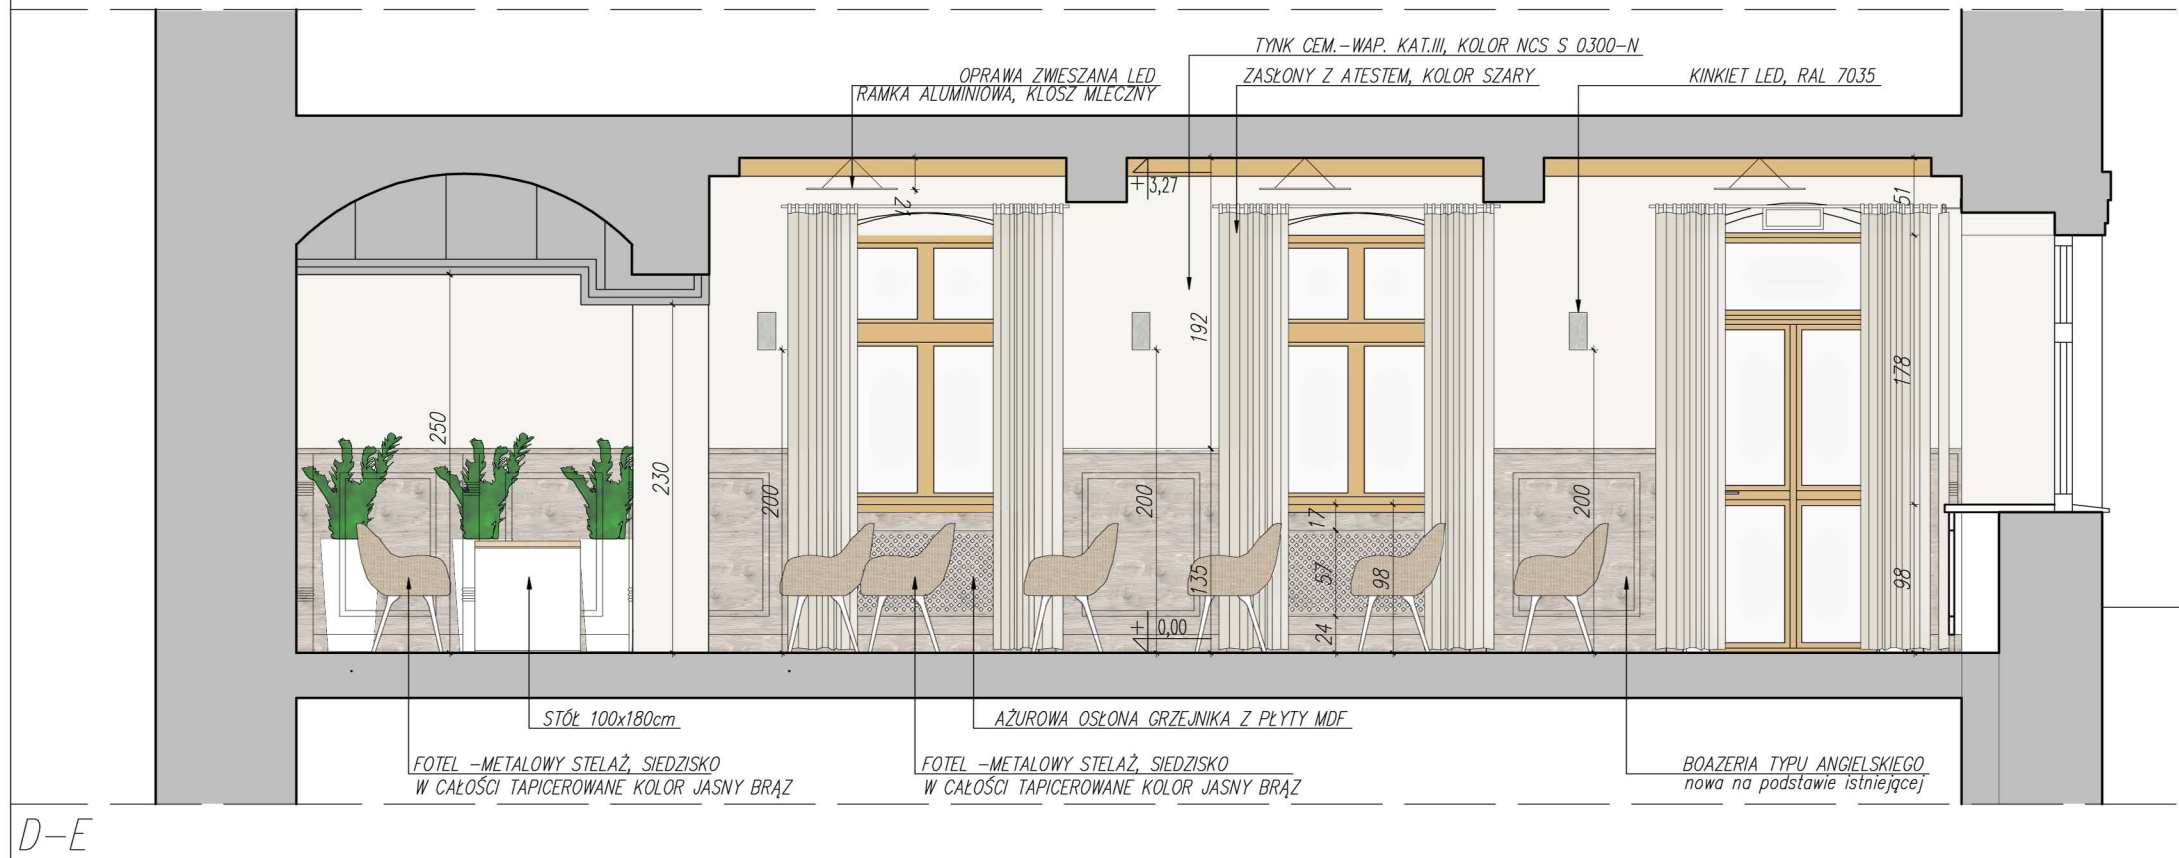
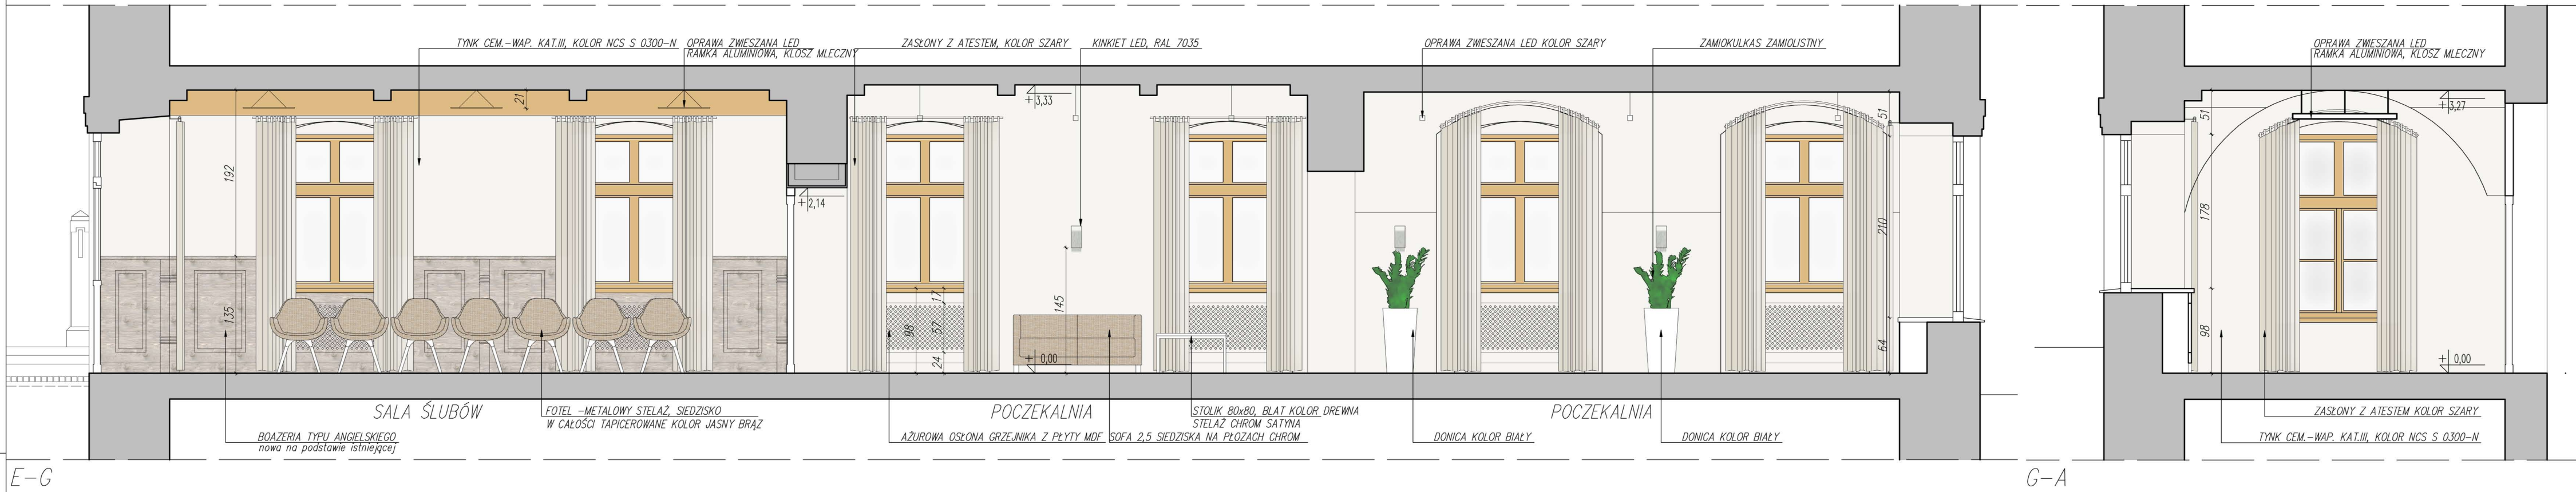


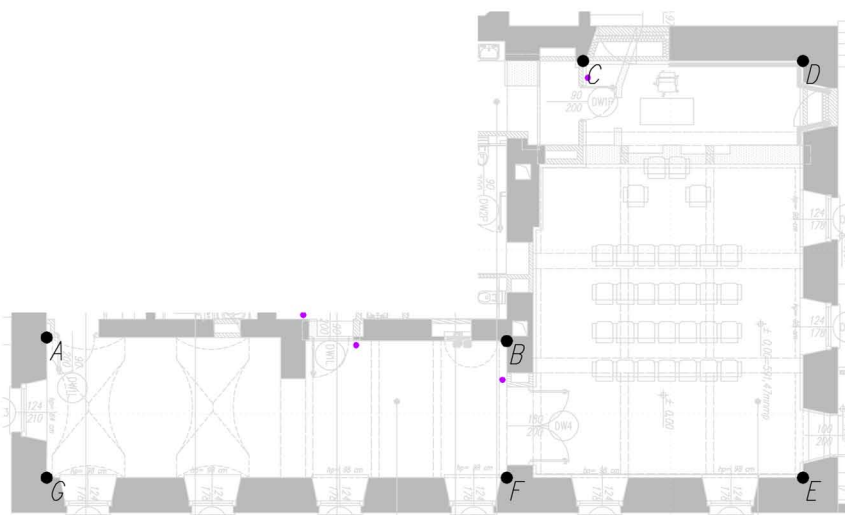

- UWAGI OGÓLNE
- PROJEKT JEST CHRONIONY PRAWEM AUTORSKIM (DZ. U. 94.24.83 Z DNIA 04.02.94). WSZYSTKIE INFORMACJE ZAWARTE W PROJEKcie STANOWIĄ WŁASNOŚĆ FIRMY 'ASPA PRACOWNIA ARCHYTEKTONICZNA' I NIE WOLNO ICH UŻYĆ PONOWNIE, KOPIOWAĆ I REPRODUKOWAĆ BEZ JEJ PISEMNEJ ZGODY
 - ZE WZGLĘDU NA CHARAKTER OBIEKTU WSZYSTKIE WYMIARY I RZĘDNE WYKONAWCA JEST ZOBOWIĄZANY DO SPRAWDZENIA NA BUDOWIE, A ZAISTNIAŁE NIEZGODNOŚCI POMIĘDZY PROJEKTEM ARCHYTEKTONICZNO - BUDOWLANYM I POZOSTAŁYMI OPRACOWANAMI BRANŻOWYMI A STANEM ISTNIEJĄCYM NALEŻY WYJAŚNIĆ I UZGODNIĆ Z GŁÓWNYM PROJEKTANTEM.
 - ZAKRES WYKONANIA I OBOWIĄZKI PRZY ROBOTACH BUDOWLANYCH - ZGODNIE ZE SZTUKĄ BUDOWLANĄ (WARUNKI TECHNICZNE WYKONANIA I ODBIORU ROBÓT BUDOWLANO-MONTAŻOWYCH).
 - WYKONAWCA JEST ZOBOWIĄZANY DO ZORGANIZOWANIA PLACU BUDOWY W SPOSÓB SPEŁNIAJĄCY WSZYSTKIE WARUNKI BHP, SANEPID I PPOŻ. WSZYSTCY PRACOWNICY POWINNI ZOSTAĆ PRZESZKOLENI W ZAKRESIE BHP I PRZEPISÓW PPOŻ.
 - WSZYSTKIE ROZWIĄZANIA TECHNOLOGICZNE I MATERIAŁOWE WINNY POSIADAĆ ODPowiednie CERTYFIKATY I ATYSTY ORAZ POWINNY BYĆ WYKONYWANE ŚCIŚLE WG INSTRUKCJI PRODUCENTA.
 - WSZYSTKIE ROZWIĄZANIA SYSTEMOWE POWINNY ZOSTAĆ WYKONANE ŚCIŚLE WEDŁUG ZALECEŃ I INSTRUKCJI PRODUCENTA.
 - SZCZEGÓŁOWE ROZMIESZCZENIE WSZYSTKICH WEWNĘTRZNYCH INSTALACJI W BUDYNKU WG PROJEKTÓW BRANŻOWYCH.
 - WSZYSTKIE PROJEKTY INSTALACJI, WYPOSAŻENIA ORAZ MONTAŻU URZĄDZEŃ TECHNOLOGICZNYCH NIE OBJĘTE ZAKRESEM PROJEKTU ARCHYTEKTONICZNEGO PRZEZ PRACOWNIĘ 'ASPA PRACOWNIA ARCHYTEKTONICZNA', WYMAGAJĄ UZGODNIENIA PRZEZ PROJEKTANTÓW LUB JEDNOSTKI PROJEKTOWE - BRANŻOWE ODPowiedZIALNE ZA W/W PROJEKTY. W INNYM WYPADKU ASPA PRACOWNIA ARCHYTEKTONICZNA NIE PONOSI ODPowiedZIALNOŚCI ZA W/W SYSTEMY.

OPRACOWANIE JEST KOMPLETNE Z PUNKTU WIDZENIA CELU, KTÓREMU MA SŁUŻYĆ.	
WERSJA PAPIEROWA DOKUMENTACJI PROJEKTOWEJ JEST ZGODNA Z WERSJĄ ELEKTRONICZNĄ.	
OPRACOWANIE ZOSTAŁO WYKONANE ZA POMOCĄ LICENCJONOWANEGO OPROGRAMOWANIA AUTOCAD	
inwestor:	
Gmina Miasto Boguszyń-Gorce pl. Odrodzenia 1 58-370 Boguszyń-Gorce	
projektant:	
ASPA PRACOWNIA ARCHYTEKTONICZNA ul. Kwiatowa 13 58-306 Wąbrzych	
temat:	nr umowy:
Przebudowa pomieszczeń parteru Ratusza na cele administracyjne w Boguszyń-Gorach pl. Odrodzenia 1 58-370 Boguszyń-Gorce działka nr 353 i 354/1	02/2015
architektura i koordynacja:	nr uprawnień:
projektant: mgr inż. arch. Łukasz Komar	09/06/2014
współpraca: mgr inż. arch. Kinga Boczek	
sprawdzający: mgr inż. arch. Maciej Szarapka	19/06/2014
stadium:	branża:
PROJEKT WYKONAWCZY	ARCHIT
nr legendy nr rysu data rysu, korektury, sekcja numer	zmiana:
1502 01 PW A - LO XX XXX	B
temat rysunku:	nr rysunku:
SYMULACJA KOLORYSTYCZNA ROZWINIĘCIA ŚCIAN SALI ŚLUBÓW USC+POCZEKALNI-USC	1502-01-01-008-USC
	nr planu: