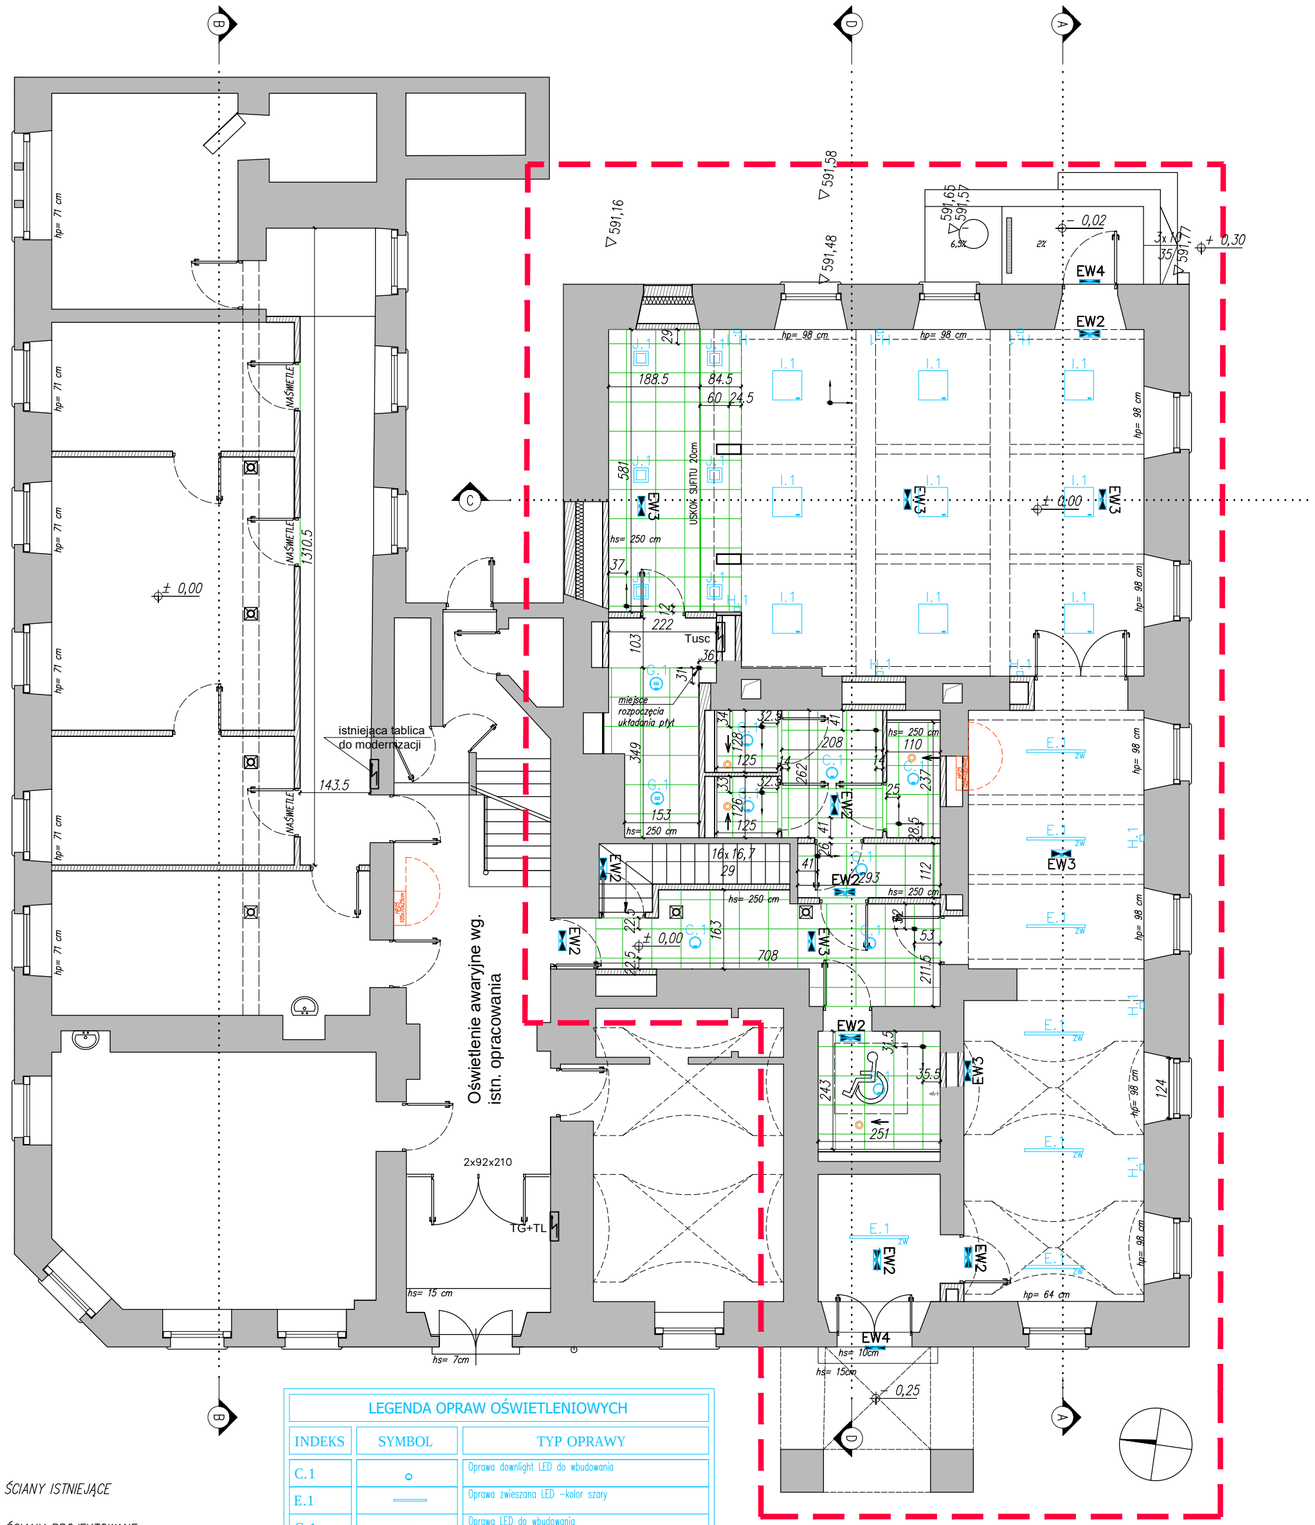

LEGENDA

- ŚCIANY ISTNIEJĄCE
- ŚCIANY PROJEKTOWANE
- ZAKRES OPRACOWANIA
- SUFIT PODWIESZANY 60x60cm Z RUSZTEM NIEWIDOCZNYM

LEGENDA:

Wentylacja mechaniczna wywiewna

LEGENDA OPRAW OŚWIETLENIOWYCH		
INDEKS	SYMBOL	TYP OPRAWY
C.1		Oprawa downlight LED do wbudowania
E.1		Oprawa zwieszana LED -kolor szary
G.1		Oprawa LED do wbudowania
H.1		Kinkiet LED RAL 7035
I.1		Oprawa zwieszana LED, ramka aluminiowa, klosz mleczny
J.1		Oprawa LED do wbudowania
EW2	EW2	Oprawa oświetlenia awaryjnego 24W z piktogramem, atest CNBOP
EW3		Oprawa oświetlenia awaryjnego 24W, atest CNBOP
EW4	EW4	Oprawa oświetlenia awaryjnego 11W, atest CNBOP

UWAGI OGÓLNE

1. PROJEKT JEST CHRONIONY PRAWEM AUTORSKIM (DZ. U. 94.24.83 Z DNIA 04.02.94). WSZYSTKIE INFORMACJE ZAWARTE W PROJEKCIE STANOWIĄ WŁASNOŚĆ FIRMY 'ASPA PRACOWNIA ARCHITEKTONICZNA' I NIE WOLNO ICH UŻYĆ PONOWNIE, KOPIOWAĆ I REPRODUKOWAĆ BEZ JEJ PISEMNEJ ZGODY
2. ZE WZGLĘDU NA CHARAKTER OBIEKTU WSZYSTKIE WYMIARY I RZĘDNE WYKONAWCA JEST ZOBOWIĄZANY DO SPRAWDZENIA NA BUDOWIE, A ZAISTNIAŁE NIEZGODNOŚCI POMIĘDZY PROJEKTEM ARCHITEKTONICZNO – BUDOWLANYM I POZOSTAŁYMI OPRACOWANIAMI BRANŻOWYMI A STANEM ISTNIEJĄCYM NALEŻY WYJAŚNIĆ I UZGODNIĆ Z GŁÓWNYM PROJEKTANTEM.
3. ZAKRES WYKONANIA I OBOWIĄZKI PRZY ROBOTACH BUDOWLANYCH – ZGODNIE ZE SZTUKĄ BUDOWLANĄ (WARUNKI TECHNICZNE WYKONANIA I ODBIORU ROBÓT BUDOWLANO–MONTAŻOWYCH).
4. WYKONAWCA JEST ZOBOWIĄZANY DO ZORGANIZOWANIA PLACU BUDOWY W SPOSÓB SPEŁNIAJACY WSZYSTKIE WARUNKI BHP, SANEPID I PPOŻ. WSZYSCY PRACOWNICY POWINNI ZOSTAĆ PRZESZKOLENI W ZAKRESIE BHP I PRZEPISÓW PPOŻ.
5. WSZYSTKIE ROZWIĄZANIA TECHNOLOGICZNE I MATERIAŁOWE WINNY POSIADAĆ ODPOWIEDNIE CERTYFIKATY I ATESTY ORAZ POWINNY BYĆ WYKONYWANE ŚCIŚLE WG INSTRUKCJI PRODUCENTA.
6. WSZYSTKIE ROZWIĄZANIA SYSTEMOWE POWINNY ZOSTAĆ WYKONANE ŚCIŚLE WEDŁUG ZALECEŃ I INSTRUKCJI PRODUCENTA.
7. SZCZEGÓŁOWE ROZMIESZCZENIE WSZYSTKICH WEWNĘTRZNYCH INSTALACJI W BUDYNKU WG PROJEKTÓW BRANŻOWYCH.
8. WSZYSTKIE PROJEKTY INSTALACJI, WYPOSAŻENIA ORAZ MONTAŻU URZĄDZEŃ TECHNOLOGICZNYCH NIE OBJĘTE ZAKRESEM PROJEKTU ARCHITEKTONICZNEGO PRZEZ PRACOWNIĘ „ASPA PRACOWNIA ARCHITEKTONICZNA", WYMAGAJĄ UZGODNIENIA PRZEZ PROJEKTANTÓW LUB JEDNOSTKI PROJEKTOWE– BRANŻOWE ODPOWIEDZIALNE ZA W/W PROJEKTY. W INNYM WYPADKU ASPA PRACOWNIA ARCHITEKTONICZNA NIE PONOSI ODPOWIEDZIALNOŚCI ZA W/W SYSTEMY.

OPRACOWANIE JEST KOMPLETNE Z PUNKTU WIDZENIA CELU, KTÓREMU MA SŁUŻYĆ.
WERSJA PAPIEROWA DOKUMENTACJI PROJEKTOWEJ JEST ZGODNA Z WERSJA ELEKTRONICZNA.
OPRACOWANIE ZOSTAŁO WYKONANE ZA POMOCĄ LICENCJONOWANEGO OPROGRAMOWANIA AUTOCAD

inwestor:
Gmina Miasto Boguszów–Gorce
pl. Odrodzenia 1
58–370 Boguszów–Gorce

projektant:
ASPA PRACOWNIA ARCHITEKTONICZNA
ul. Kwiatowa 13
58–306 Wałbrzych

temat:
Przebudowa pomieszczeń parteru Ratusza na cele administracyjne w Boguszowie–Gorcach
pl. Odrodzenia 1
58–370 Boguszów–Gorce
działka nr 353 i 354/1

nr umowy: 02/2015
nr projektu: 1502

BRANŻE:

architektura i koordynacja:		nr uprawnień:	podpisy:
projektant:	mgr inż. arch. Łukasz Komar	09/06/DOIA	
współpraca:	mgr inż. arch. Kinga Boczek		
sprawdzający:	mgr inż. arch. Maciej Szarapo	19/06/DOIA	

stadium: PROJEKT WYKONAWCZY
branża: ARCHIT
data: 26-06-2015

nr tematu	nr fazy	faza	branża	typ rys.	kondygn.	sekcja	numer	zmiana:	skala:
1502	02	PW	A	-	L0	XX	XXX	0	1:100

temat rysunku: RZUT_SUFITÓW_PARTERU_USC
nr rysunku: 1502-PW-A-800-USC
nr planszy: