


UWAGI OGÓLNE

1. PROJEKT JEST CHRONIONY PRAWEM AUTORSKIM (DZ. U. 94.24.83 Z DNIA 04.02.94). WSZYSTKIE INFORMACJE ZAWARTE W PROJEKCIE STANOWIĄ WŁASNOŚĆ FIRMY 'ASPA PRACOWNIA ARCHITEKTONICZNA' I NIE WOLNO ICH UŻYĆ PONOWNIE, KOPIOWAĆ I REPRODUKOWAĆ BEZ JEJ PISEMNEJ ZGODY
2. ZE WZGLĘDU NA CHARAKTER OBIEKTU WSZYSTKIE WYMIARY I RZĘDNE WYKONAWCA JEST ZOBOWIĄZANY DO SPRAWDZENIA NA BUDOWIE, A ZAISTNIAŁE NIEZGODNOŚCI POMIĘDZY PROJEKTEM ARCHITEKTONICZNO – BUDOWLANYM I POZOSTAŁYMI OPRACOWANAMI BRANŻOWYMI A STANEM ISTNIEJĄCYM NALEŻY WYJAŚNIĆ I UZGODNIĆ Z GŁÓWNYM PROJEKTANTEM.
3. ZAKRES WYKONANIA I OBOWIĄZKI PRZY ROBOTACH BUDOWLANYCH – ZGODNIE ZE SZTUKĄ BUDOWLANĄ (WARUNKI TECHNICZNE WYKONANIA I ODBIORU ROBÓT BUDOWLANO–MONTAŻOWYCH).
4. WYKONAWCA JEST ZOBOWIĄZANY DO ZORGANIZOWANIA PLACU BUDOWY W SPOSÓB SPEŁNIAJACY WSZYSTKIE WARUNKI BHP, SANEPID I PPOŻ. WSZYSCY PRACOWNICY POWINNI ZOSTAĆ PRZESZKOLENI W ZAKRESIE BHP I PRZEPISÓW PPOŻ.
5. WSZYSTKIE ROZWIĄZANIA TECHNOLOGICZNE I MATERIAŁOWE WINNY POSIADAĆ ODPOWIEDNIE CERTYFIKATY I ATESTY ORAZ POWINNY BYĆ WYKONYWANE ŚCIŚLE WG INSTRUKCJI PRODUCENTA.
6. WSZYSTKIE ROZWIĄZANIA SYSTEMOWE POWINNY ZOSTAĆ WYKONANE ŚCIŚLE WEDŁUG ZALECEŃ I INSTRUKCJI PRODUCENTA.
7. SZCZEGÓŁOWE ROZMIESZCZENIE WSZYSTKICH WEWNĘTRZNYCH INSTALACJI W BUDYNKU WG PROJEKTÓW BRANŻOWYCH.
8. WSZYSTKIE PROJEKTY INSTALACJI, WYPOSAŻENIA ORAZ MONTAŻU URZĄDZEŃ TECHNOLOGICZNYCH NIE OBJĘTE ZAKRESEM PROJEKTU ARCHITEKTONICZNEGO PRZEZ PRACOWNIĘ „ASPA PRACOWNIA ARCHITEKTONICZNA”, WYMAGAJĄ UZGODNIENIA PRZEZ PROJEKTANTÓW LUB JEDNOSTKI PROJEKTOWE– BRANŻOWE ODPOWIEDZIALNE ZA W/W PROJEKTY. W INNYM WYPADKU ASPA PRACOWNIA ARCHITEKTONICZNA NIE PONOSI ODPOWIEDZIALNOŚCI ZA W/W SYSTEMY.

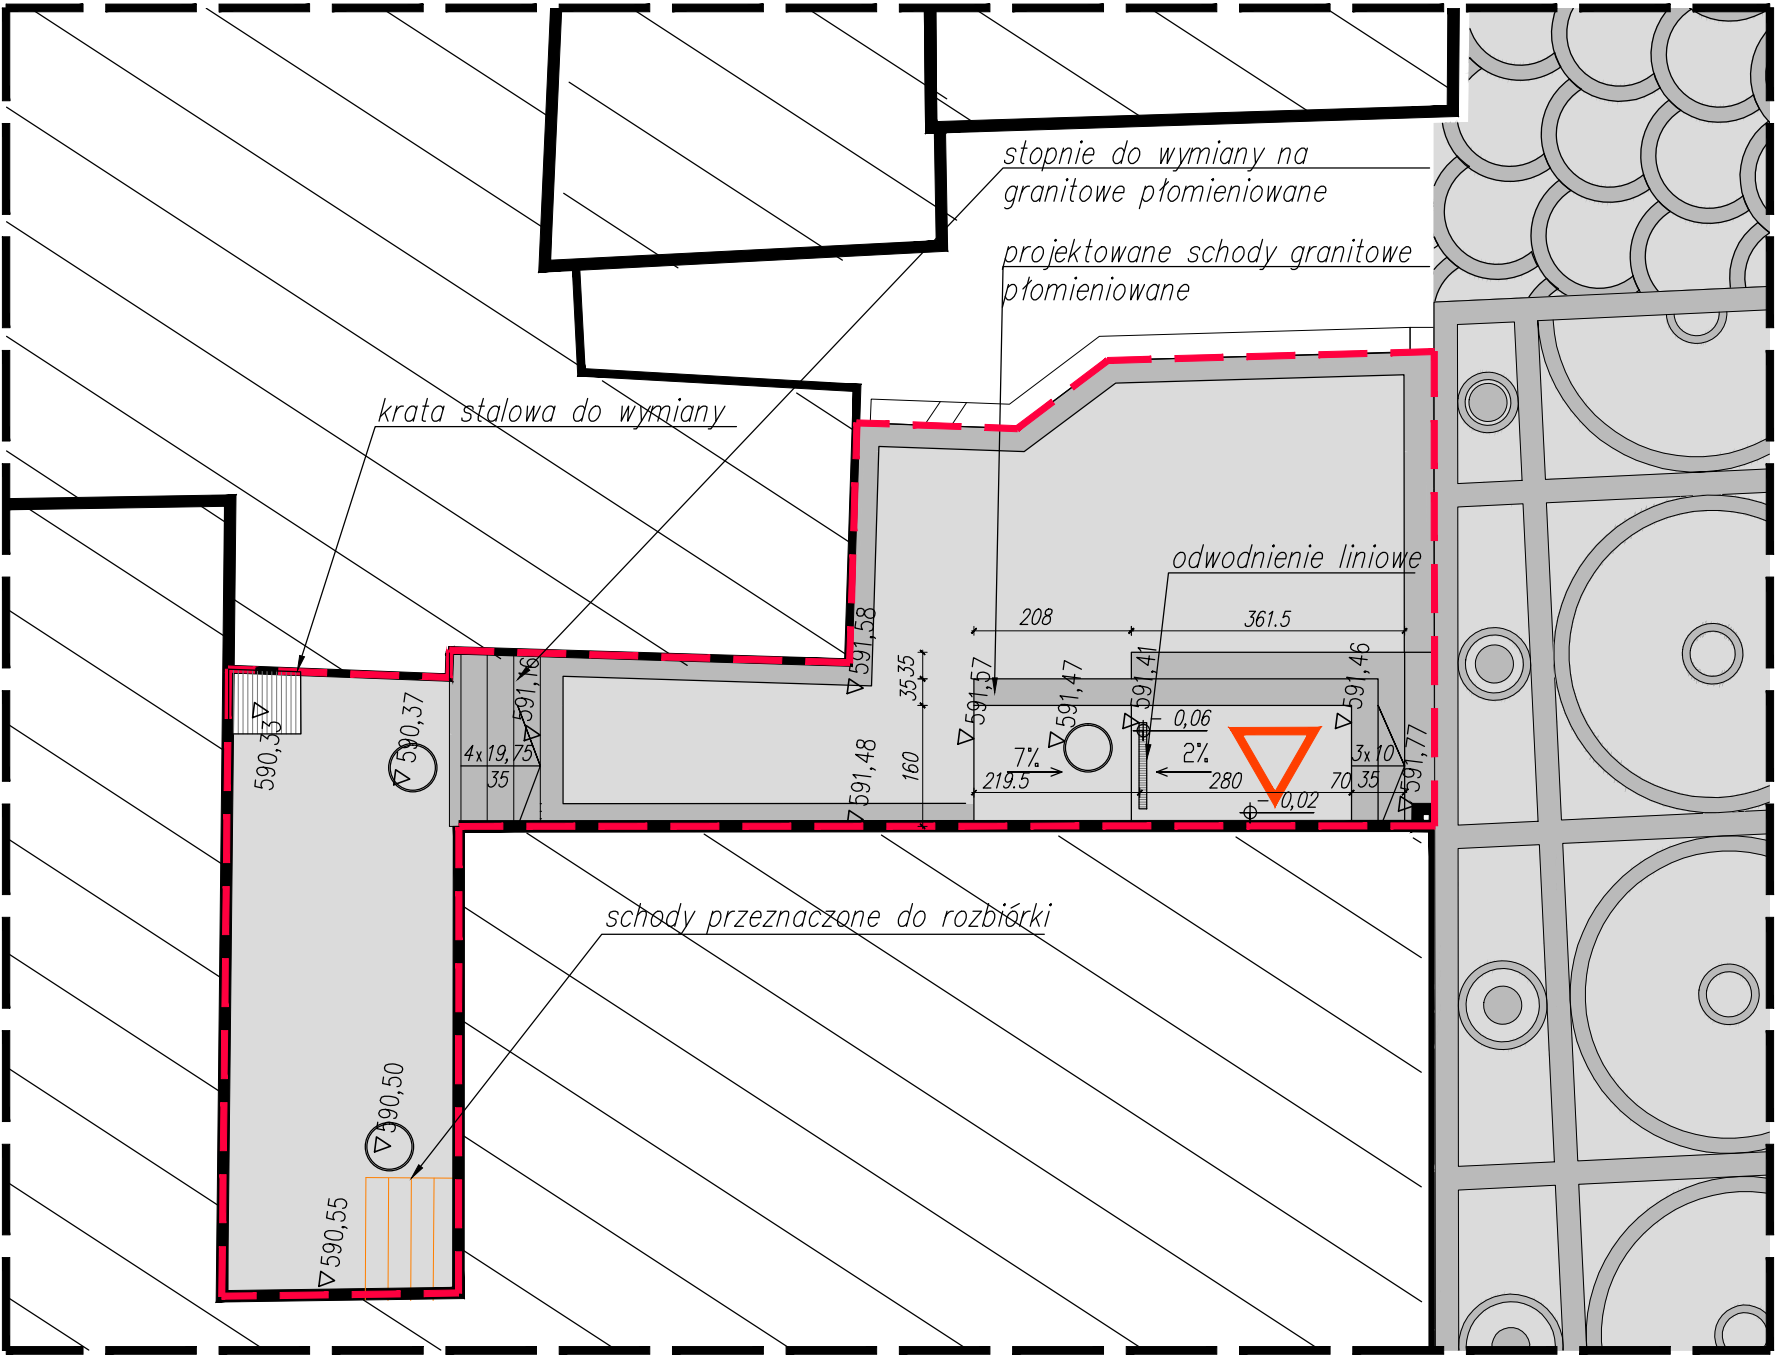

LEGENDA OZNACZEŃ:

- ZAKRES OPRACOWANIA
- KOSTKA GRANITOWA SZARA 9x11cm
- KOSTKA GRANITOWA CZARNA 9x11cm
- ZABUDOWANIA GRANICZĄCE Z TERENEM OPRACOWANIA
- WEJŚCIE DO BUDYNKU

|                                                                                |
|--------------------------------------------------------------------------------|
| OPRACOWANIE JEST KOMPLETNE Z PUNKTU WIDZENIA CELU, KTÓREMU MA SŁUŻYĆ.          |
| WERSJA PAPIEROWA DOKUMENTACJI PROJEKTOWEJ JEST ZGODNA Z WERSJĄ ELEKTRONICZNĄ.  |
| OPRACOWANIE ZOSTAŁO WYKONANE ZA POMOCĄ LICENCJONOWANEGO OPROGRAMOWANIA AUTOCAD |

|                             |
|-----------------------------|
| inwestor:                   |
| Gmina Miasto Boguszów–Gorce |
| pl. Odrodzenia 1            |
| 58–370 Boguszów–Gorce       |

|                                 |
|---------------------------------|
| projektant:                     |
| ASPA PRACOWNIA ARCHITEKTONICZNA |
| ul. Kwiatowa 13                 |
| 58–306 Wałbrzych                |

|                                                                |              |
|----------------------------------------------------------------|--------------|
| temat:                                                         | nr umowy:    |
| Przebudowa pomieszczeń parteru Ratusza na cele administracyjne | 02/2015      |
| w Boguszowie–Gorcach                                           | nr projektu: |
| pl. Odrodzenia 1                                               | 1502         |
| 58–370 Boguszów–Gorce                                          |              |
| działka nr 353 i 354/1                                         |              |

|                             |                               |            |
|-----------------------------|-------------------------------|------------|
| BRANŻE:                     | nr uprawnień:                 | podpis:    |
| architektura i koordynacja: | mgr inż. arch. Łukasz Komar   | 09/06/DOIA |
| projektant:                 | mgr inż. arch. Maciej Szarapo | 19/06/DOIA |
| sprawdzający:               |                               |            |

|                                                 |                   |            |
|-------------------------------------------------|-------------------|------------|
| stadium:                                        | branża:           | data:      |
| PROJEKT WYKONAWCZY                              | ARCHIT            | 26-06-2015 |
| nr tematu                                       | nr fazy           | data       |
| 1502                                            | 01                | PW         |
| temat rysunku:                                  | nr rysunku:       | nr planu:  |
| ZAGOSPODAROWANIE_TERENU-RYSUNEK_SZCZEGÓŁOWY-USC | 1502-PW-ZT101-USC |            |