

Technical drawing of a wall cross-section showing two types of IPE 140 steel profiles (L=2210 and L=2520) and full brickwork (CEGLA PEŁNA KLASY 15). The drawing includes dimensions for the profiles and the brickwork, such as 97, 216, 22, 240, 22, 240, 96, 160, 86, 238, 262, 262, 85.

IPE 120
L=1340 ③

300

45 244 244 45

CEGLA PEŁNA
KLASY 15

57 220 24 220 57

300

45 244 244 45

578

IPE 120
L=1465

4

CEGLA PEŁNA
KLASY 15

PODUSZKA BETONOWA
GR. 5CM BET. C16/20

180 2220 180

2520

②



933

①

50 1910 150

370 2210

PODUSZKA BETONOWA
GR. 5CM BET. C16/20

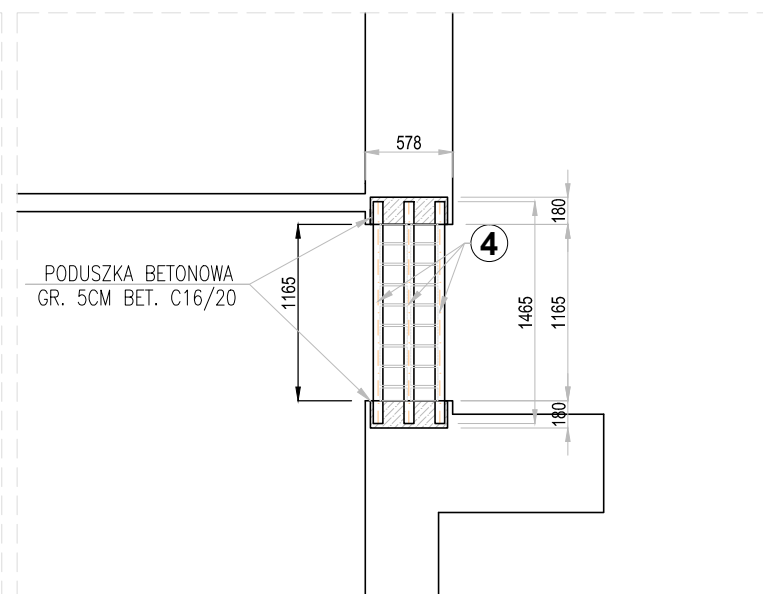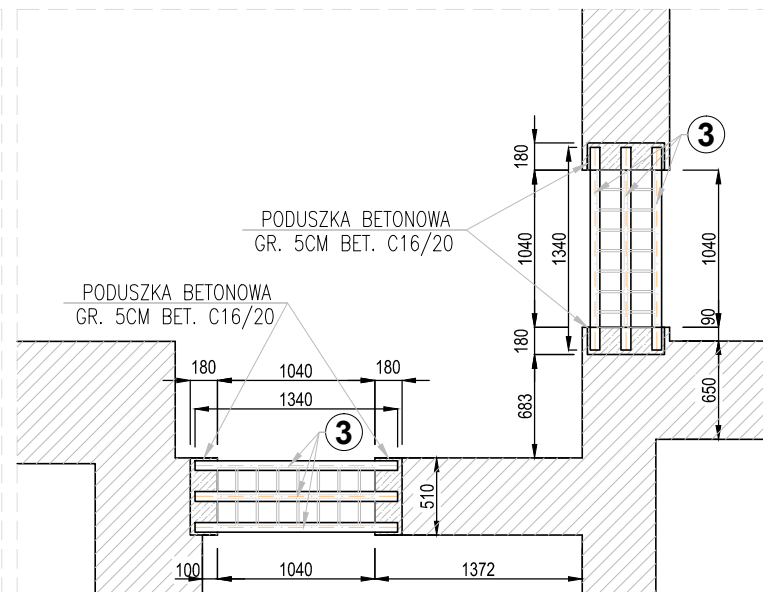

ZESTAWIENIE STALI PROFLOWEY						
POZ.	SYMBOL	BELKI	IŁOŚĆ [SZT.]	DŁUGOŚĆ [MM]	CIEŻ. IM. [KG/MJ]	MASA [KG]
1	DWUTĘDOWNIK	IPE140	2	2520	12,90	77,40
2	DWUTĘDOWNIK	IPE140	2	2210	12,90	57,02
3	DWUTĘDOWNIK	IPE120	6	1340	10,40	83,62
4	DWUTĘDOWNIK	IPE120	3	1465	10,40	45,71
RAZEM						263,75

1. WYZNACZYĆ MIEJSCA OSADZENIA BELEK STAŁOWYCH, WYKUĆ GNIAZDA I WYKONAĆ PODUSZKI BETONOWE.
2. WYKUĆ W ŚCIANIE BRUZZĘ Z JEDNEJ STRONY DLA OSADZENIA JEDNEJ LUB DWÓCH BELEK STAŁOWYCH.
3. W BRUZZIE UMIEŚCIĆ BELKĘ LUB BELKI TAK ŻEBY ICH KOŃCE OPARŁY SIĘ NA PODUSZKACH BETONOWYCH.
4. WYKUĆ BRUZZĘ Z DRUGIEJ STRONY ŚCIANY I UMIEŚCIĆ POZOSTAŁE BELKI NADPROŻA.
5. PRZESTRZEŃ POMIĘDZY BELKAMI STAŁOWYMI WYPEŁNIĆ CEGŁĄ PEŁNĄ KLASY 15 NA RĄB LUB PŁASKO, UŻYWAJĄC ZAPRAWY CEMENTOWEJ 1:3.
6. ZAKLINOWAĆ BELKI DO ISTNIEJĄCEJ ŚCIANY OD GÓRNEJ KRAWĘDZI ZA POMOCĄ KLINÓW STAŁOWYCH, ORAZ WYPEŁNIĆ PUSTE MIEJSCA POMIĘDZY BELKĄ A ŚCIANĄ ZAPRAWĄ CEMENTOWĄ 1:3.
8. PO ZWIĄZANIU ZAPRAWY (MIN. 7 DNI), WYKONAĆ OTWÓR POD NADPROŻEM.

250

konstrukcja		nr uprawnień:	podpisy:
projektant:	mgr inż. Tomasz Biernaczyk	72/DOŚ/03	
współpraca:			
sprawdzający:	mar inż. Krzysztof Stelmach	NBGP.V-7342/2/100/98	

stadium: PROJEKT_WYKONAWCZY										branża: KONSTR.		data: 26-06-2015							
nr tematu 1502		nr fazy 01		faza PW		branża A		typ rys. -		kondygn. -		sekcja L0		numer XX/XXX		zmiana: 0		skala: 1:50	
temat rysunku: NADPROŻA_STALOWE-USC														nr rysunku: 1502-PW-K-202-USC		nr planszy:			