


Obwody PPOŻ wg. planowanego projektu firmy Inwestbud z 2013r

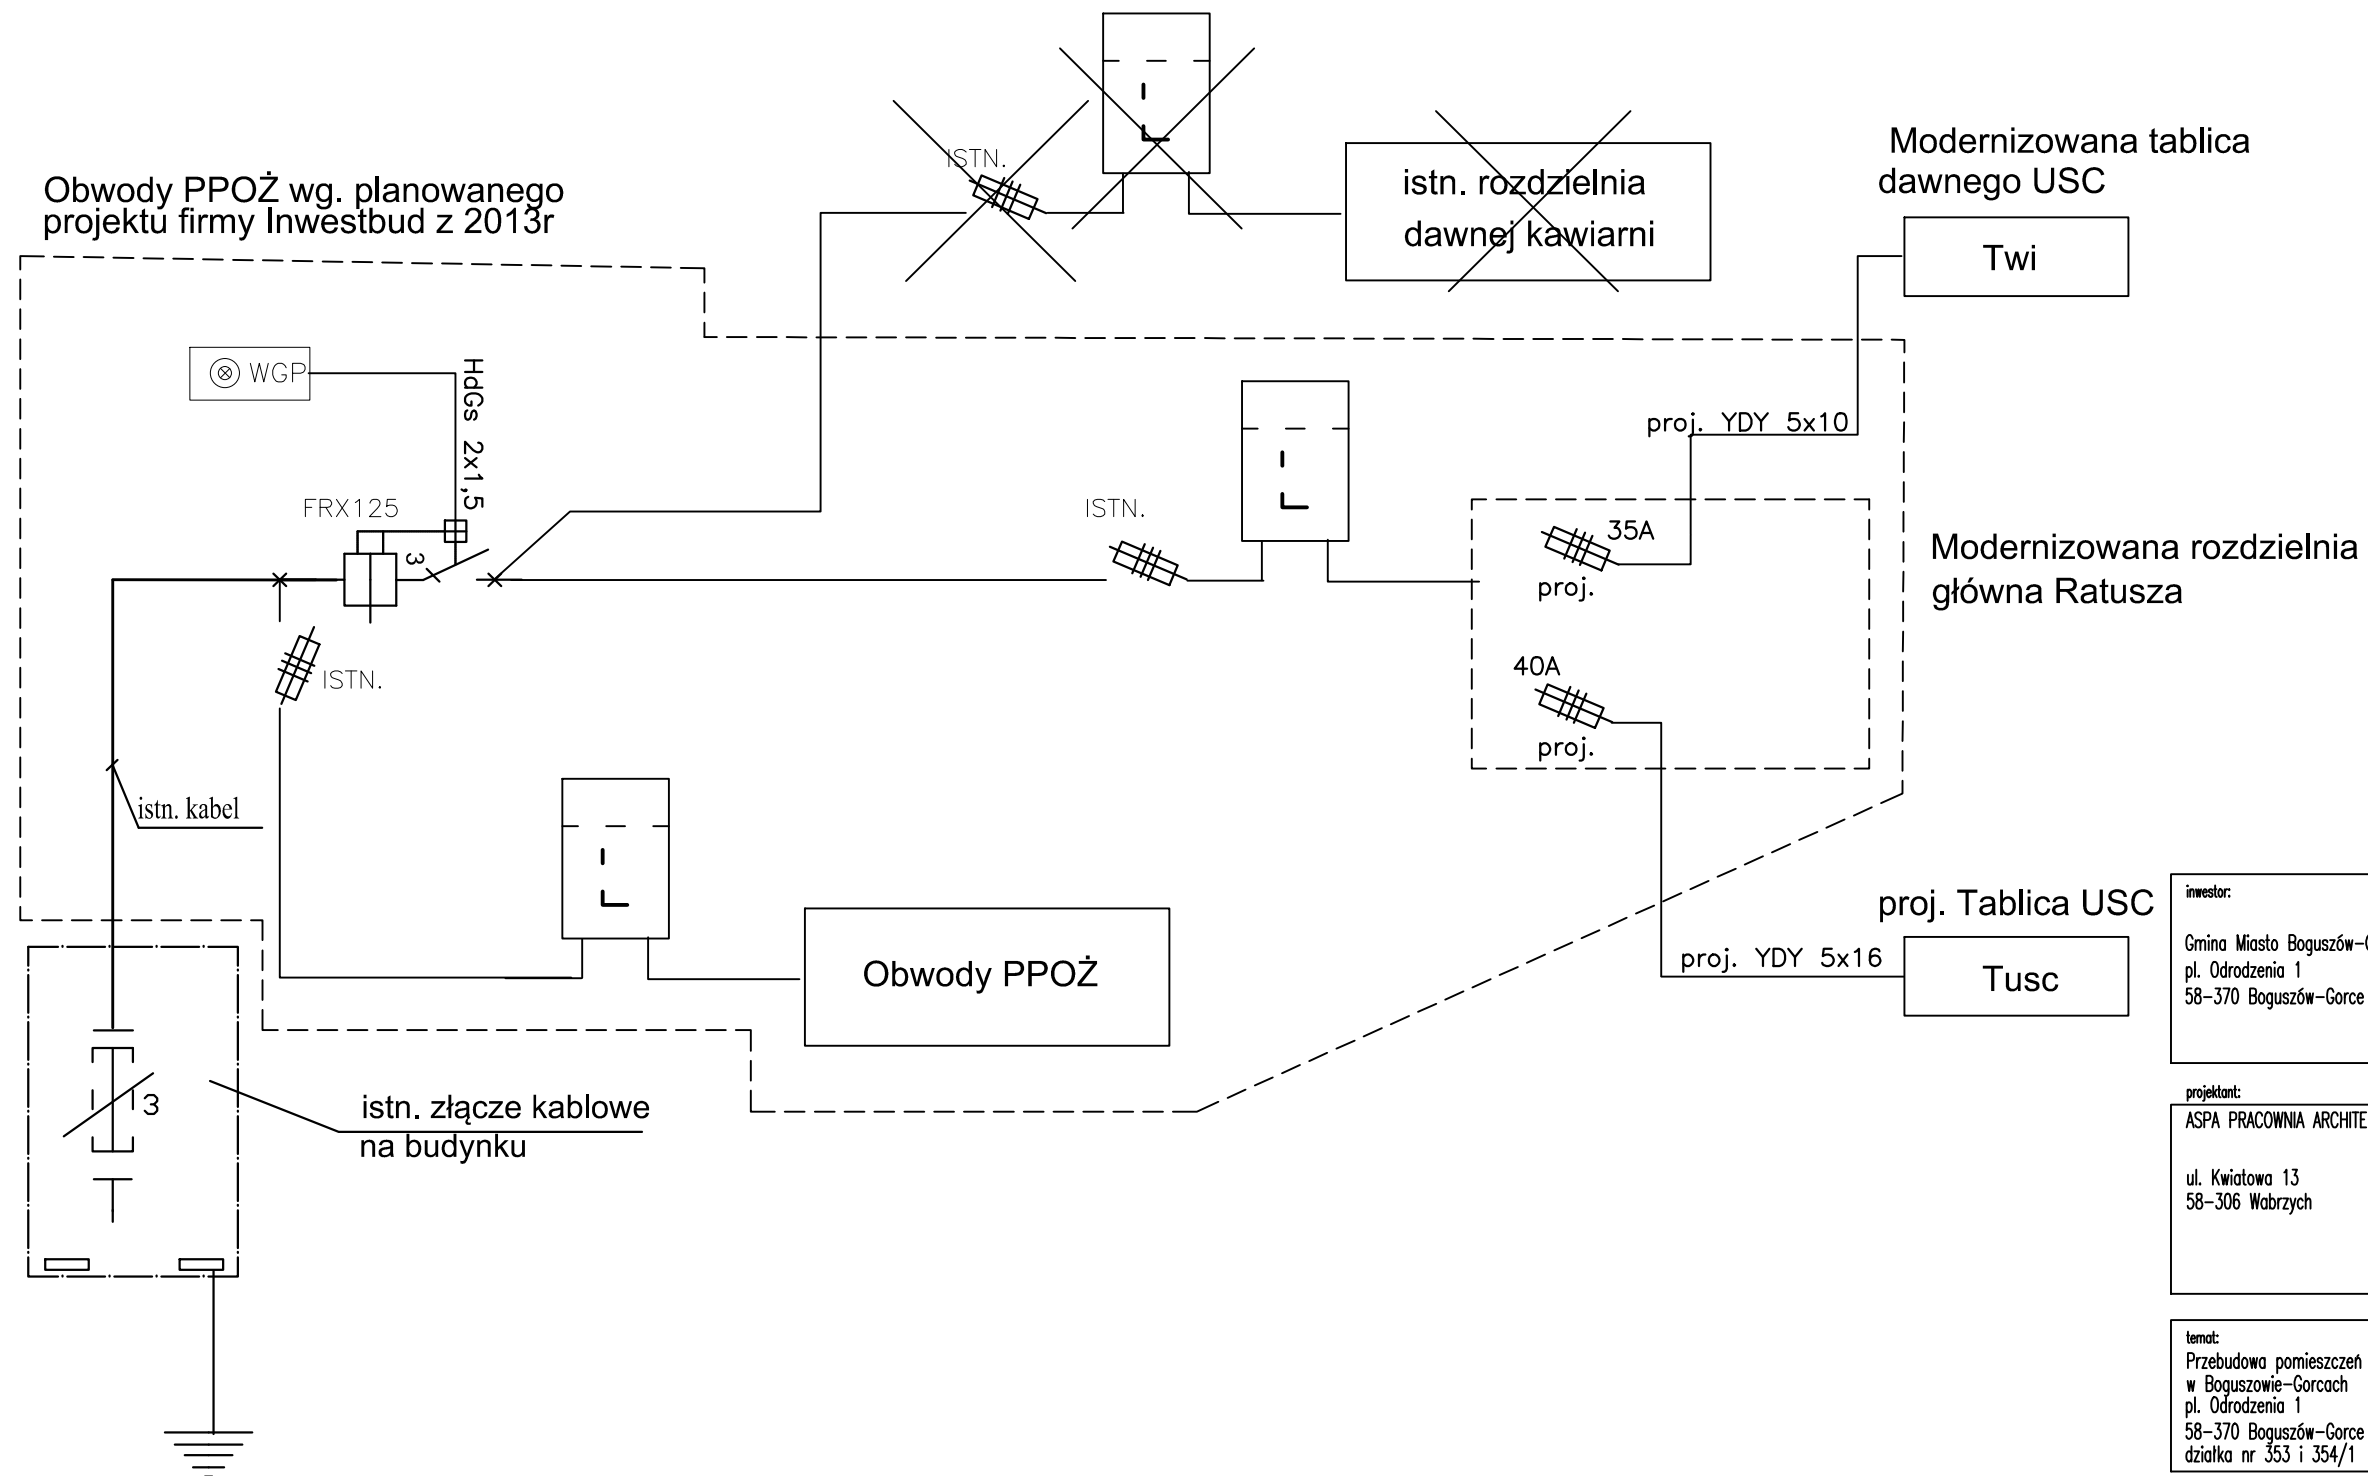

Modernizowana tablica dawnego USC

Tw

Modernizowana rozdzielnia
główna Ratusza

proj. Tablica USC

Tusc

investor:

Gmina Miasto Boguszów-Gorce
pl. Odrodzenia 1
58-370 Boguszów-Gorce

projektant:

ASPA PRACOWNIA ARCHITEKTONICZNA

ul. Kwiatowa 13
58-306 Wabrzzych

اسماء

temat:

Przebudowa pomieszczeń parteru Ratusza na cele administracyjne
w Boguszwowie-Górcach
pl. Odrodzenia 1
58-370 Boguszków-Gorce
działka nr 353 i 354/1

nr umowy:	
-----------	--

02/2015

nr projektu:

1502

BRANŽE:

instalacje elektryczne i teletechniczne		nr uprawnień:	podpisy:
projektant:	mgr inż. Ewald Mrugała	201/91/OP	
współpraca:	mgr inż. Tomasz Lipski		
sprawdzający:	mgr inż. Krzysztof Giesła	195/91/OP	

stadium: PROJEKT WYKONAWCZY									branża: ELEKTR		data: 26-06-2015	
nr tematu	nr fazy	faza	branża	typ	rys.	kondygn.	sekcja	numer	zmiana:	skala:		
1502	01	PW	IE	-	LO	XX	XXX		0			
temat rysunku: SCHEMAT_IDEOWY_ZASILANIA										nr rysunku: 1502-PW-IE-100-US		
										nr planszy:		